



Legenda materiálů :

- Obvodové nosné zdivo tl. 450mm z cihel termoizolačních na maltu MVC 2,5
- Obvodové nosné zdivo tl. 375mm z cihel termoizolačních na maltu MVC 2,5
- Vnitřní nosné zdivo tl. 250mm z cihel nosných na maltu MVC 2,5
- Vnitřní příčka tl. 100mm z cihel dutých dvouděrových

Tabulka místností				
Sekce	Část	Místnost číslo	Název místnosti	Plocha /m2/
C	Byt C7 3 + 1 mezonet	C 4.05	Prostor OP	
		C 5.01	Galerie	05,32
		C 5.02	Ložnice	14,86
		C 5.03	Šatna - sklad	09,35
		C 5.04	Terasa	38,43
D	Byt D8 3 + 1 mezonet	D 4.11	Prostor OP	
		D 5.01	Galerie	05,32
		D 5.02	Ložnice	14,86
		D 5.03	Šatna - sklad	09,35
		D 5.04	Terasa	38,43

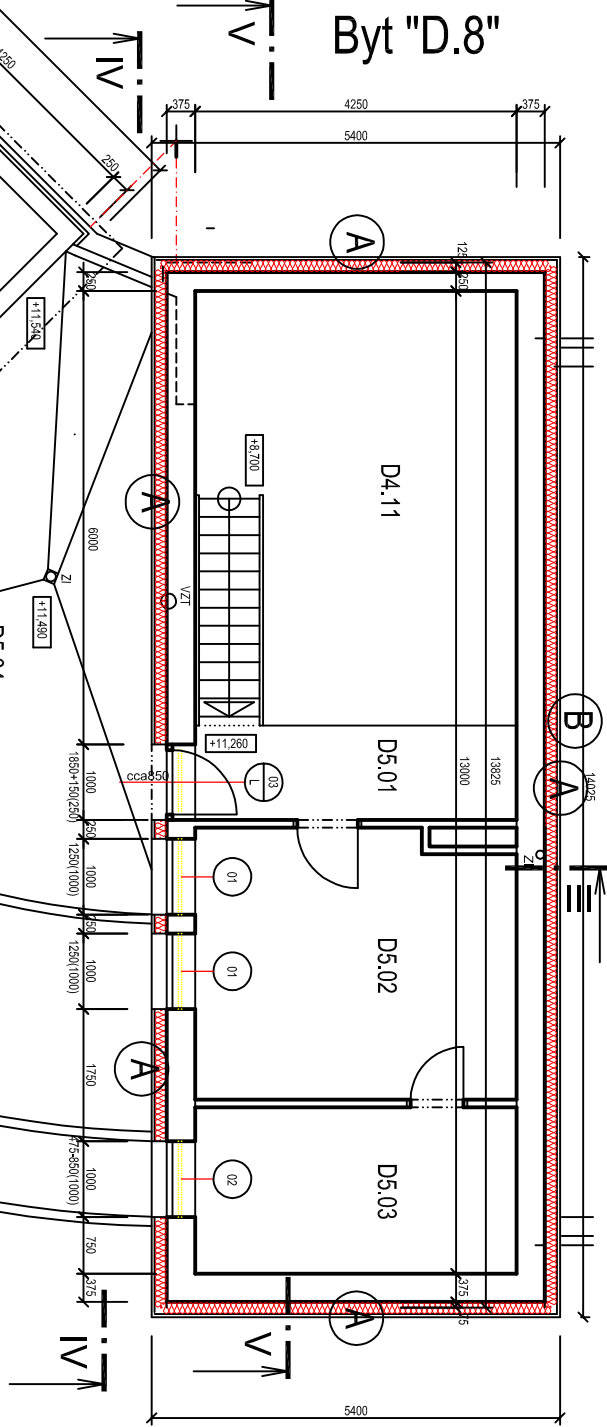

Byt "C.7"

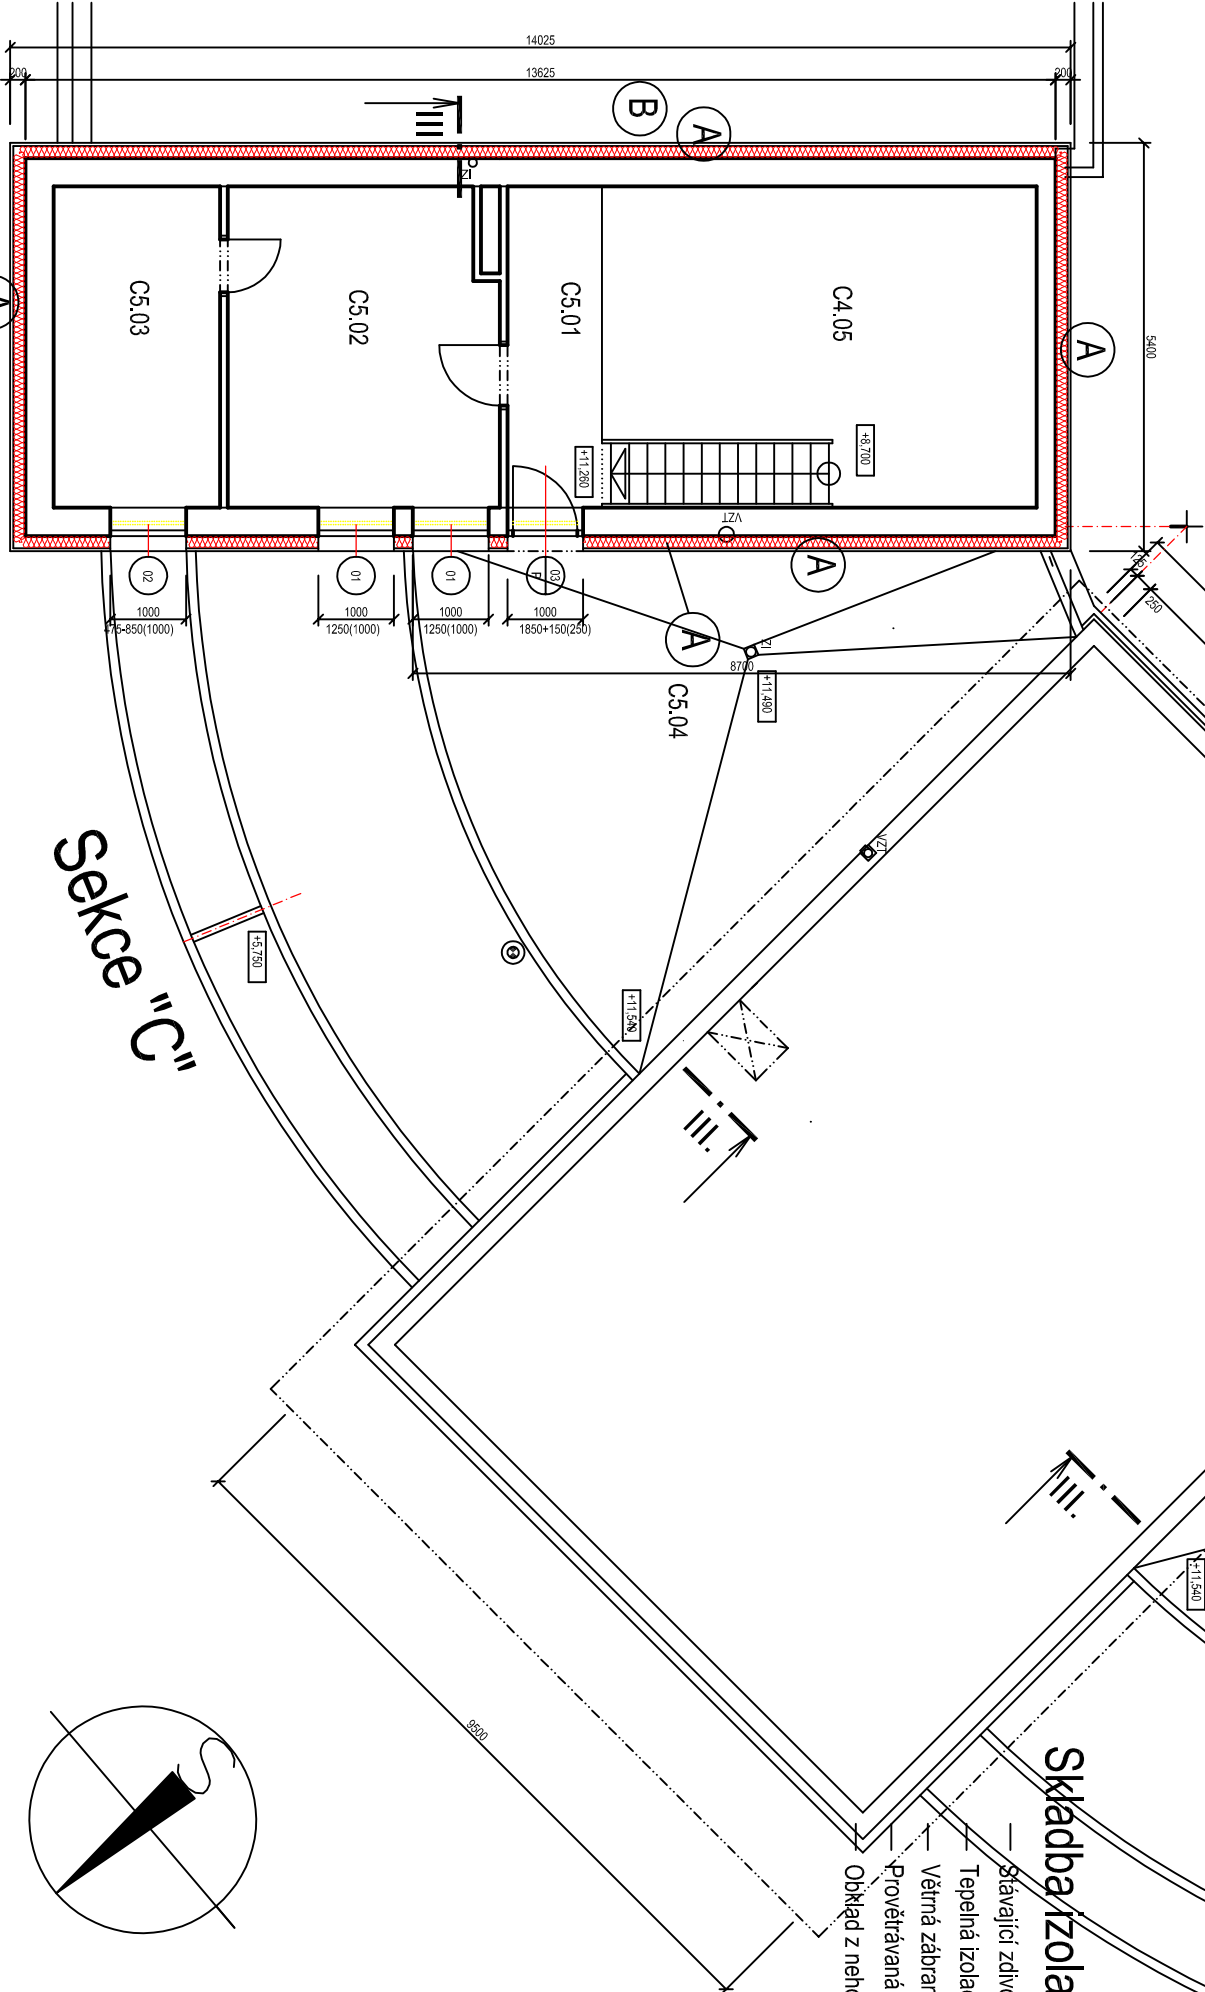


Skladba izolace obvodové stěny "A"


(od vnitřku směrem ven)

- Stavající zdivo z cihelných bloků s vnitřní omítkou štukovou)
- Tepelná izolace - desky z minerálních vláken tl. 160 mm vložená mezi nosný rošt z fošen 50/160 kladených svíse á 105 cm
- Větrná zátvara - pojistná fólie difúzní kontaktní
- Provětrávaná mezera tl. 40 mm + latě 40/60 (impregnované) vodorovně á 75 cm
- Obklad z nehotovaných prken tl. 20 mm na sraz + nátěr lazurovacím lákem barvy okrové

±0,000=483,20

Sekce "D"

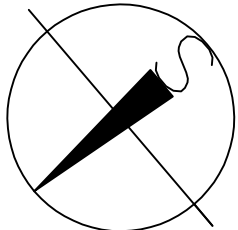

Poř.č.	Popis změny	Datum změny			Podpis
Ved.proj.:	Ing.arch. Miroslav Dvořák	Projektant :			
Vypracoval:	Ing.arch. Miroslav Dvořák, Ing.arch. Eva Dvořáková	*420 724 04 64 24 www.deltaprojekt.cz			
Investor:	Město Dačice, Krajčova 27, 380 13 Dačice	 DELTA projekt s.r.o. 380 01 Dačice Antonínská 151II, IČ:251 60 150			
Akce:	Bytový dům Nivy - Dačice oprava a zateplení bytů C.7 a D.8	Zak.č.:	10 05 /2014	Kopie:	
		Datum:	květen 2014		
		Stupeň:	DPS		
		Místo:	Dačice	Výkres:	
		Okres:	Jindř. Hradec		
Obsah :	Půdorys 5.NP	Počet A4:	2	05	
		Měřítko:	1 : 100		

DELTA projekt s.r.o.
380 01 Dačice, Anominská 150/I, IČ: 251 60 150

+420 724 04 64 24, www.deltaprojekt.cz

Projekant :