




Legenda:

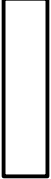

Upravované byty - 5. NP

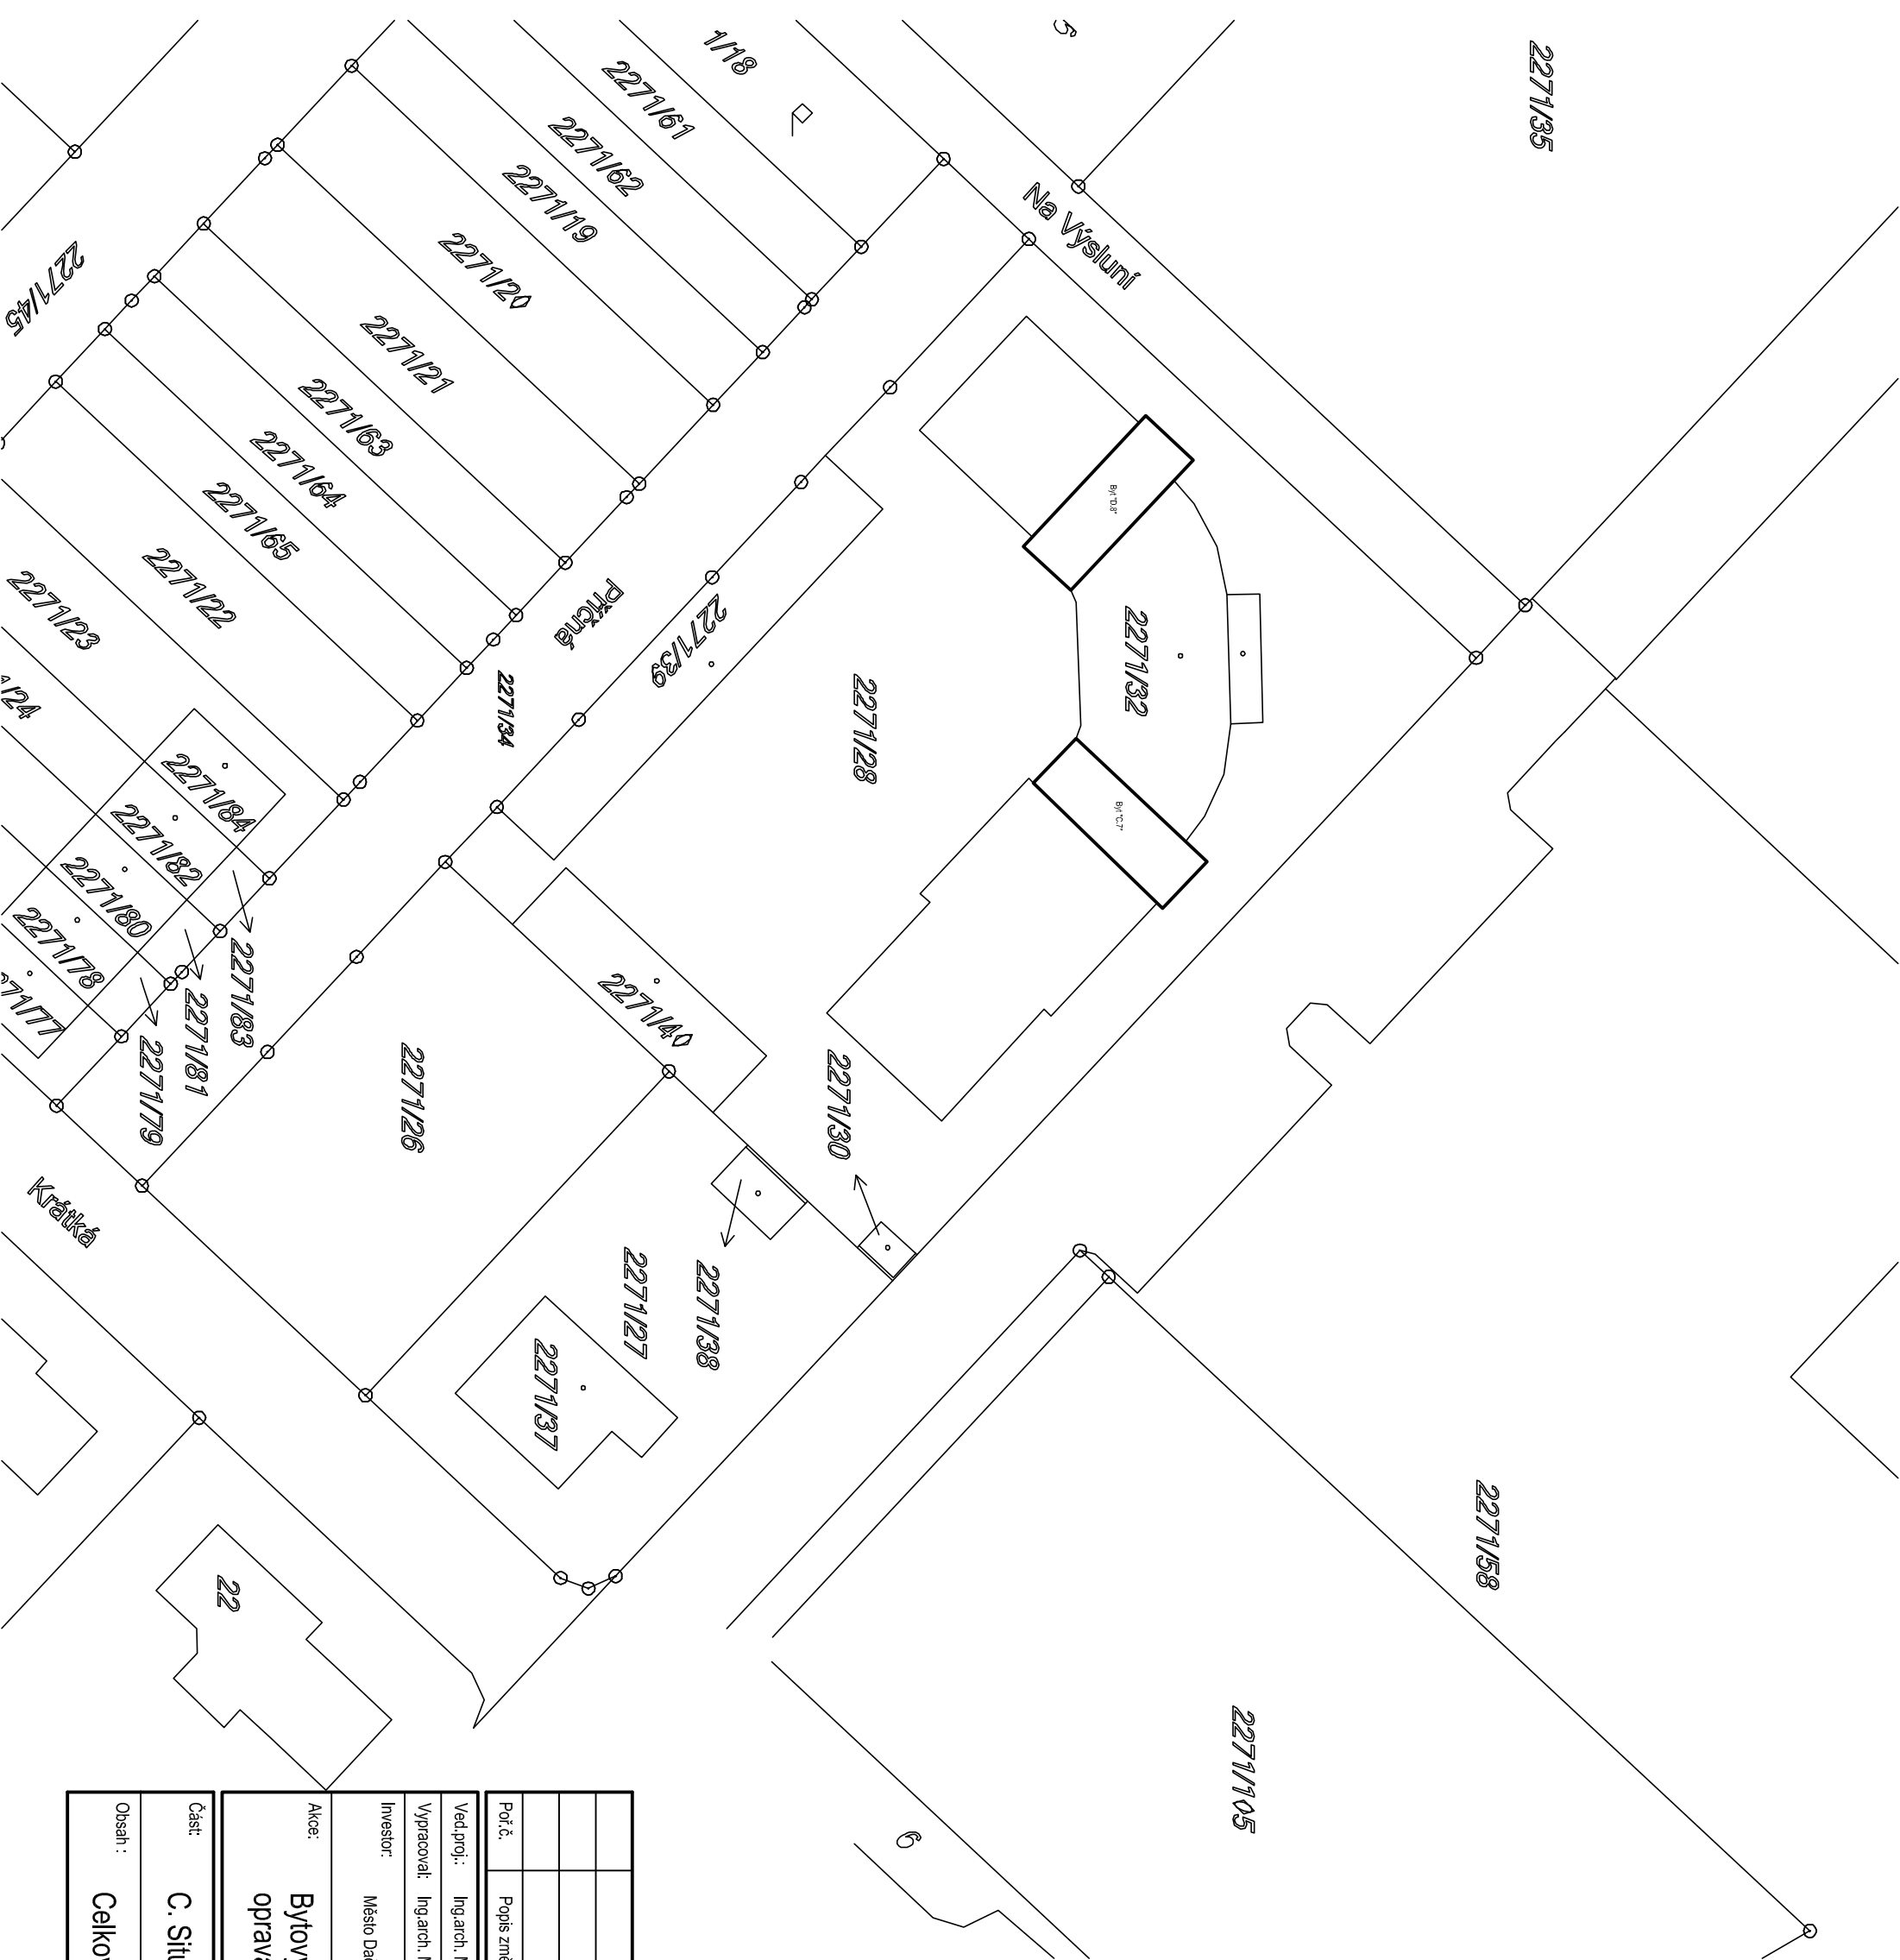

Poř.č.	Popis změny	Datum změny	Podpis	
Ved.proj.:	Ing.arch. Miroslav Dvořák	<div>Projektant : +420 724 04 64 24, www.deltaprojekt.cz  DELTA projekt s.r.o. 380 01 Dačice, Antonínská 151II, IČ: 257 60 150</div>		
Vypracoval:	Ing.arch. Miroslav Dvořák			
Investor:	Město Dačice, Krajčova 27, 380 13 Dačice			
Akce:	Bytový dům Nivy - Dačice oprava a zateplení bytů C.7 a D.8			
Část:	C. Situační výkresy	Zak.č.:	10 05 / 2014	Kopie:
		Datum:	květen 2014	
		Stupeň:	DPS	
		Místo:	Dačice	
Obsah :	Celkový situační výkres stavby	Okres:	Jindř. Hradec	Výkres:
		Počet A4:	2	
		Měřítko:	1 : 500	
		C2		