



KOORDINAČNÍ SITUACE
1:100

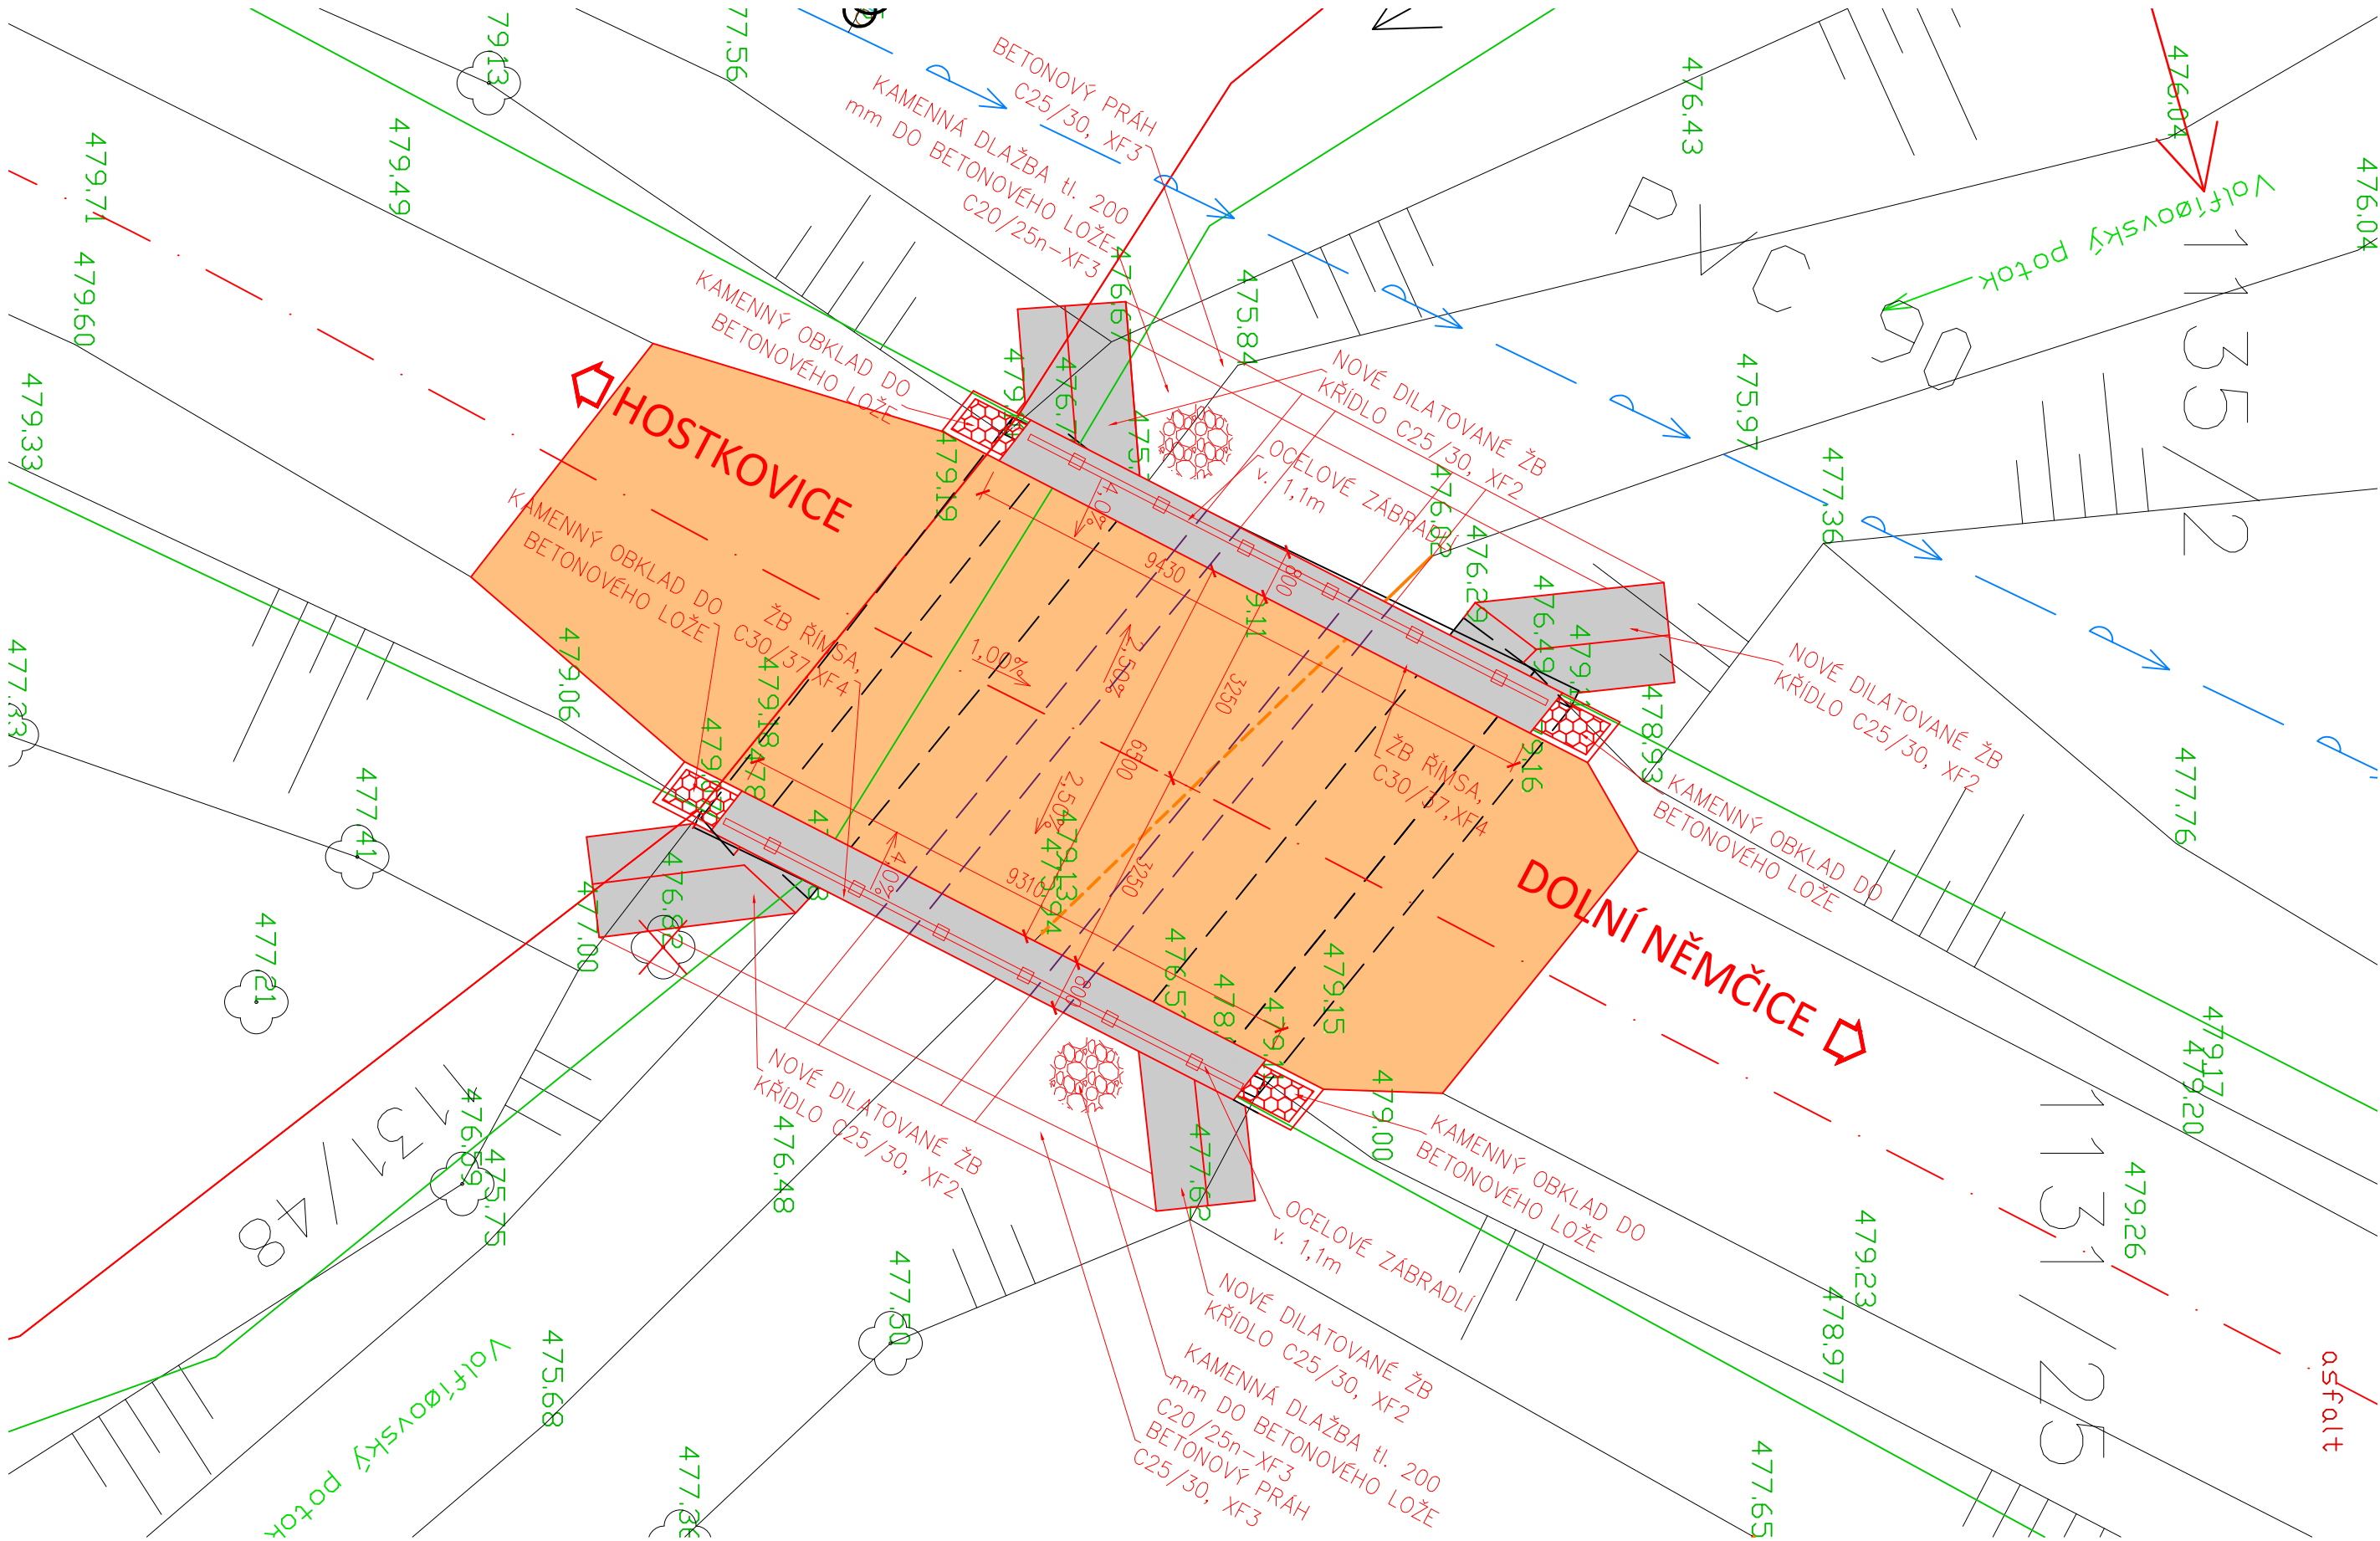

LEGENDA

- POVRCH VOZOVKY
- POVRCH ŘÍMS
- KAMENNÁ DLAŽBA
- STÁVAJÍCÍ STAV
- NOVÝ STAV
- HRANICE KN
- VEDENÍ VODOVODNÍHO ŘADU
- STÁVAJÍCÍ DŘEVINY
- ODSTRANĚNÍ DŘEVIN

C 3

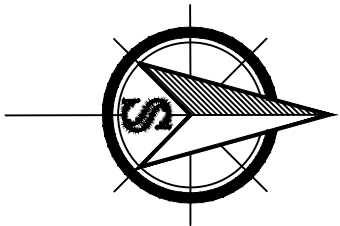

	RYBÁK – PROJEKTOVÁNÍ STAVEB, spol. s r.o. Havlíčkova 139/25a, 602 00 Brno, IČO: 25 32 56 80, Tel./Fax: 543 236 081, e-mail: rybak@rybak.cz ČSN EN ISO 9001, č. certifikátu QMS-018-2004		
	HLAVNÍ INŽENÝR PROJEKTU : Ing. Vít Rybák		
	ZODPOVĚDNÝ PROJEKTANT : Ing. Vít Rybák		
	VYPRACOVAL : ING. LADISLAV ŠKŮREK		
KONTROLOVAL : Ing. JIŘÍ BEDNAŘÍK		TYP MÍSTNÍHO ÚŘADU: MĚSTO DAČICE	
KRAJ : JIHOČESKÝ		INVESTOR : MĚSTO DAČICE, KRAJÍŘOVA 27/I, 380 13 DAČICE	
OBJEDNATEL : MĚSTO DAČICE, KRAJÍŘOVA 27/I, 380 13 DAČICE		AKCE :	
MOST PŘES VOLFÍŘOVSKÝ POTOK		PRÍLOHA : KOORDINAČNÍ SITUACE	
DATUM : IV/2021		ZAKÁZK.Č. :	
FORMÁT : 3x4		MĚŘITKO : 1:100	
SOUBOR :		STUPEŇ : SOUPRAVA	
DŮR+DSP		Č. PRÍLOHY : C.3	