


# PŘÍČNÝ ŘEZ - STARÝ STAV

## 1:25

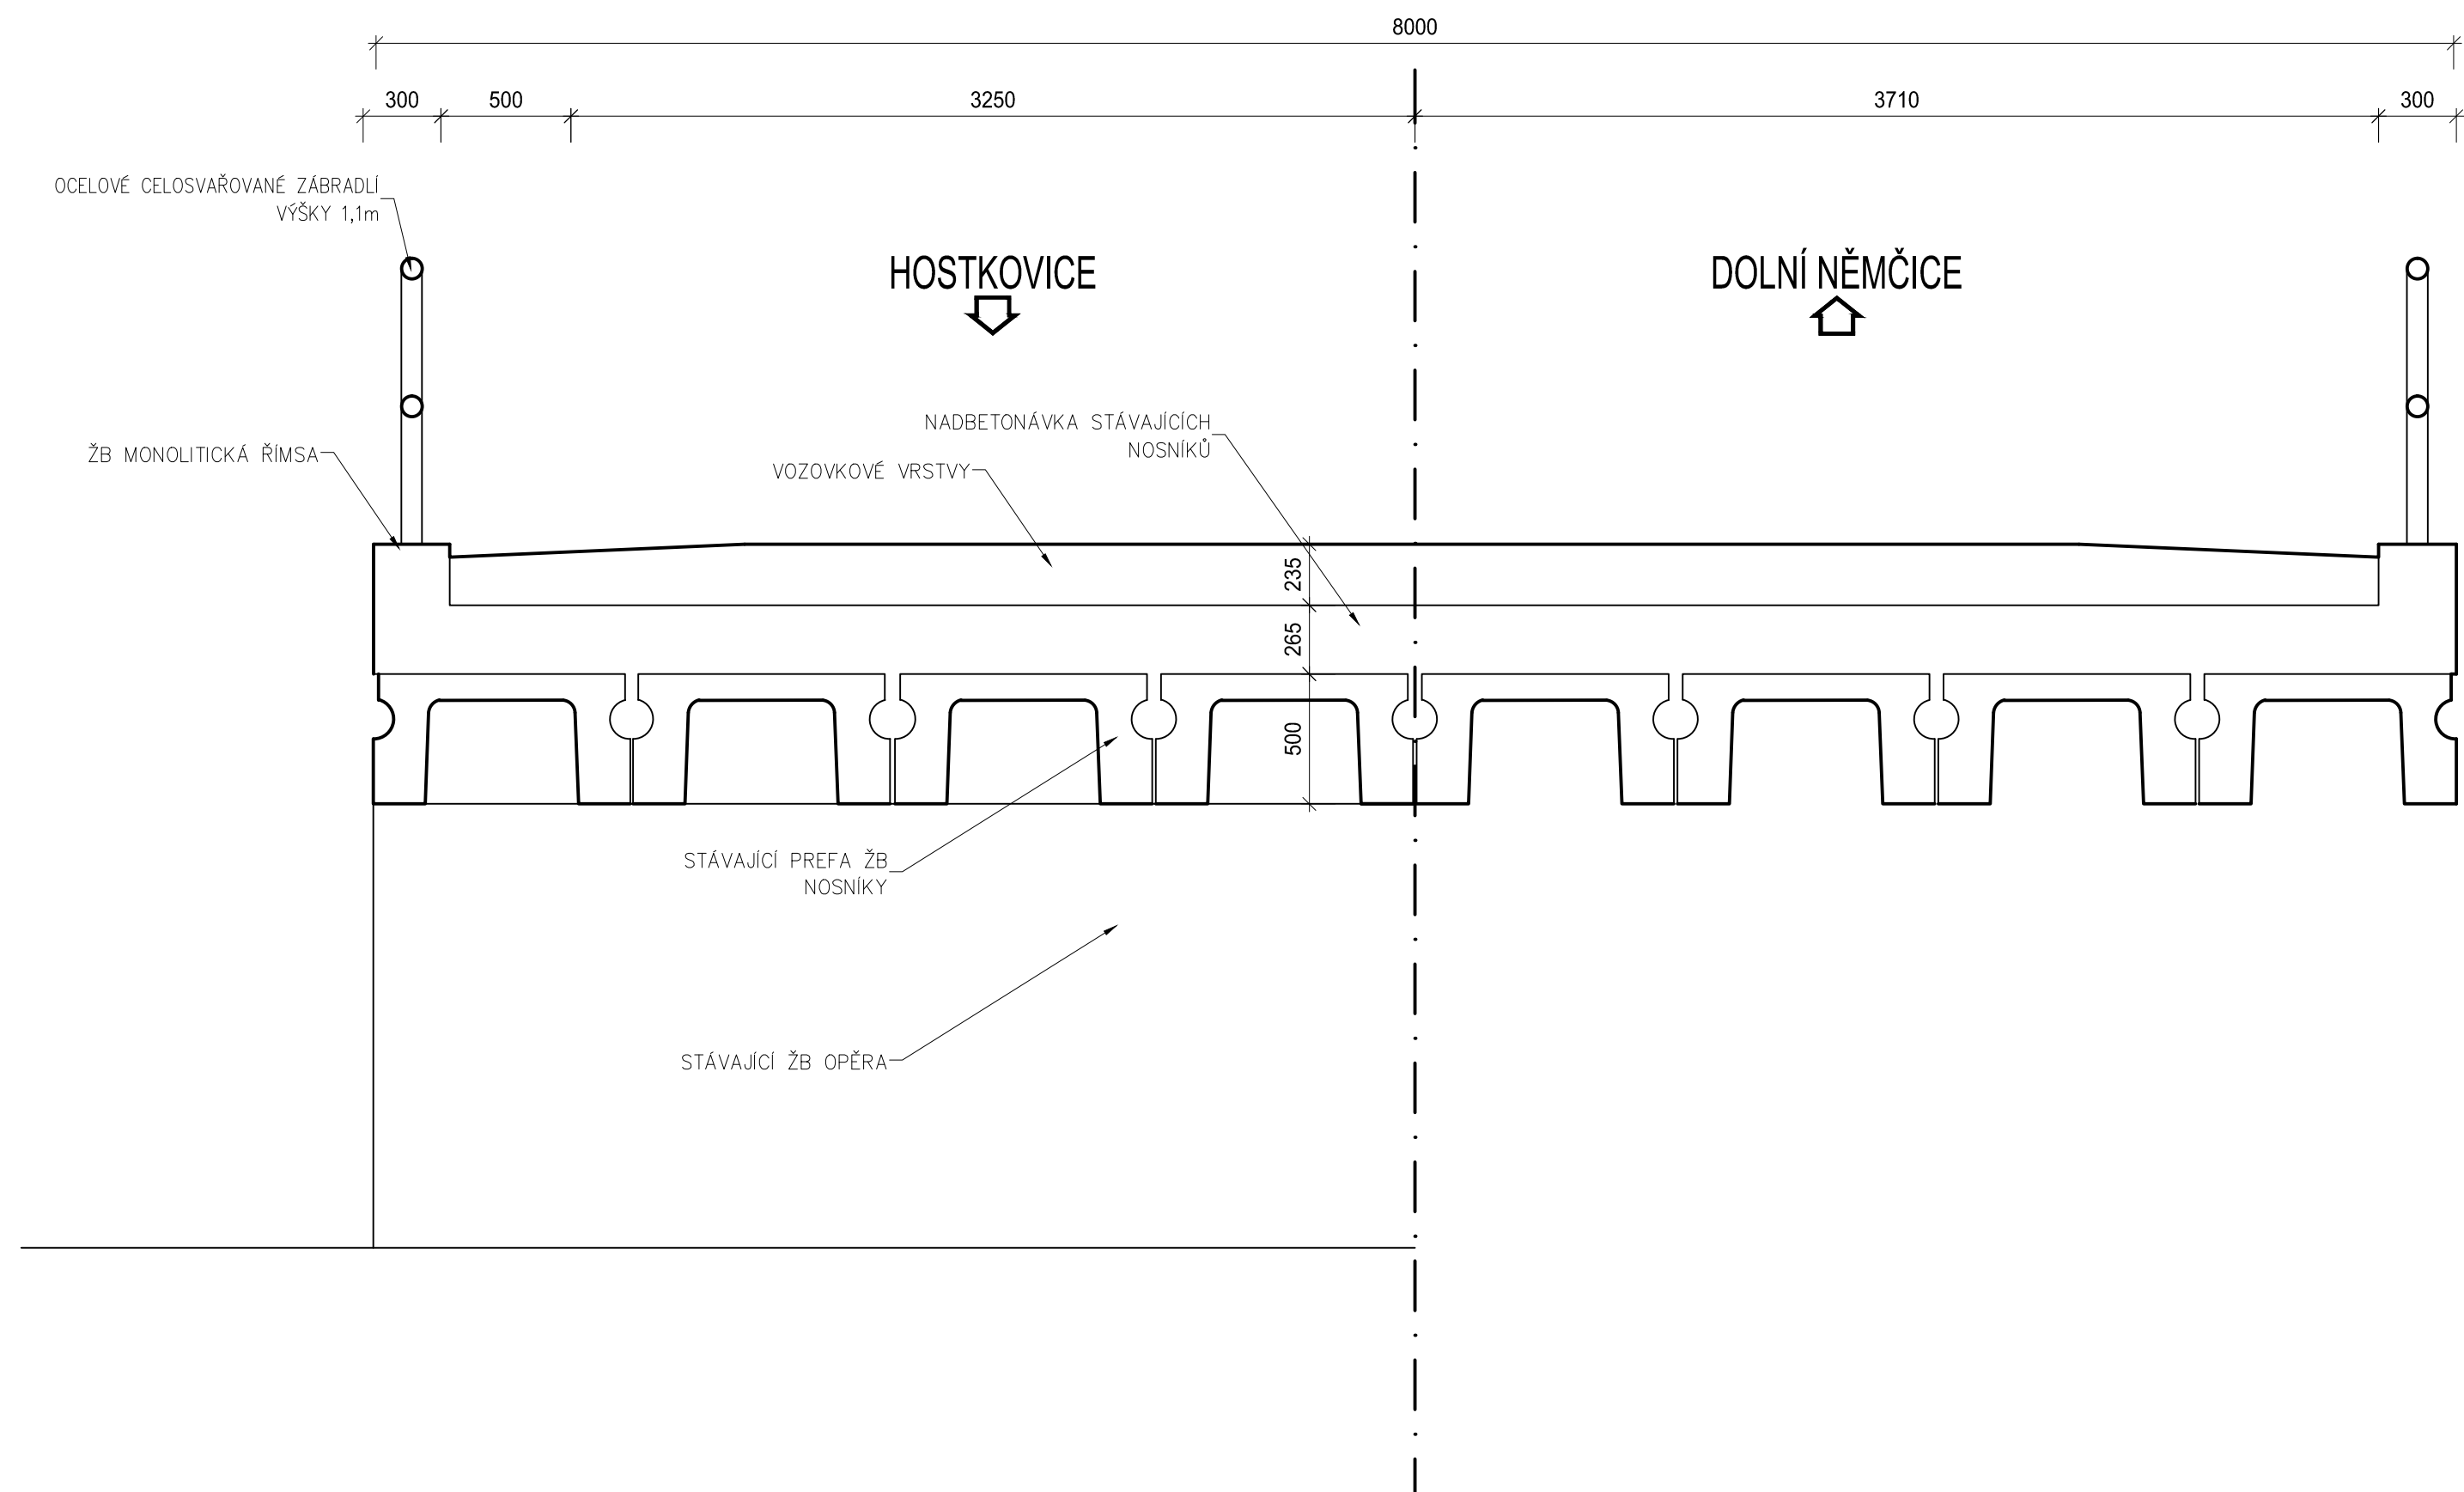

SO 201

	RYBÁK – PROJEKTOVÁNÍ STAVEB, spol. s r.o. Havlíčková 139/25a, 602 00 Brno, IČO: 25 32 56 80, Tel./Fax: 543 236 081, e-mail: rybak@rybak.cz ČSN EN ISO 9001, č. certifikátu QMS–018–2004		
	HLAVNÍ INŽENÝR PROJEKTU : Ing. Vít Rybák		
	ZODPOVĚDNÝ PROJEKTANT : Ing. Vít Rybák		
	VYPRACOVAL : ING. LADISLAV ŠKŮREK		
KONTROLOVAL : Ing. JIŘÍ BEDNAŘÍK			
KRAJ : JIHOČESKÝ		TYP MÍSTNÍHO ÚŘADU: MĚSTO DAČICE	DATUM : IV/2021
INVESTOR : MĚSTO DAČICE, KRAJÍŘOVA 27/I, 380 13 DAČICE		ZAKÁZK.Č.:	
OBJEDNATEL : MĚSTO DAČICE, KRAJÍŘOVA 27/I, 380 13 DAČICE		FORMÁT : 3xA4	
AKCE :		MĚŘÍTKO : 1:25	
MOST PŘES VOLFÍŘOVSKÝ POTOK SO201 MOST PŘES VOLFÍŘOVSKÝ POTOK		SOUBOR :	
		STUPEŇ : SOUPRAVA	
PŘÍLOHA :		DÚSP	
PŘÍČNÝ ŘEZ – STARÝ STAV		Č. PŘÍLOHY	
		5	