


# PŘÍČNÝ ŘEZ - STARÝ STAV

## 1:25

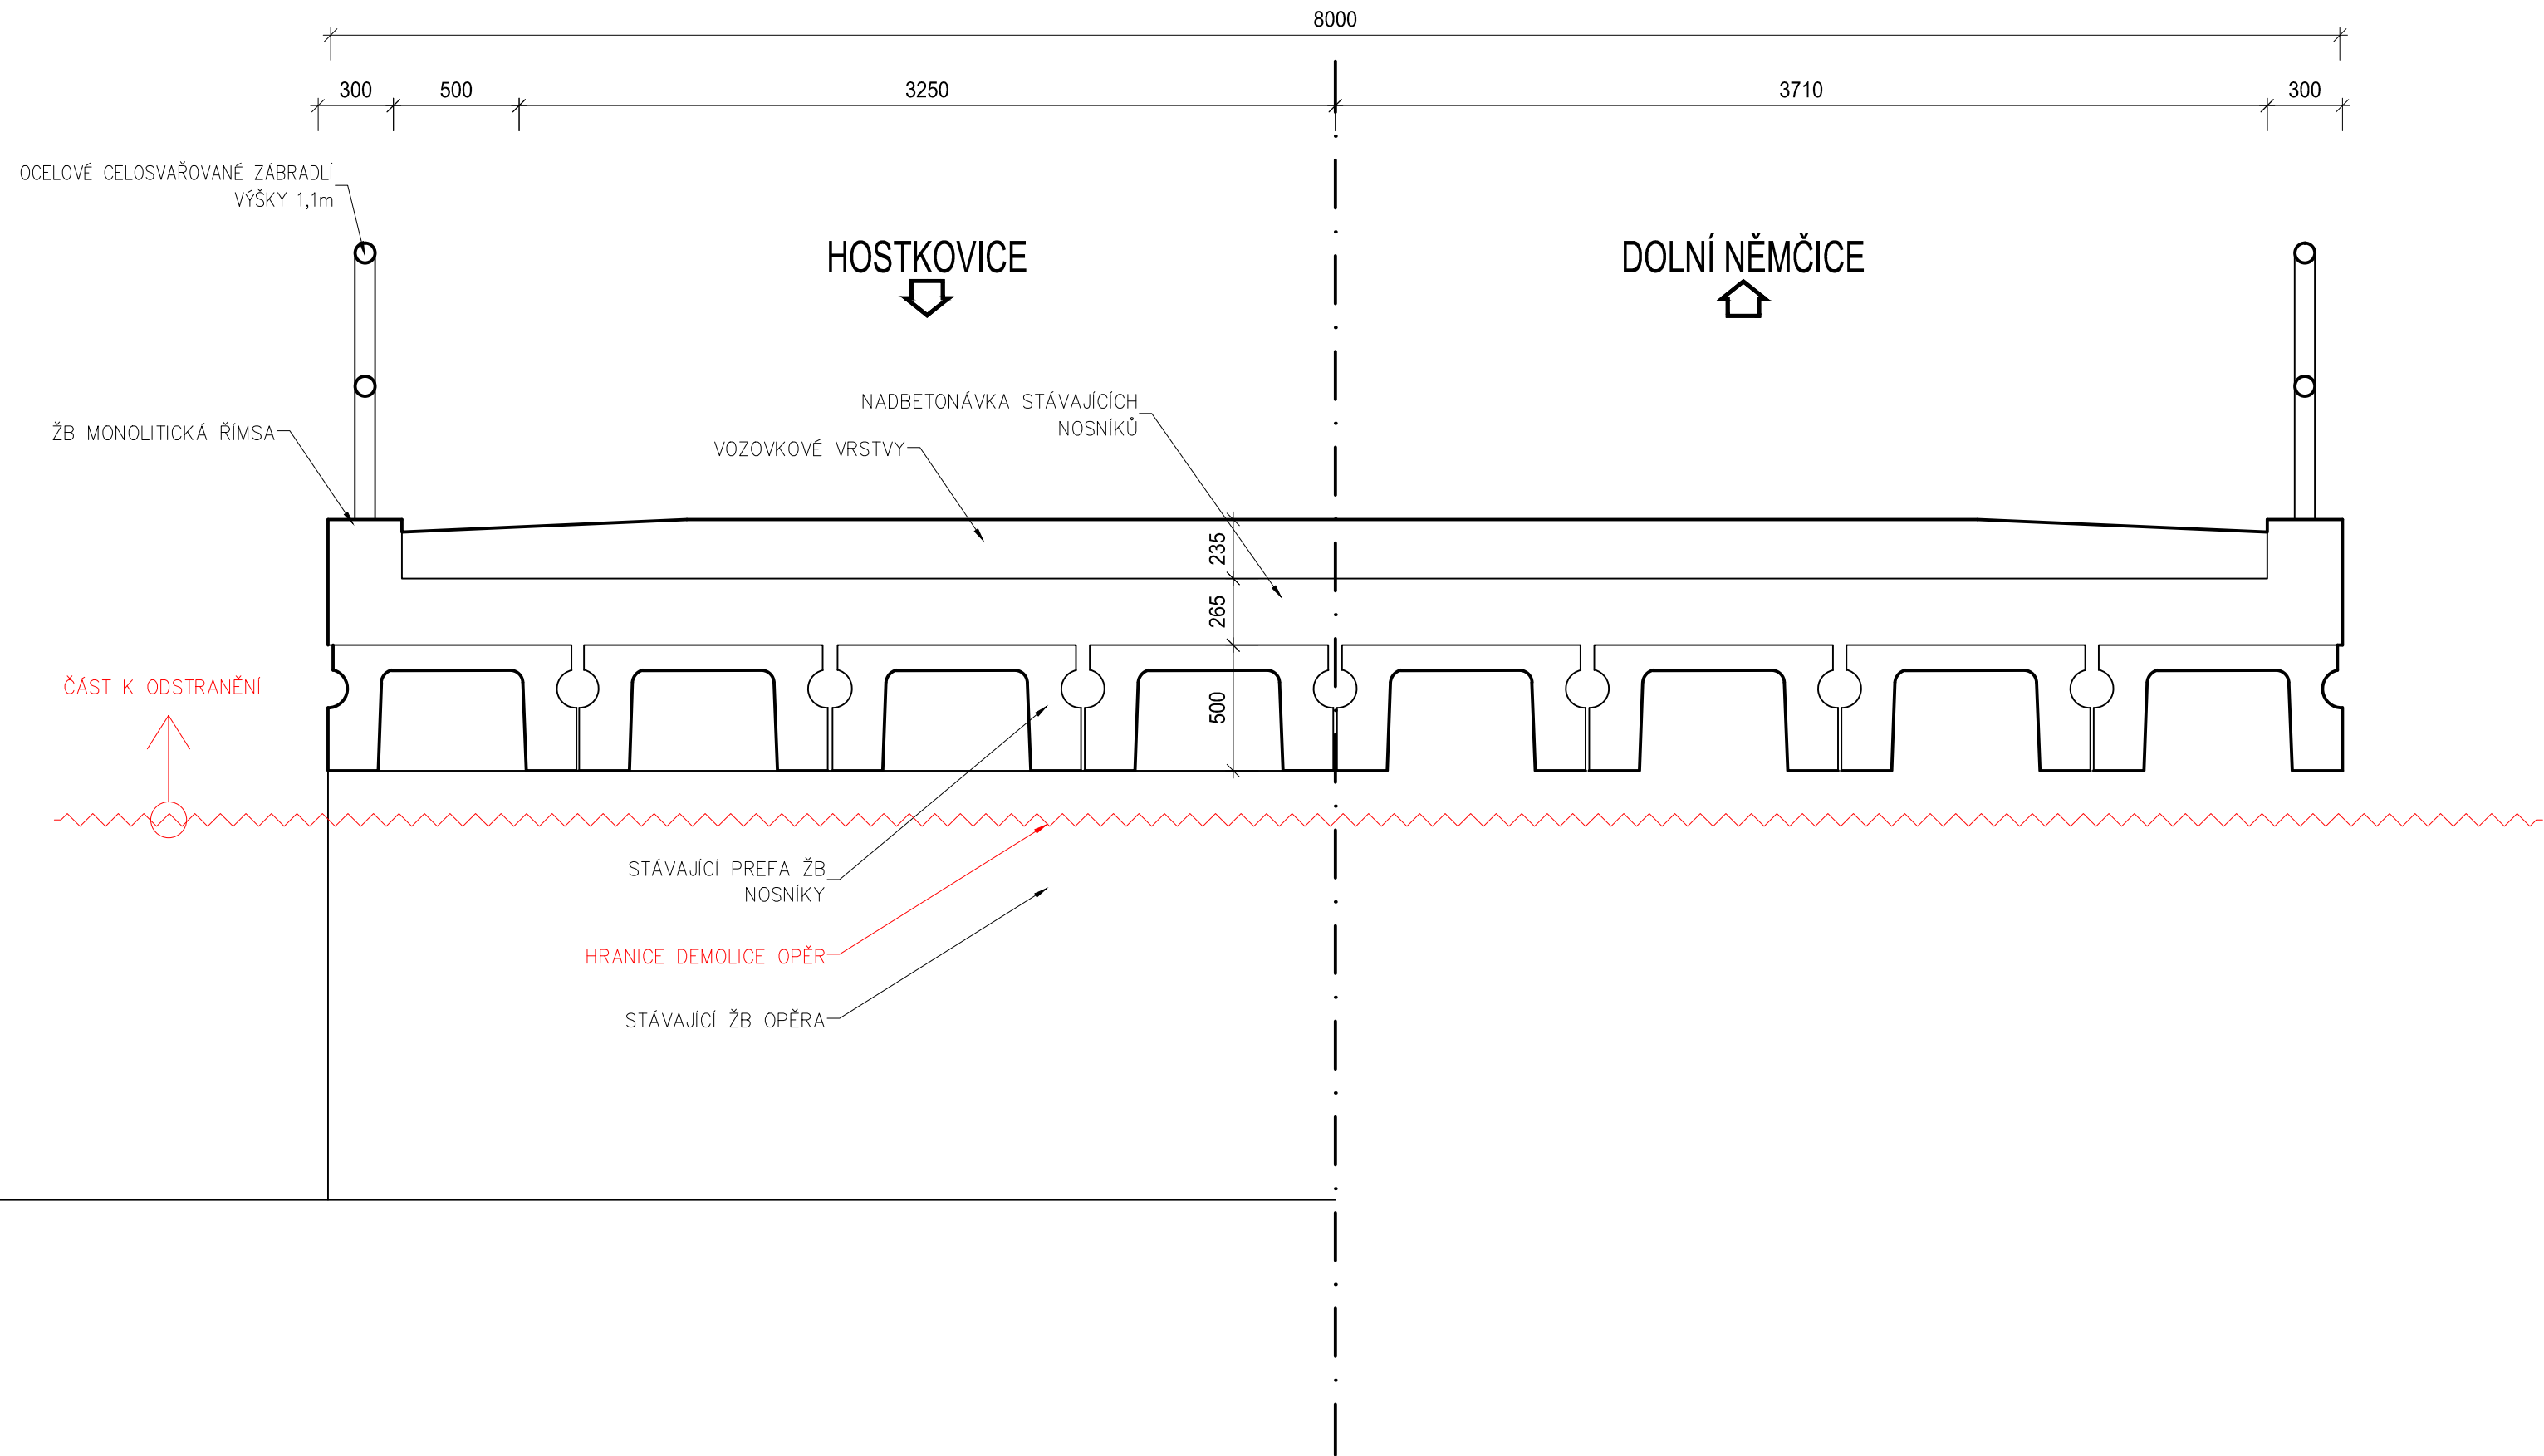

SO 001

	RYBÁK – PROJEKTOVÁNÍ STAVEB, spol. s r.o.	
	Havlíčková 139/25a, 602 00 Brno, IČO: 25 32 56 80, Tel./Fax: 543 236 081, e-mail: rybak@rybak.cz	
	ČSN EN ISO 9001, č. certifikátu QMS-018-2004	
	HLAVNÍ INŽENÝR PROJEKTU : Ing. Vít Rybák	
	ZODPOVĚDNÝ PROJEKTANT : Ing. Vít Rybák	
VYPRACOVAL : ING. LADISLAV ŠKŮREK		DATUM : IV/2021
KONTOLOVAL : Ing. JIŘÍ BEDNAŘÍK		
KRAJ : JIHOČESKÝ TYP MÍSTNÍHO ÚŘADU: MĚSTO DAČICE		
INVESTOR : MĚSTO DAČICE, KRAJÍŘOVA 27/I, 380 13 DAČICE		
OBJEDNATEL : MĚSTO DAČICE, KRAJÍŘOVA 27/I, 380 13 DAČICE		
AKCE :		ZAKÁZK.Č. :
MOST PŘES VOLFIŘOVSKÝ POTOK  SO001 DEMOLICE ČÁSTI MOSTU		FORMÁT : 3xA4
		MĚŘÍTKO : 1:50
		SOUBOR :
		STUPEŇ : SOUPRAVA
		DŮR+DSP
PŘÍLOHA :		Č. PŘÍLOHY
PŘÍČNÝ ŘEZ		4