



SCHÉMA DIAGNOSTICKÝCH VRTŮ

1:50

OPĚRA 2 DOLNÍ NĚMČICE

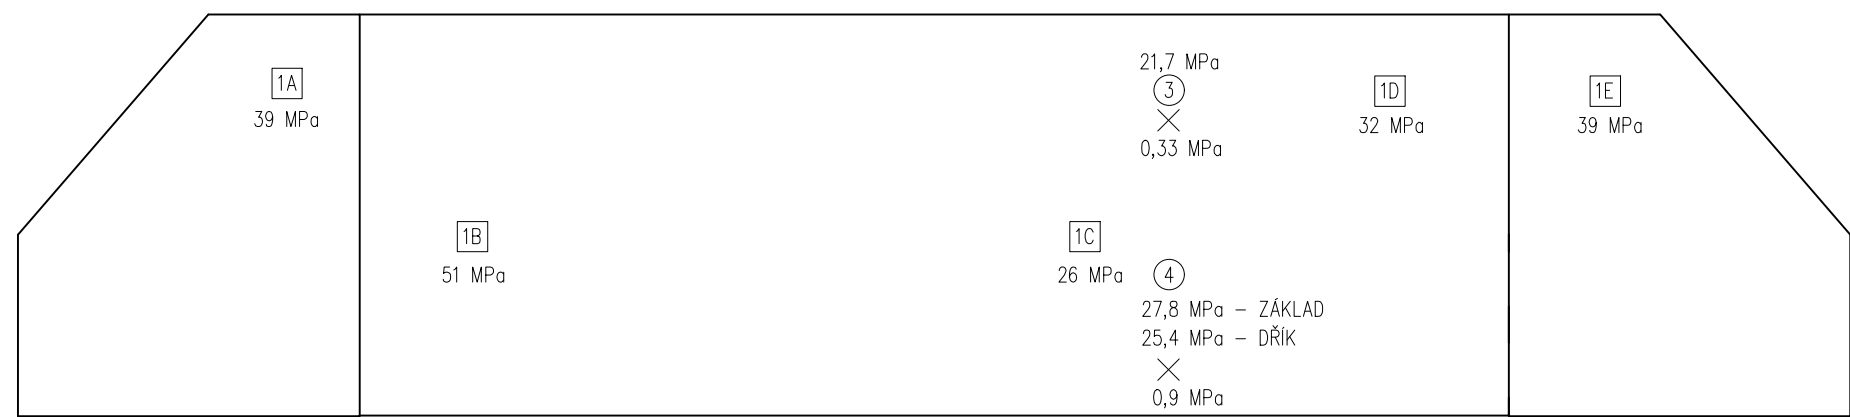

OPĚRA 1 – MOSTKOVICE

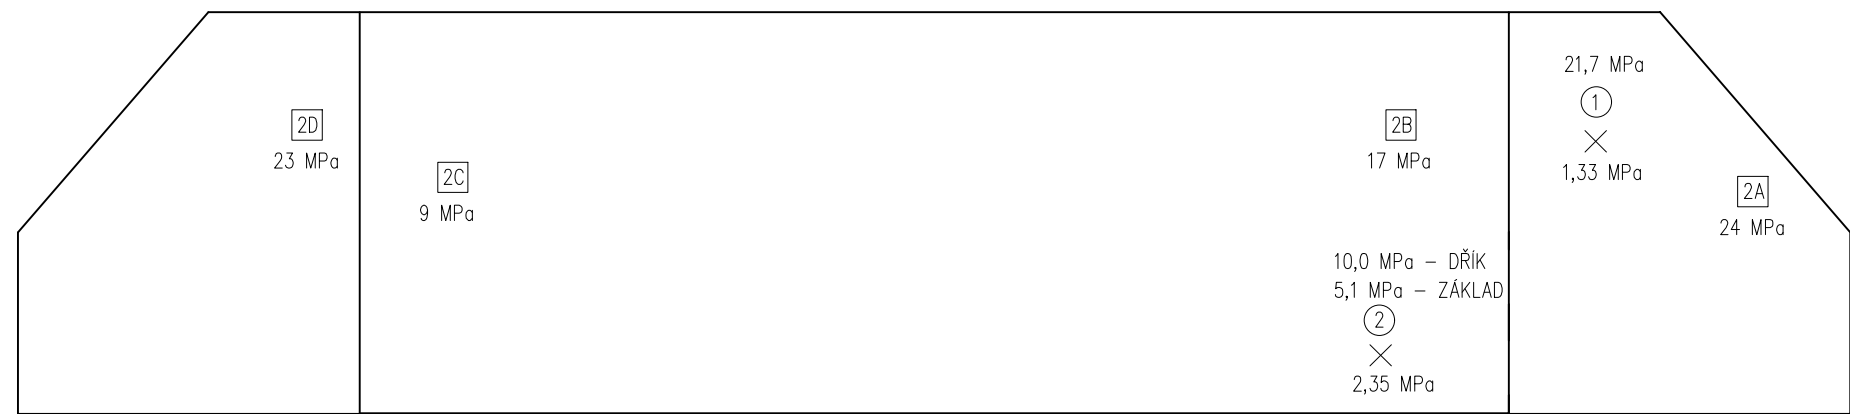

LEGENDA

- ZKOUŠKY PEVNOSTI BETONU V TLAKU
- PEVNOST V TLAKU SCHMIDTOVÝM Kladívkem
- × ODTRHOVÉ ZKOUŠKY