




SO 102 - A

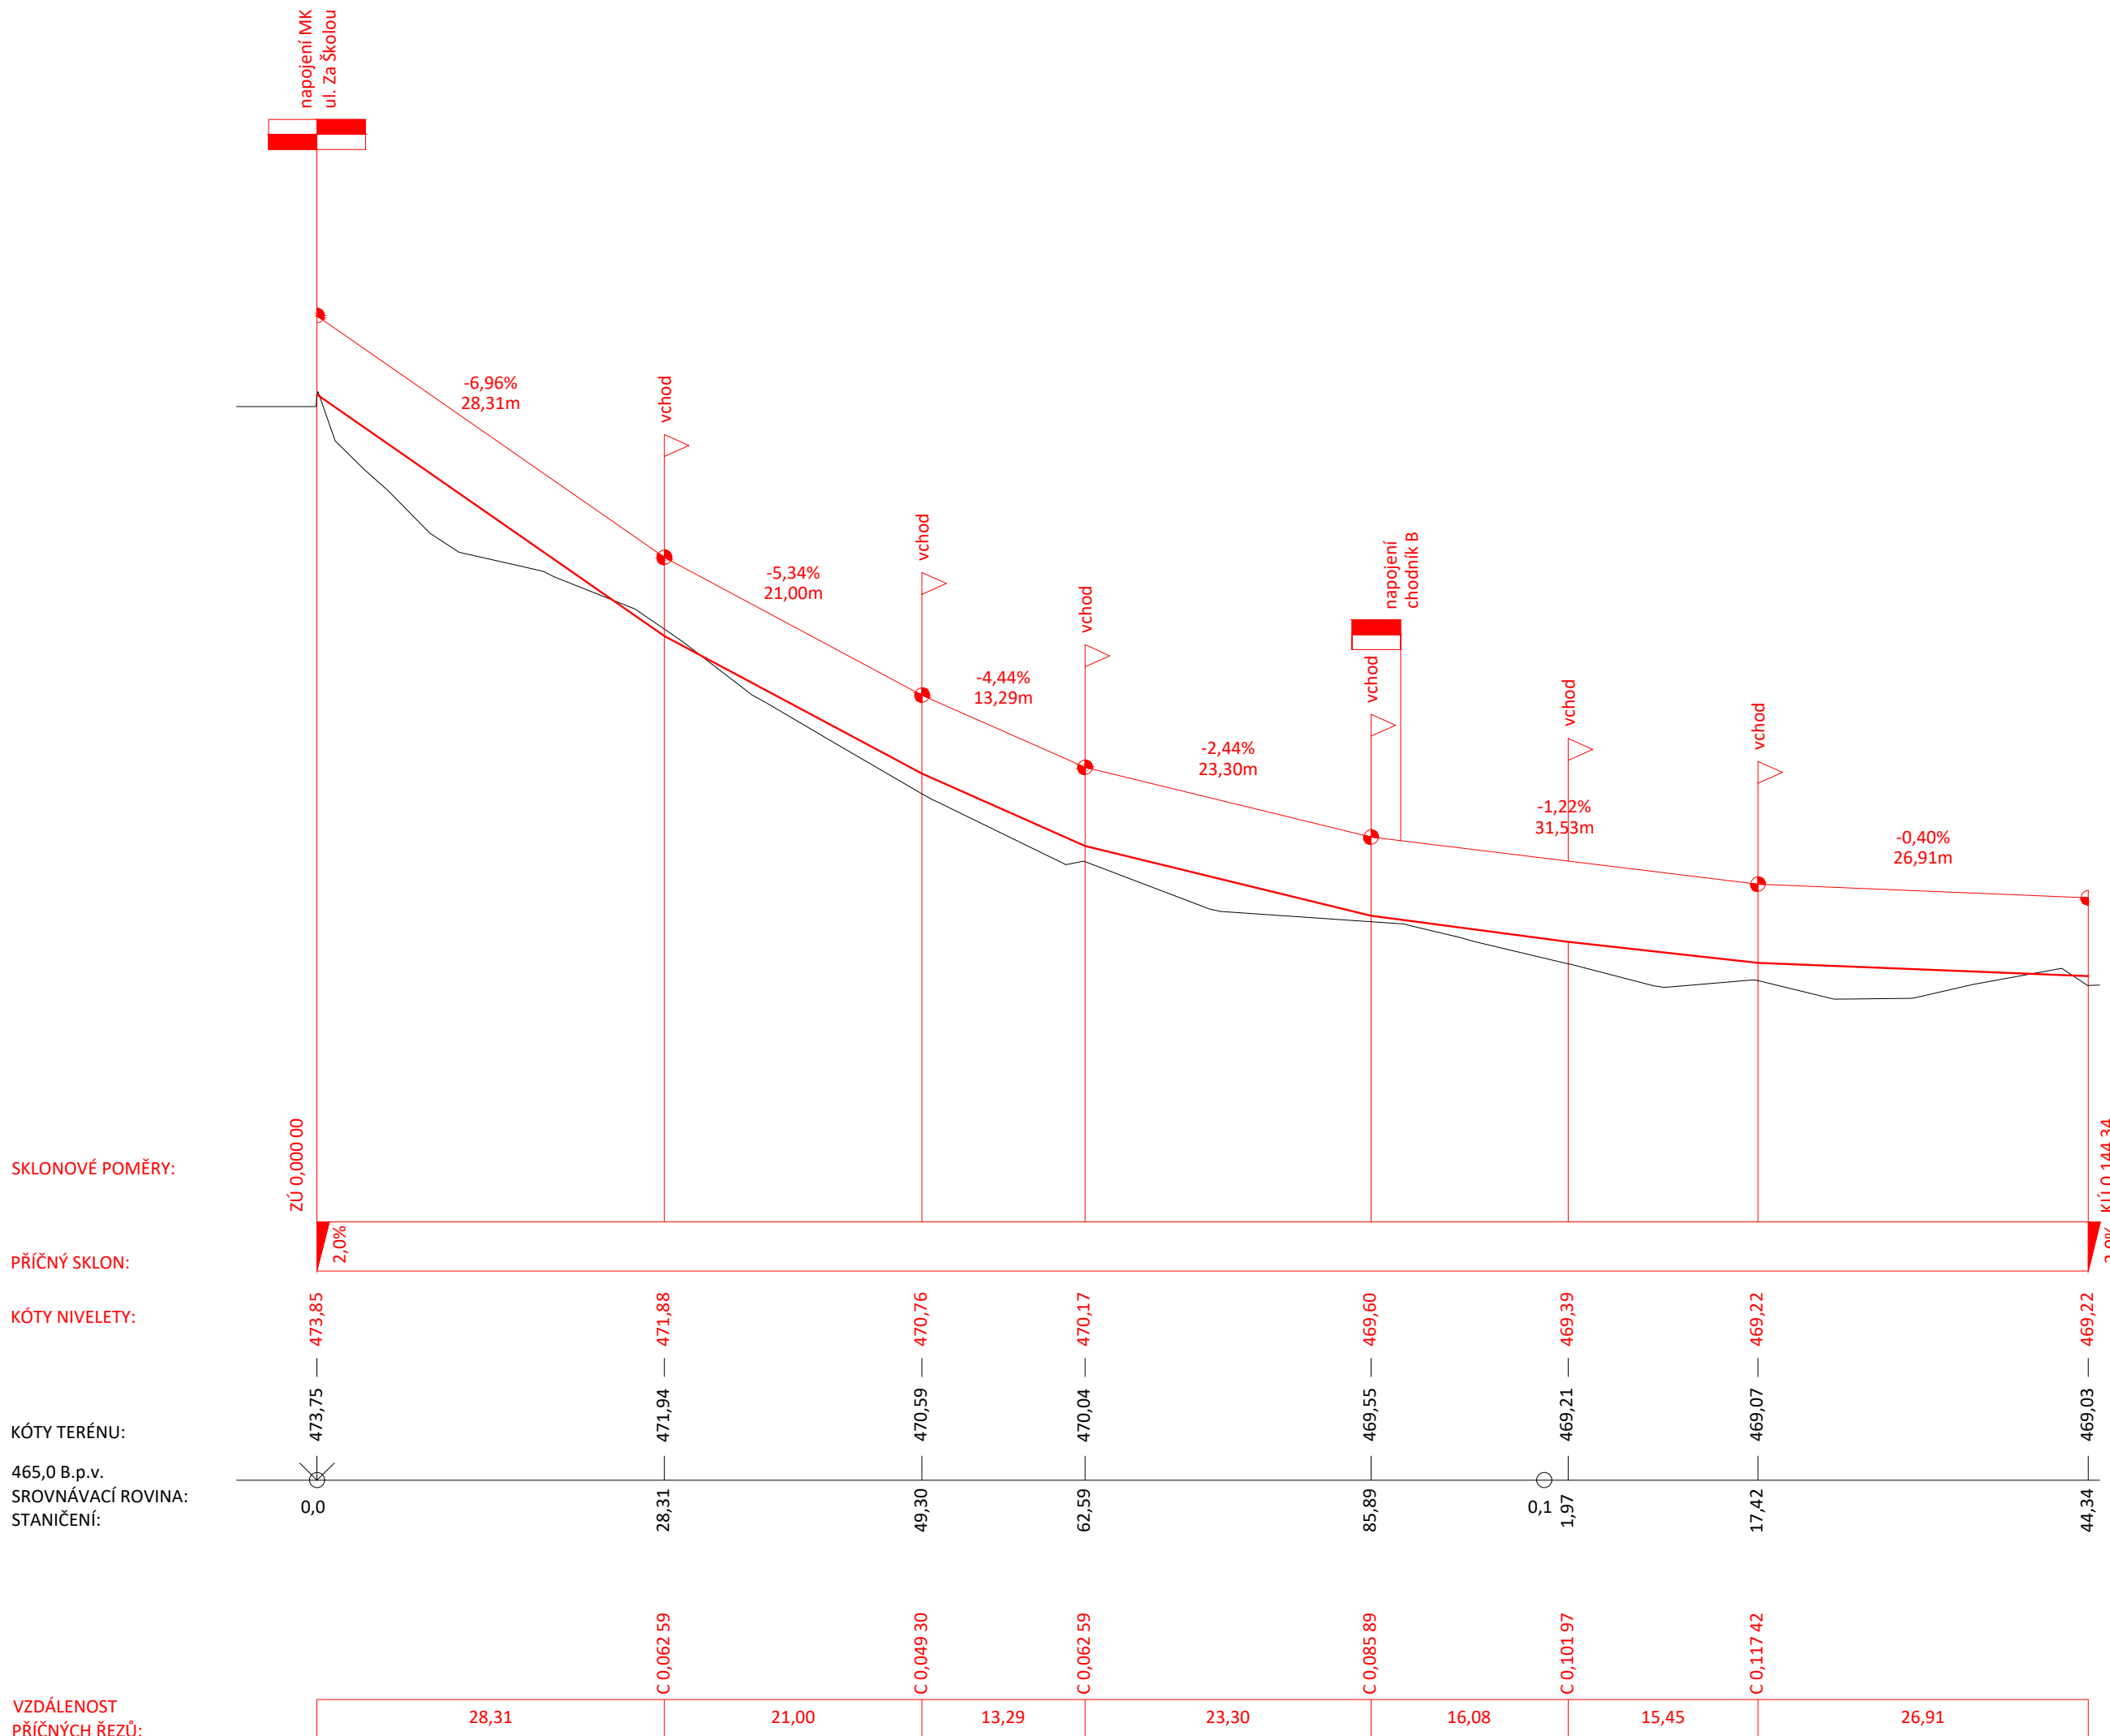


SO 102 - B

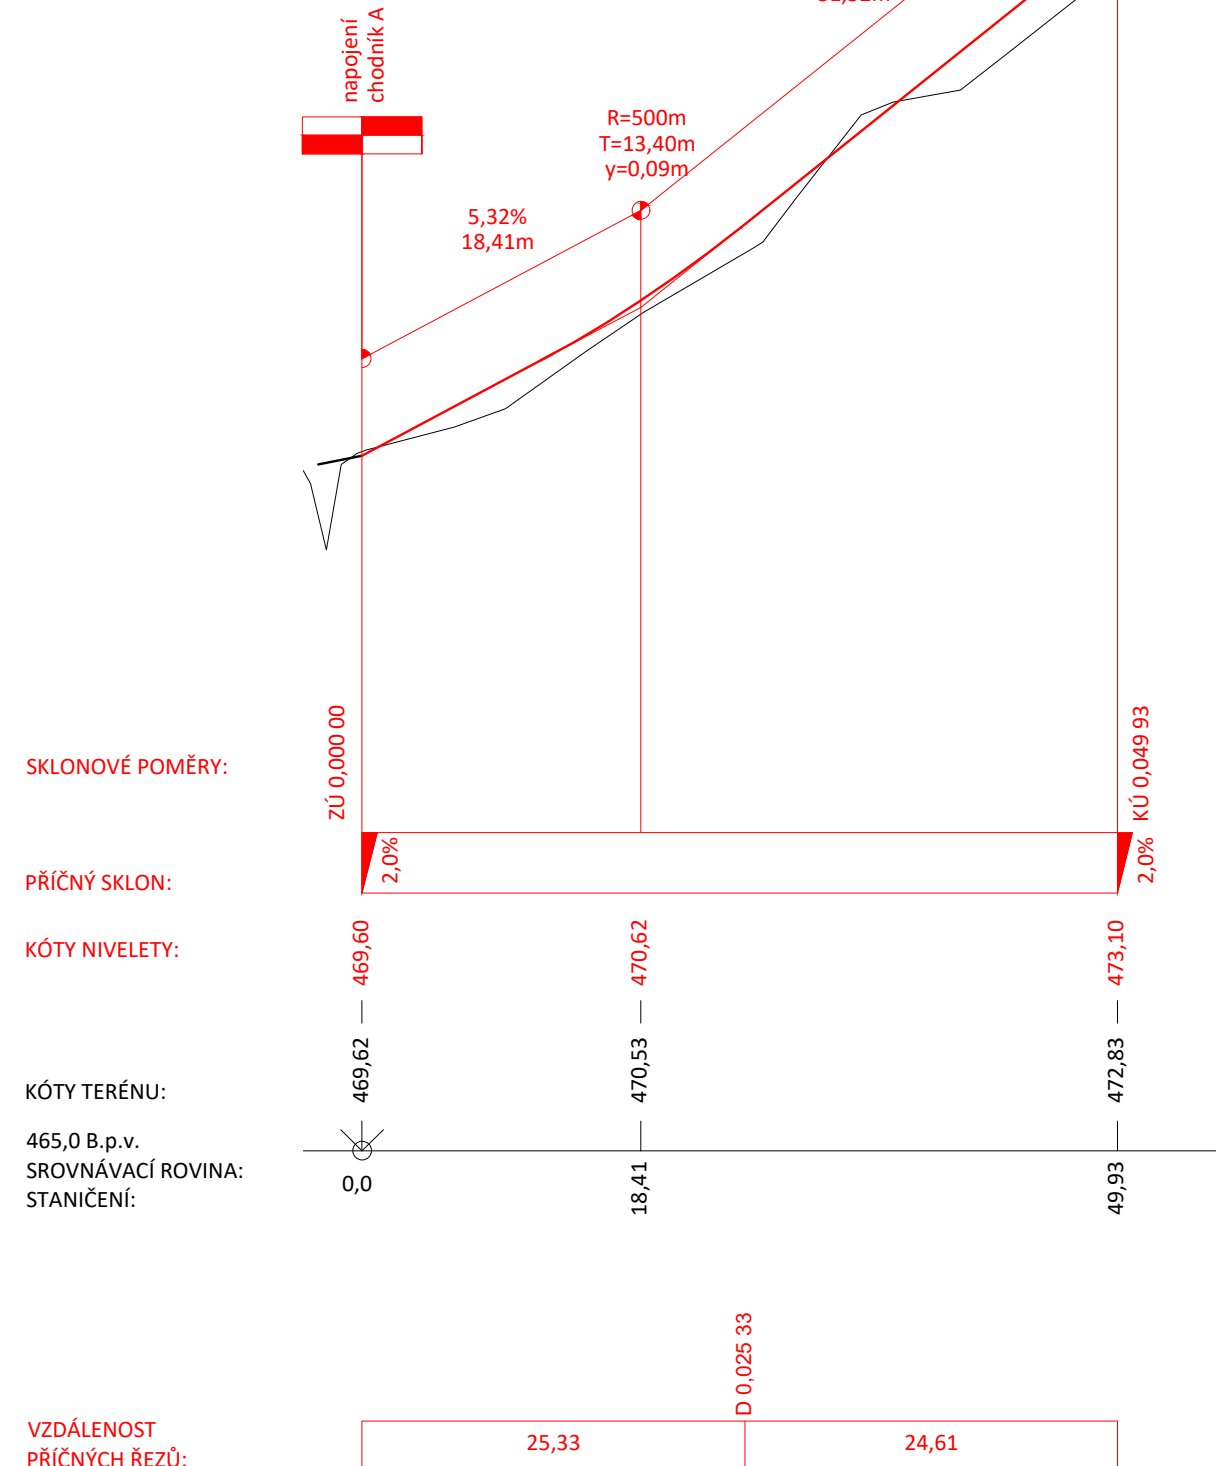

SO 102 - C

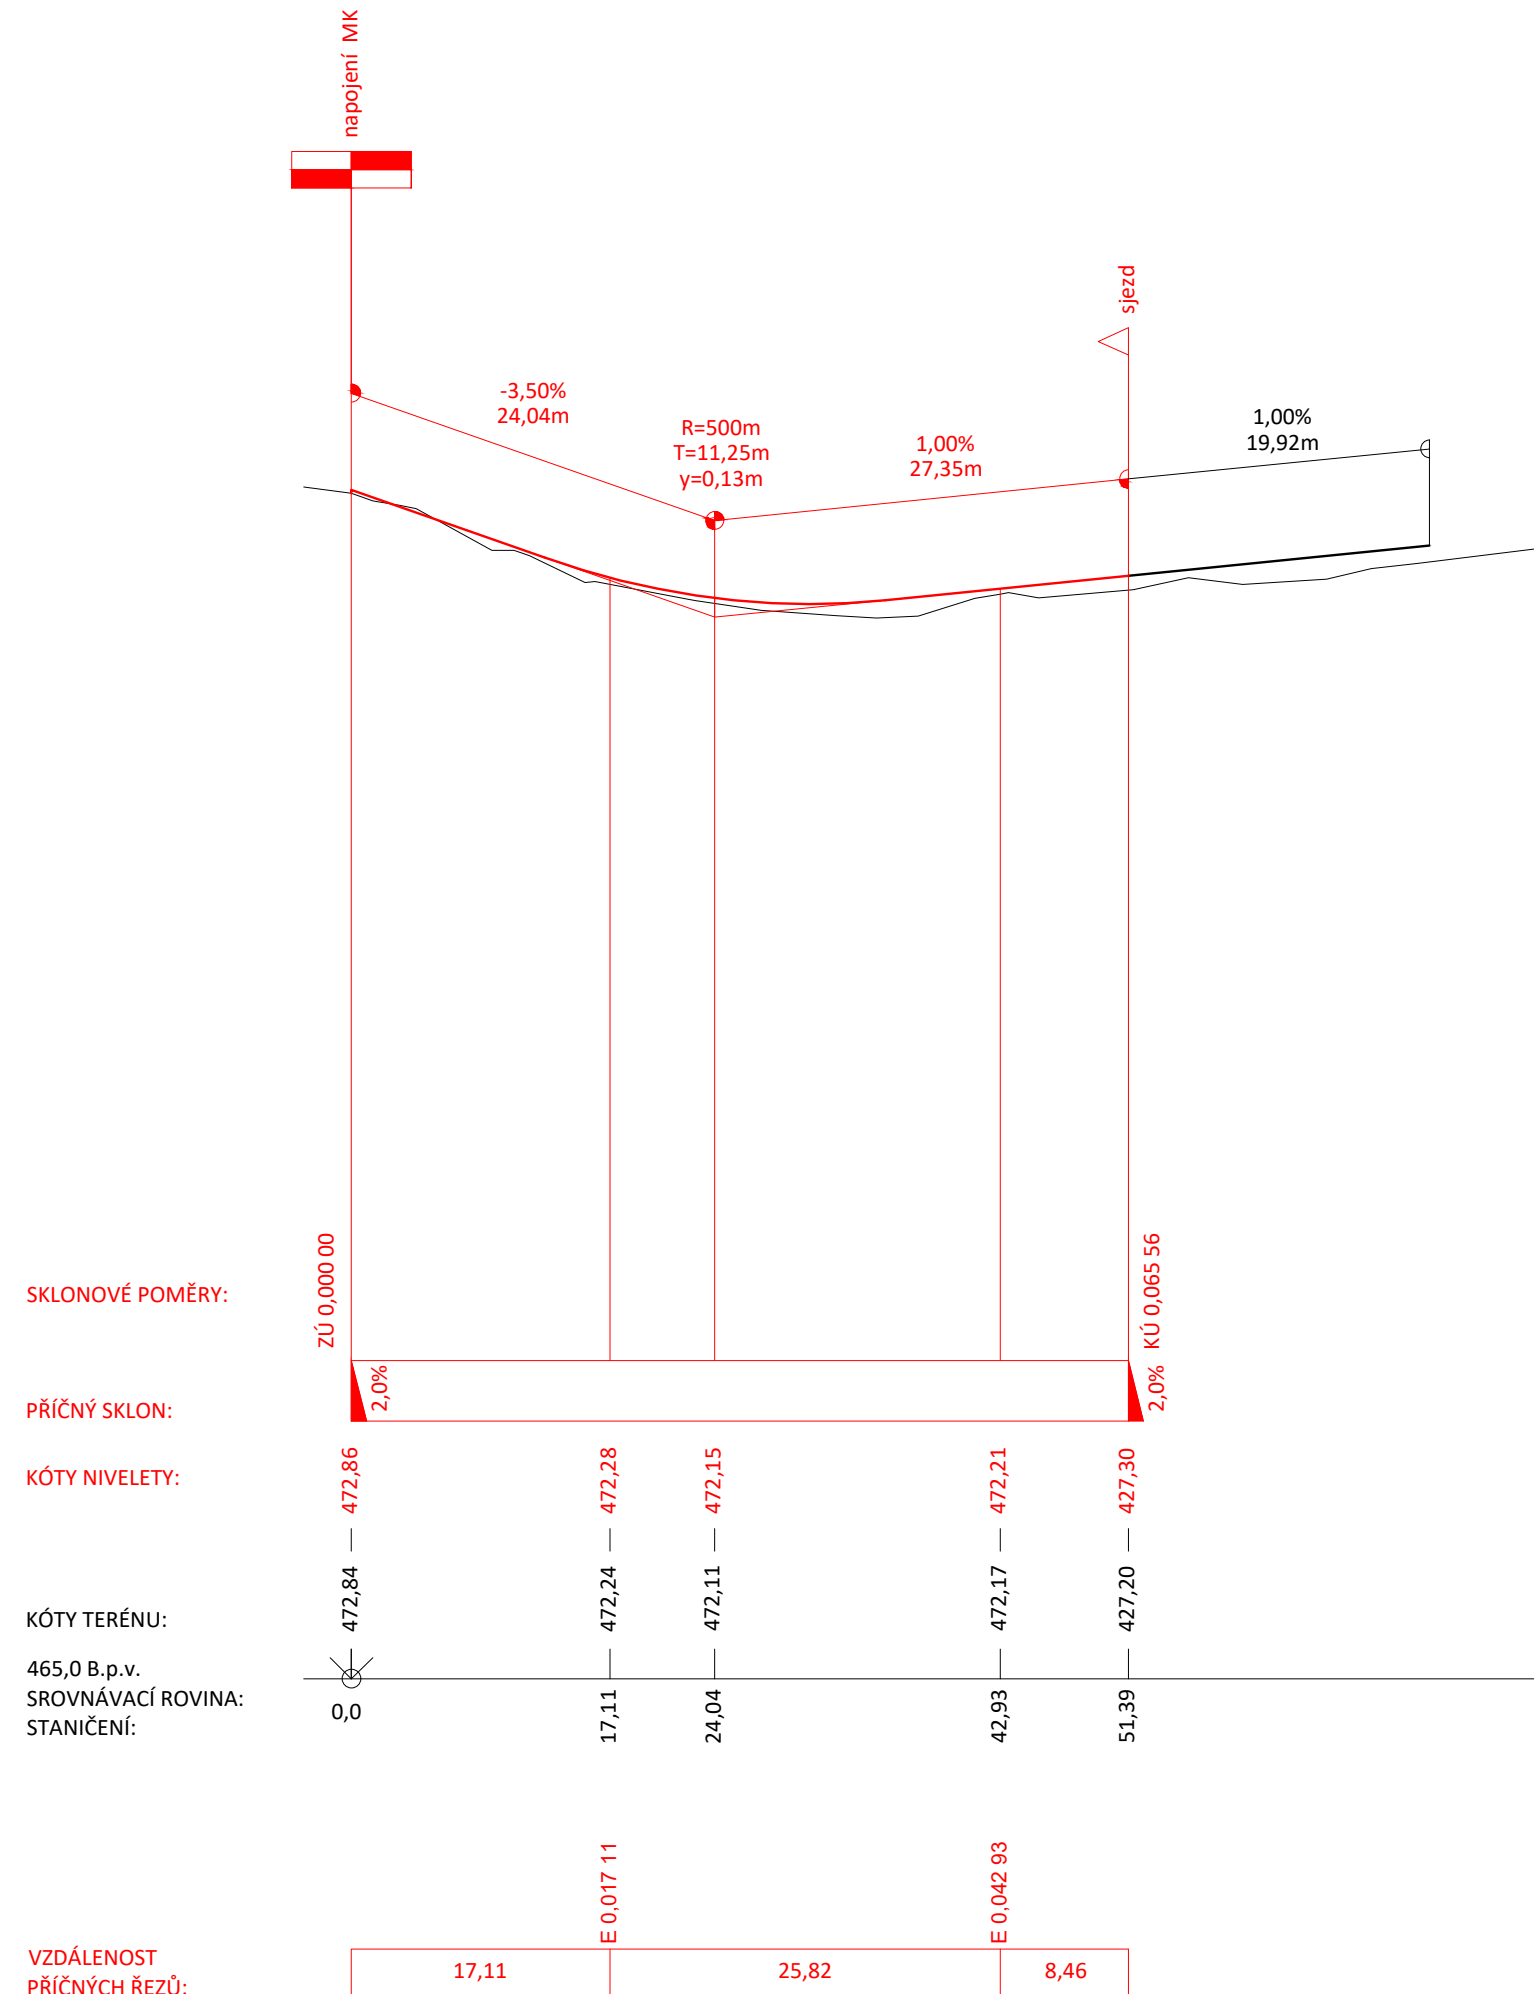

Hlavní projektant: Ing. arch. Martin Jírovník, PhD., MBA Převrátláská 330, 390 01, Tábor, ČKA 03 311		 CENTRUM SLUŽEB STARŠÍHO MĚSTA
Zodpovědný projektant: Ing. Robert Jufina, Převrátláská 330, 390 01 Tábor IČ 880 67 483, e autorizace 0012735		
Vedoucí projektu: Ing. Jakub Šepela, DiS. Želeč 274, 391 74 Želeč, IČ 021 65 732		WWW.CENTRUMSLUZEBSTARSIHO.MEZ PŘEVRA TLÁSKA 330, TÁBOR 390 01
		ATELIER M.A.A.T.
Projektant: Ing. Jakub Šepela, DiS. Želeč 274, 391 74 Želeč, IČ 021 65 732		KÚ: Dačice [624403] p.č.:
Investor: Město Dačice, Krajčova 27, 380 13 Dačice IČ 002 46 476		
Akce:		Stupeň: DPS Paré:
VÝSTAVBA ZTV ZA ŠKOLOU II. ETAPA		Datum: XI/2021
		Ozn. část: D.1
Obsah: D.1 - SO 100 Objekty pozemních komunikací Podélný profil - SO 102 - A, SO 102 - B, SO 102 - C		Měřítko: Č. výkresu:
		1:50/500 6