



Uložení kabelu V0 v chodníku

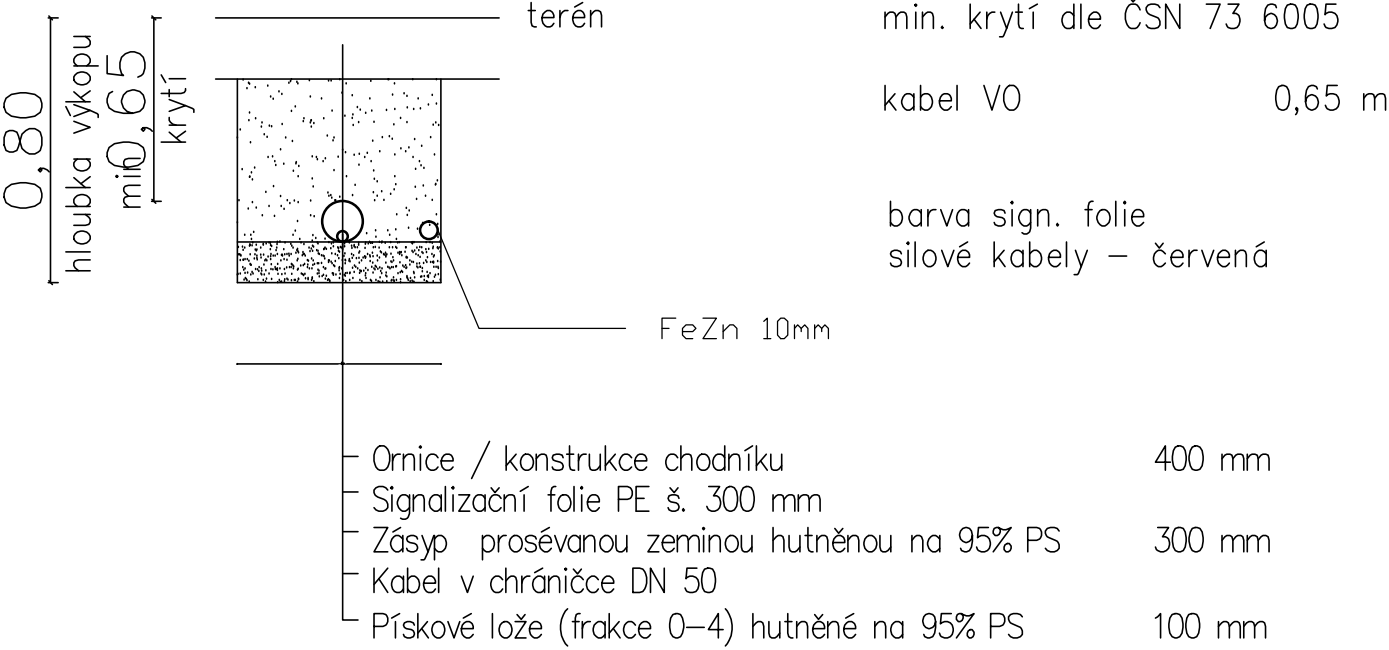

Uložení kabelu V0 ve vozovce



Vzorový řez základem stožáru

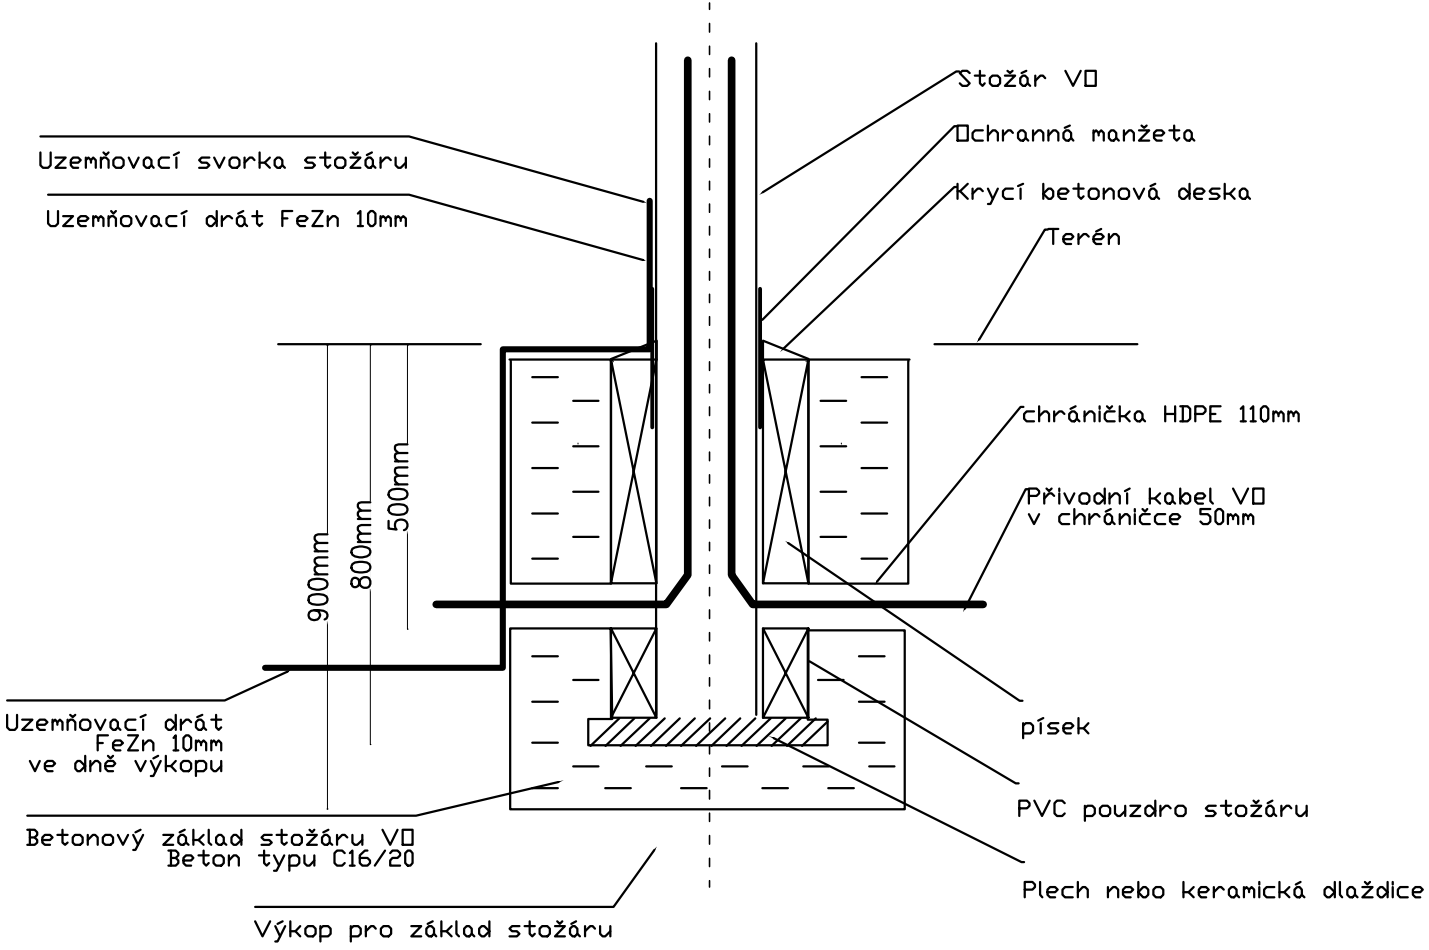

Hlavní projektant:	Ing. arch. Martin Jirovský, PhD., MBA Převrátílská 330, 390 01, Tábor, ČKA 03 311	 <b>CENTRUM SLUŽEB STARÉ MĚSTO</b> WWW.CENTRUMSLUZEBTABOR.CZ PŘEVŘÁTILSKÁ 330, TÁBOR 390 01		
Zodpovědný projektant:	Ing. Robert Juřina, Převrátílská 330, 390 01 Tábor IČ 880 67 483, č. autorizace 0012735	ATELIÉR M.A.A.T.		
Vedoucí projektu:	Ing. Jakub Šepela, DiS. Želeč 274, 391 74 Želeč, IČ 021 65 732	KÚ: Dačice [624403]		
Projektant:	Vojtěch Vacek, Ješetice 26, 257 89	tel: 721 681 198	p.č.:	
Investor:	Město Dačice, Krajířova 27, 380 13 Dačice IČ 002 46 476	e-mail: vojta.vacek03@seznam.cz	Stupeň: DPS	
Akce:			Datum: leden 2022	
Obsah:			Ozn. části: D.5	
Výstavba ZTV za školou II. etapa			Měřítko: Č. výkresu: 2	
Vzorové uložení kabelu a stožáru			Paré:	