


DETAIL 1 - VĚTRANÝ OBKLAD Z CEMENTOTŘÍSKOVÝCH DESEK

M = 1:15

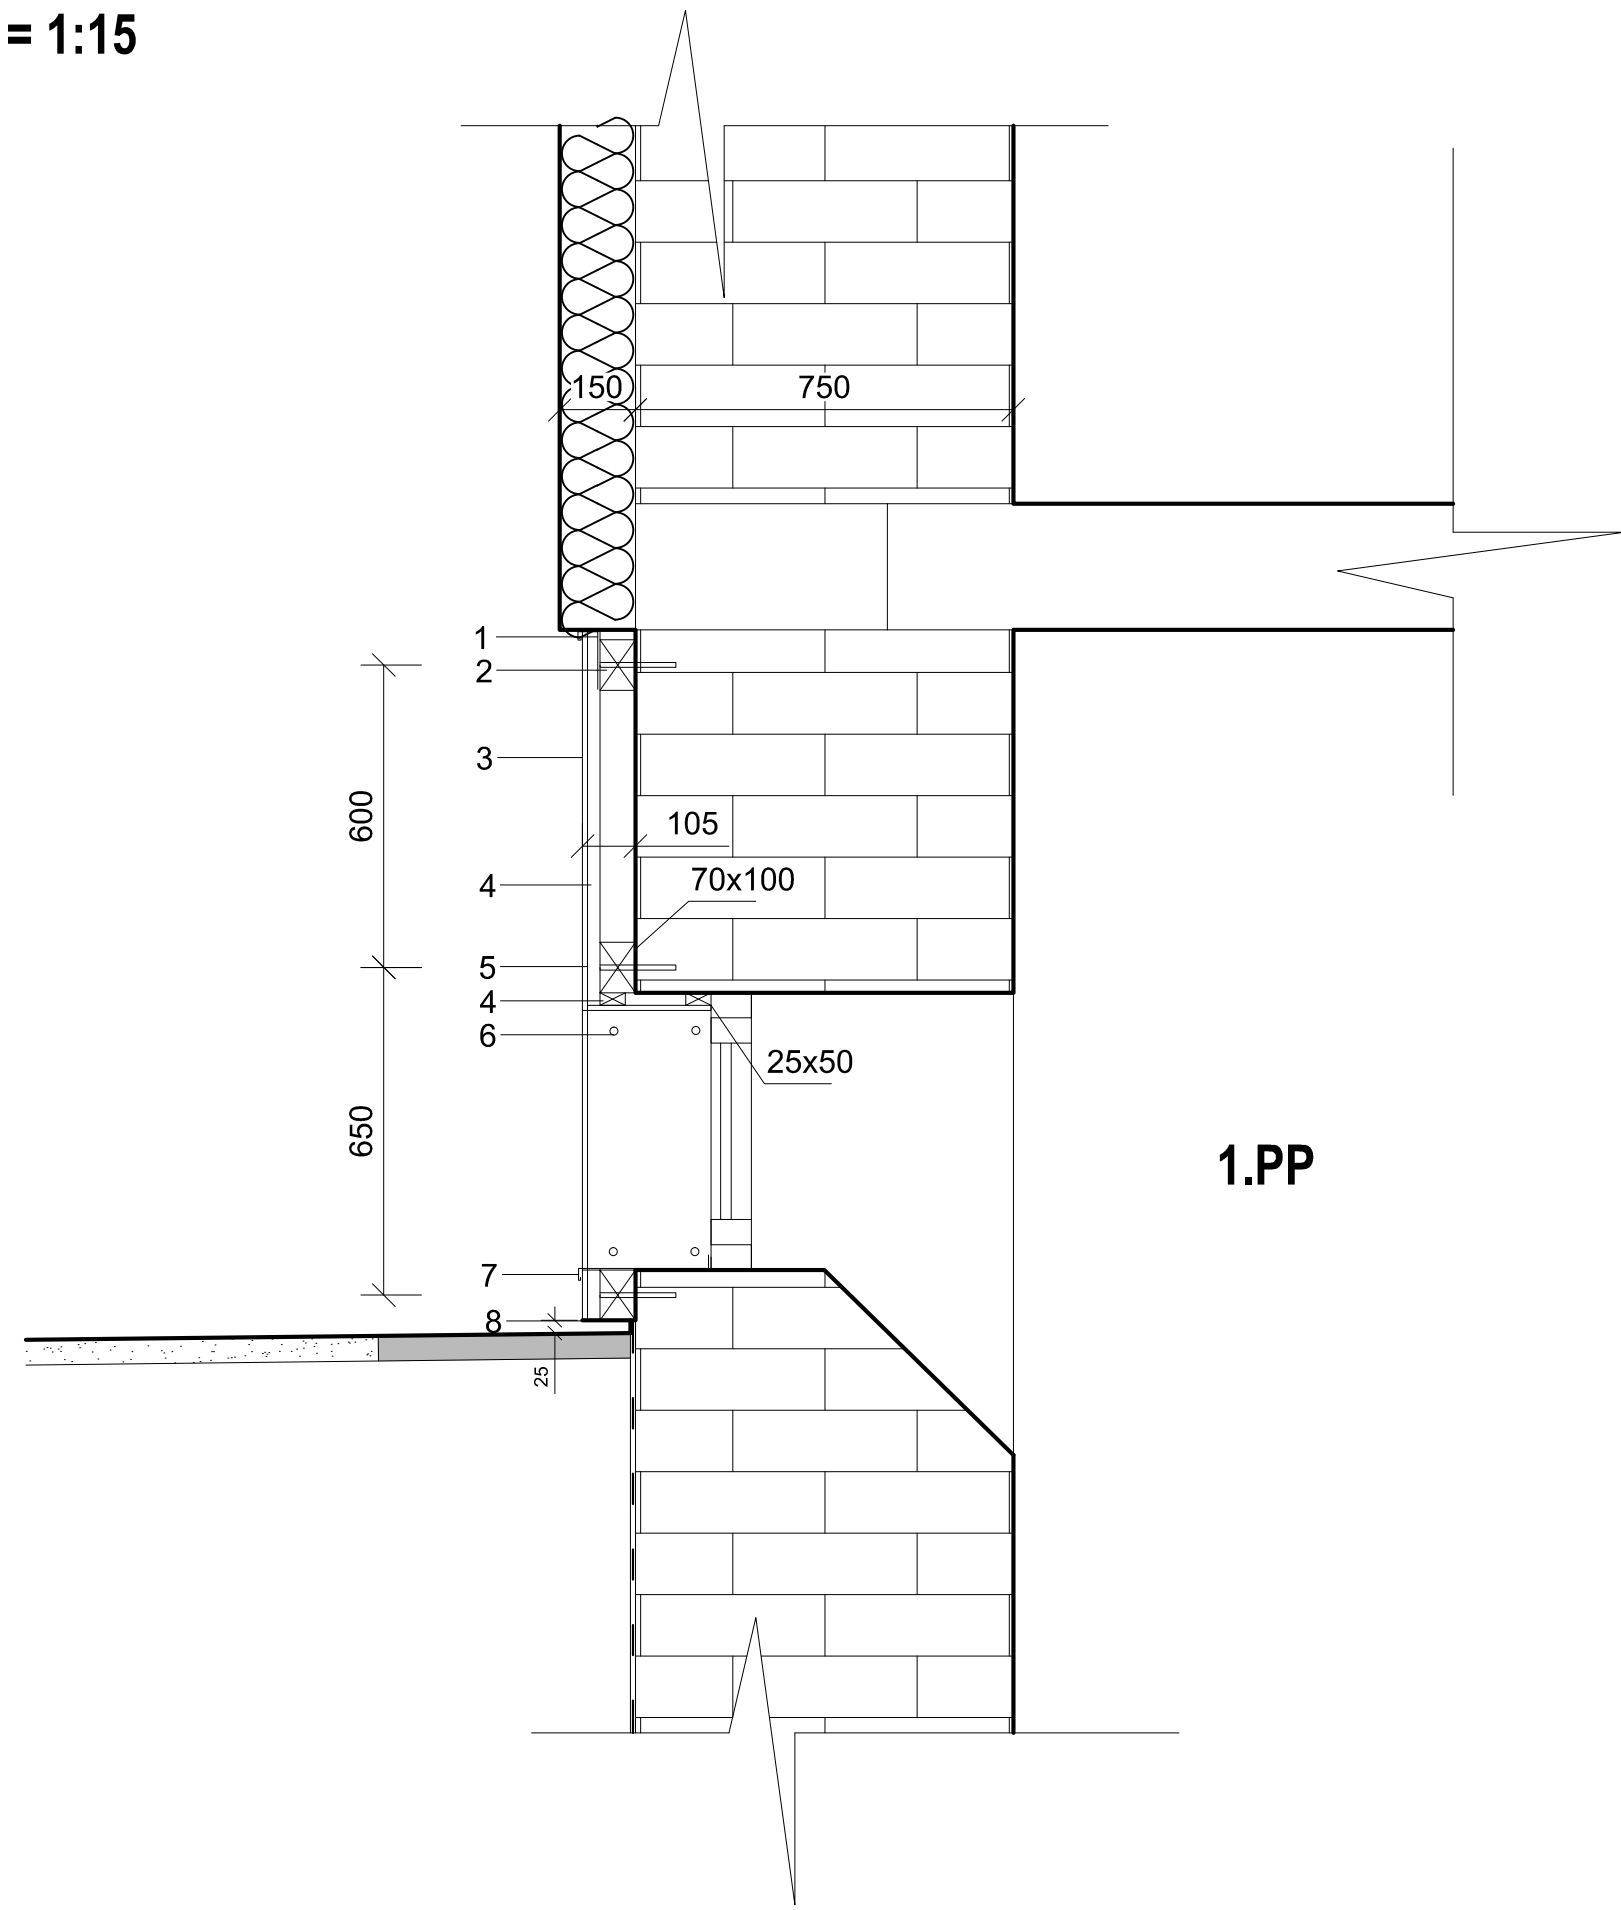

LEGENDA PRVKŮ

- 1 — KLEMPÍŘSKÝ PRVEK - OPLECHOVÁNÍ PZ + PRÁŠKOVÁ BARVA
- 2 — VODOROVNÝ DŘEVĚNÝ HRANOL 70 x 100 mm
- 3 — CEMENTOTŘÍSKOVÁ DESKA 10 mm
- 4 — SVISLÁ DŘEVĚNÁ LAŤ 50 x 25 (100 x 25) mm, IMPREGNOVANÁ
- 5 — SVISLÉ LATĚ VE STYKU S CEM. DESKAMI OPATŘIT SEPARAČNÍ PÁSKOU EPDM TL. 1 MM
- 6 — NEREZOVÝ VRUT S PODLOŽKOU
- 7 — KLEMPÍŘSKÝ PRVEK - OPLECHOVÁNÍ PARAPETU - PZ + PRÁŠKOVÁ BARVA
- 8 — PERFOROVANÝ ODVĚTRÁVANÝ PROFIL (PROTECTOR)

projektant	Ing. Martin Antoňů	Ing. Martin Antoňů Řečice 31, 380 01 Dačice tel.: +420 724 199 875 antonu.martin@tiscali.cz	
stavebník	Město Dačice, Krajčůva 27, 38013 Dačice I	měřítko	1:15
stavba	Odvhlčení zdiva bytového domu č.p. 303, Dačice	účel	UDRŽOVACÍ PRÁCE
část	D.1 Dokumentace stavebního objektu D.1.1 Architektonicko-stavební řešení	zak. č.	2/2022
		datum	02/2022
obsah	DETAIL 1 - VĚTRANÝ OBKLAD CETRIS		č.výkr. D.1.4