


ŘEZ B - B'

M = 1:25

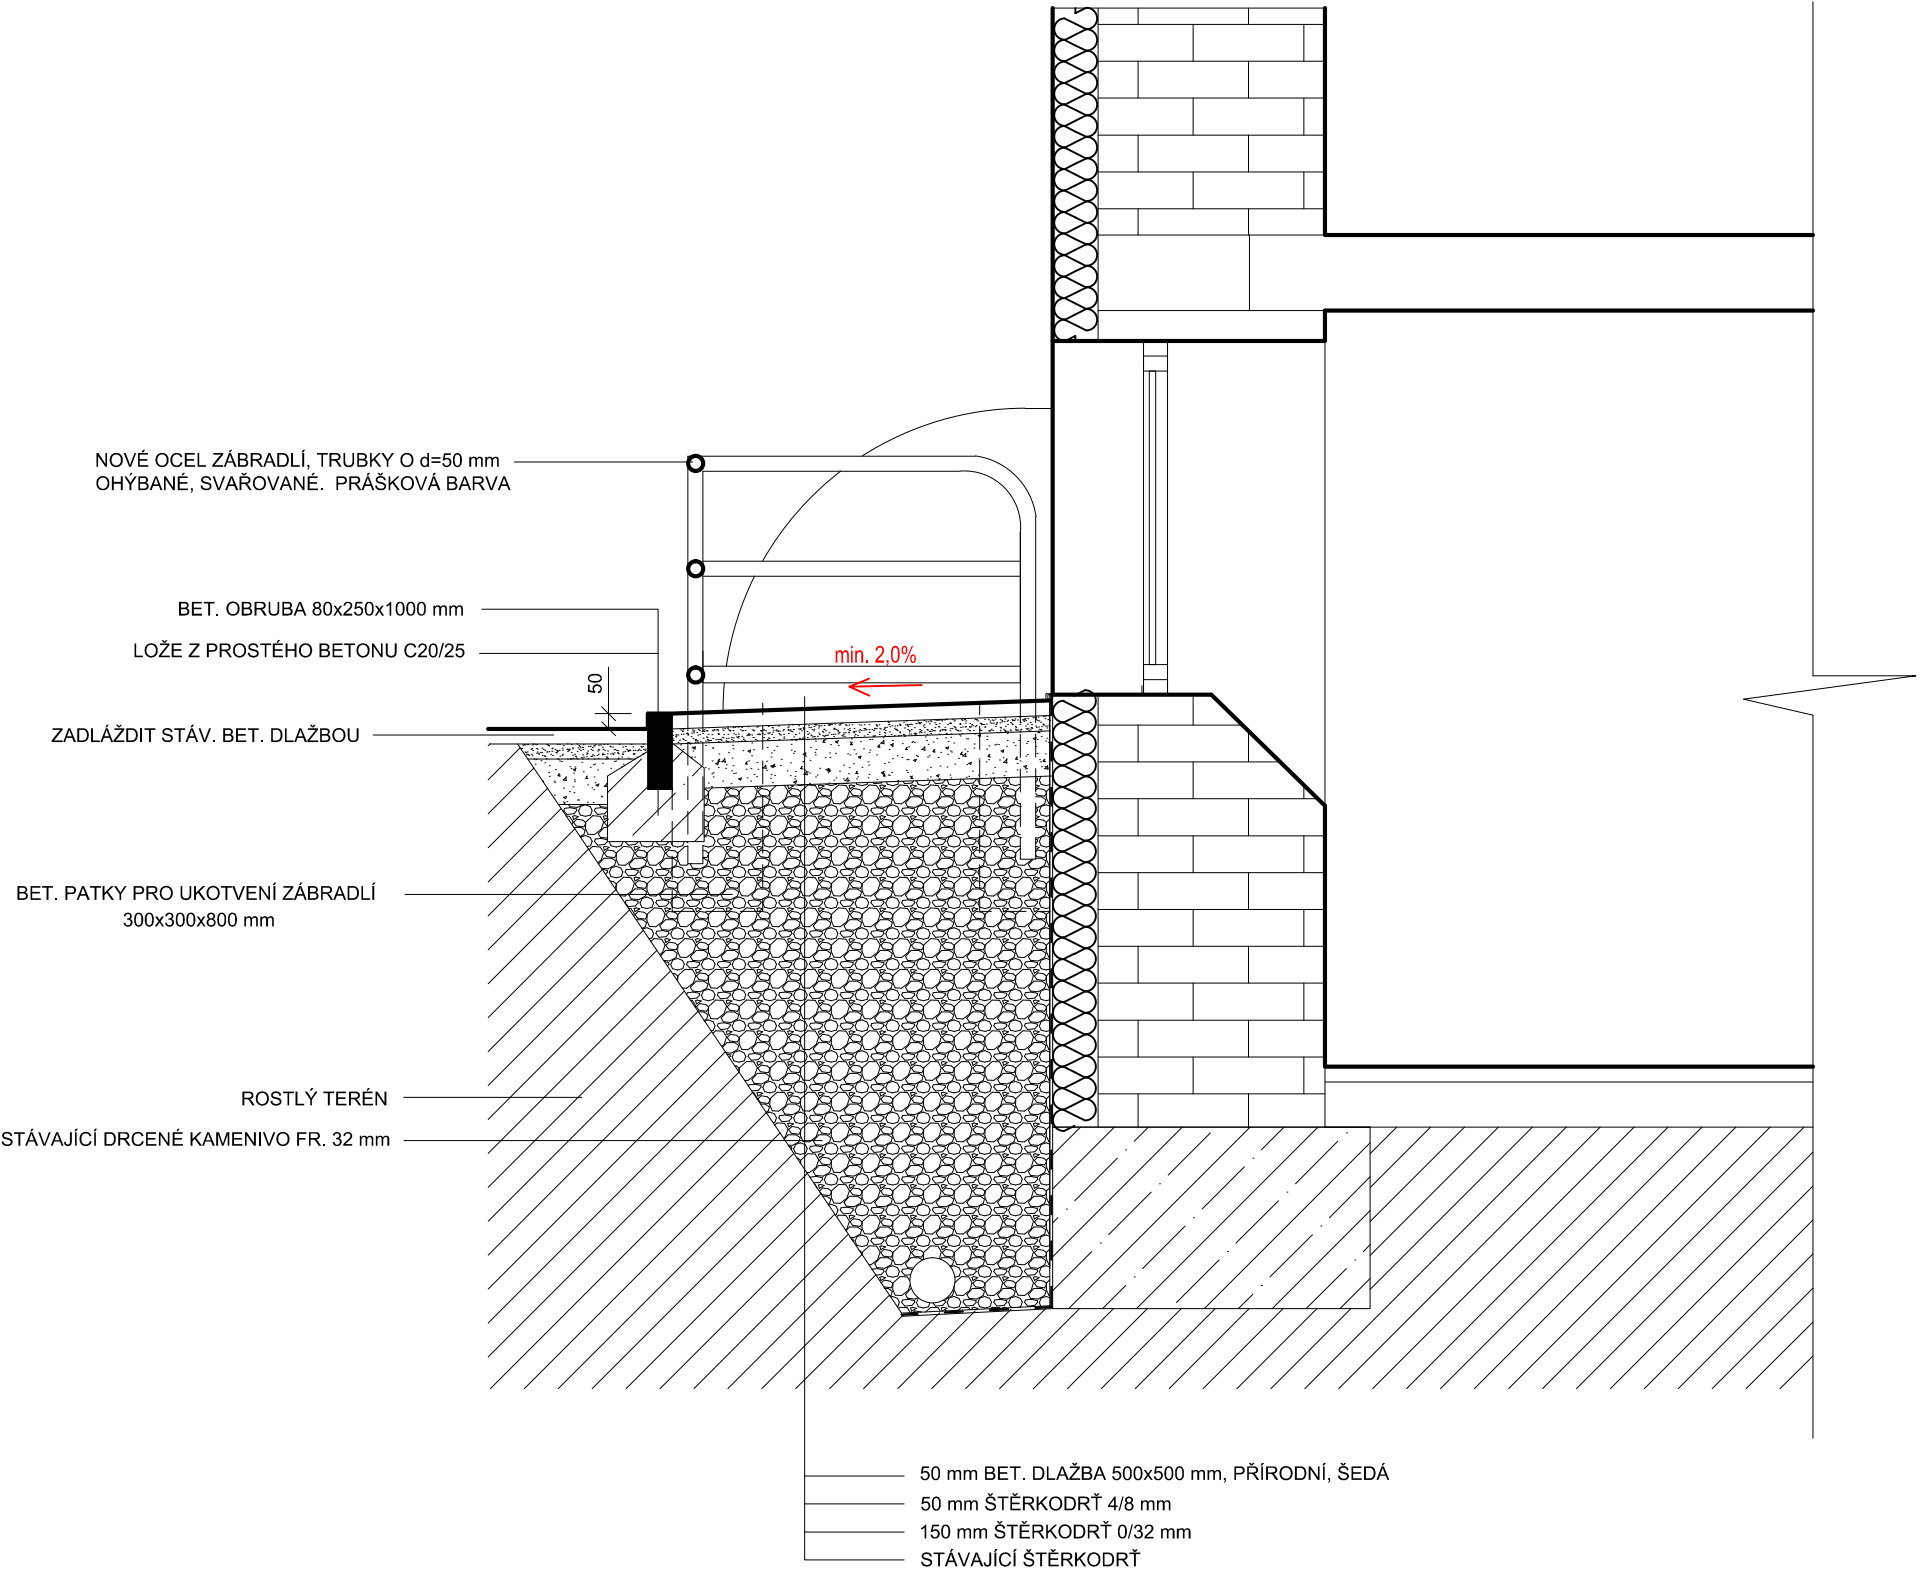

LEGENDA MATERIÁLŮ

- STÁVAJÍCÍ ZDIVO - PP CIHLA
- STÁVAJÍCÍ ZÁKLADOVÉ KCE - ŽELEZOBETON
- ROSTLÁ ZEMINA
- STÁVAJÍCÍ TEPELNÁ IZOLACE EPS
- ŠTĚRKODRŤ 4/8 mm
- ŠTĚRKODRŤ 0/32 mm
- STÁVAJÍCÍ ŠTĚRKODRŤ

projektant	Ing. Martin Antoňů	Ing. Martin Antoňů Řečice 31, 380 01 Dačice tel.: +420 724 199 875 antonu.martin@tiscali.cz	
stavebník	Město Dačice, Krajčfova 27, 38013 Dačice I	měřítko	1:25
stavba	Odvhlčení zdiva bytového domu č.p. 303, Dačice	účel	UDRŽOVACÍ PRÁCE
část	D.1 Dokumentace stavebního objektu D.1.1 Architektonicko-stavební řešení	zak. č.	2/2022
		datum	02/2022
obsah	ŘEZ B - B' - TERASA		č.výkr. D.1.3