


ŘEZ A - A'

M = 1:25

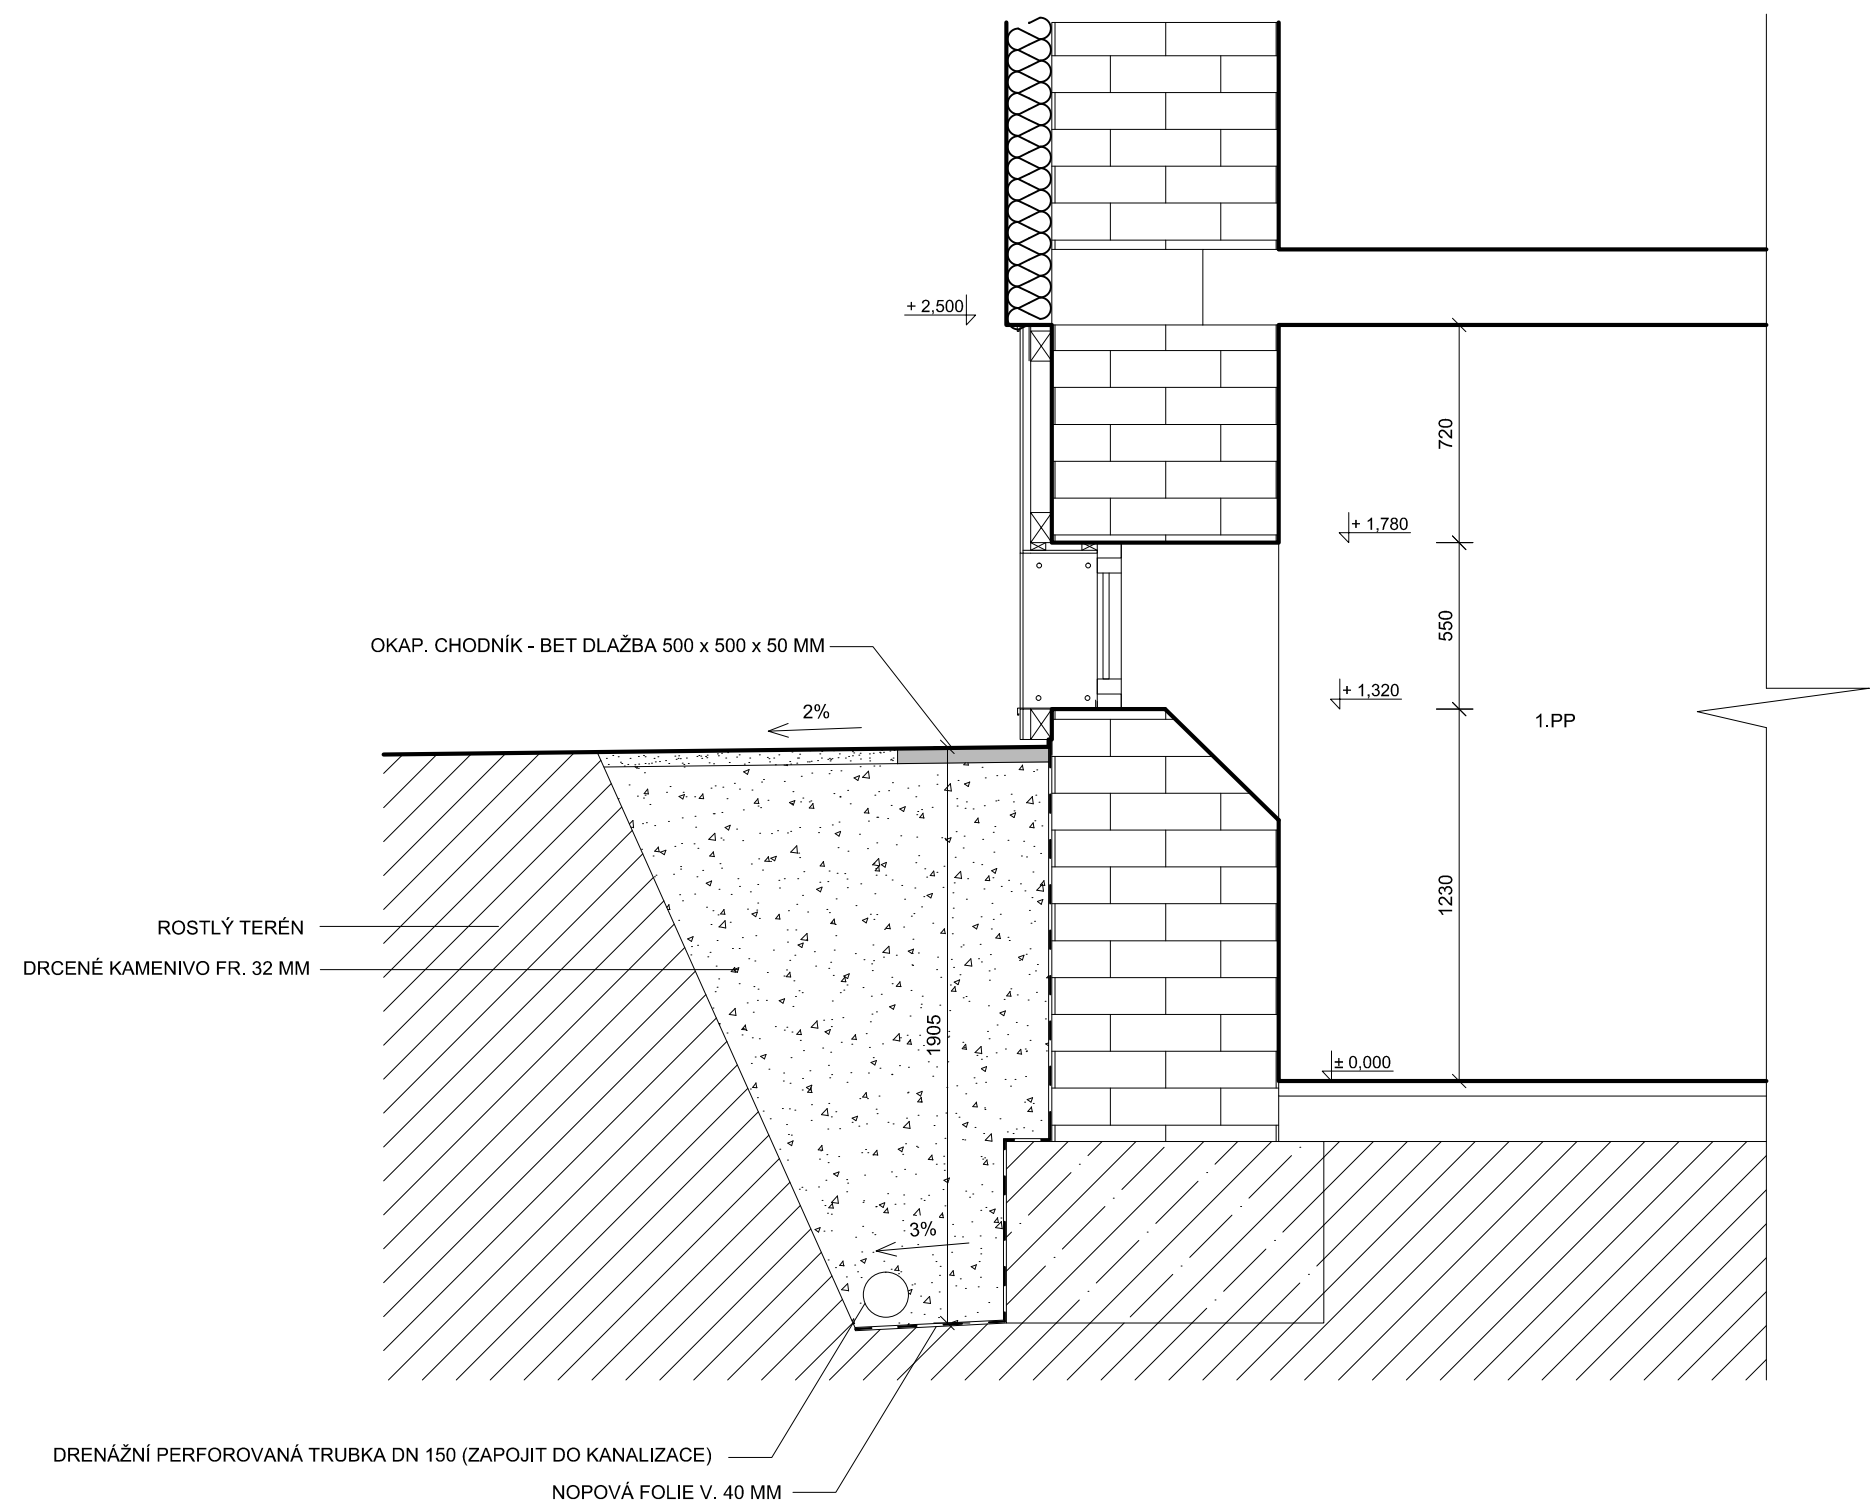

LEGENDA MATERIÁLŮ

- STÁVAJÍCÍ ZDIVO - PP CIHLA
- STÁVAJÍCÍ ZÁKLADOVÉ KCE - ŽELEZOBETON
- ROSTLÁ ZEMINA
- STÁVAJÍCÍ TEPELNÁ IZOLACE EPS
- ZÁSYP Z DRCENÉHO KAMENIVA FR. 32 MM
- DOPLNĚNÁ ZEMINA

POZNÁMKA:

Hloubka základové spáry a způsob založení objektu se mohou lišit. Při zjištění rozdílného způsobu založení je nutno přizvat projektanta k posouzení.
Způsob provádění a zajištění výkopu se bude řídit dle zásad BOZP

projektant	Ing. Martin Antoňů	Ing. Martin Antoňů Řečice 31, 380 01 Dačice tel.: +420 724 199 875 antonu.martin@tiscali.cz	
stavebník	Město Dačice, Krajčůva 27, 38013 Dačice I	měřítko	1:25
stavba	Odvhlčení zdiva bytového domu č.p. 303, Dačice	účel	UDRŽOVACÍ PRÁCE
část	D.1 Dokumentace stavebního objektu D.1.1 Architektonicko-stavební řešení	zak. č.	2/2022
		datum	02/2022
obsah		č.výkr.	D.1.2
CHARAKTERISTICKÉ ŘEZY			