




CHODNÍK
MEZI SILNICÍ A ZATRAVNĚNOU PLOCHOU
1:50

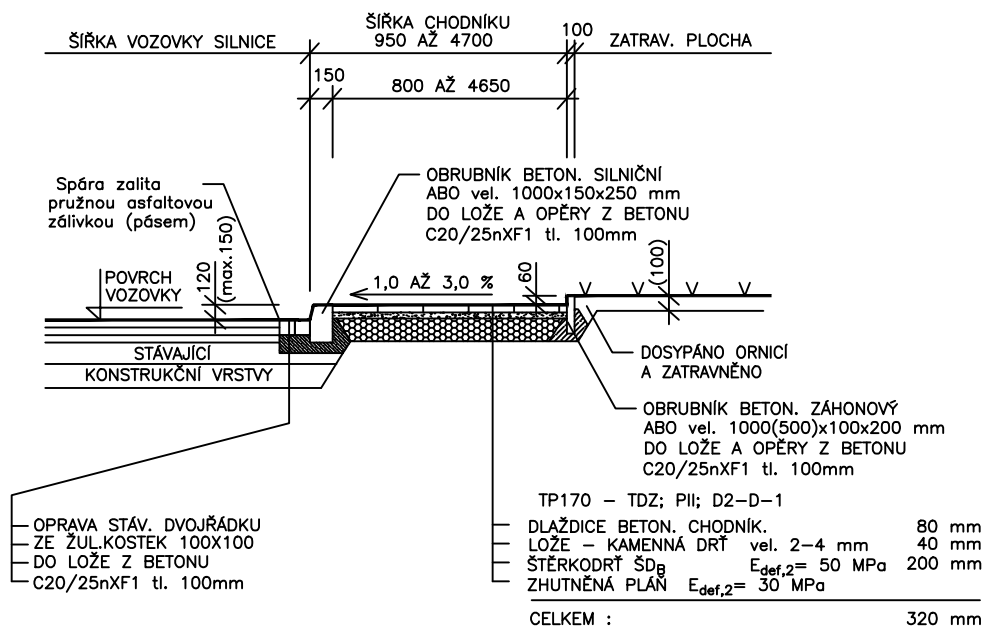


CHODNÍK
MEZI SILNICÍ A PODEZDÍVKOU OPLOCENÍ
1:50

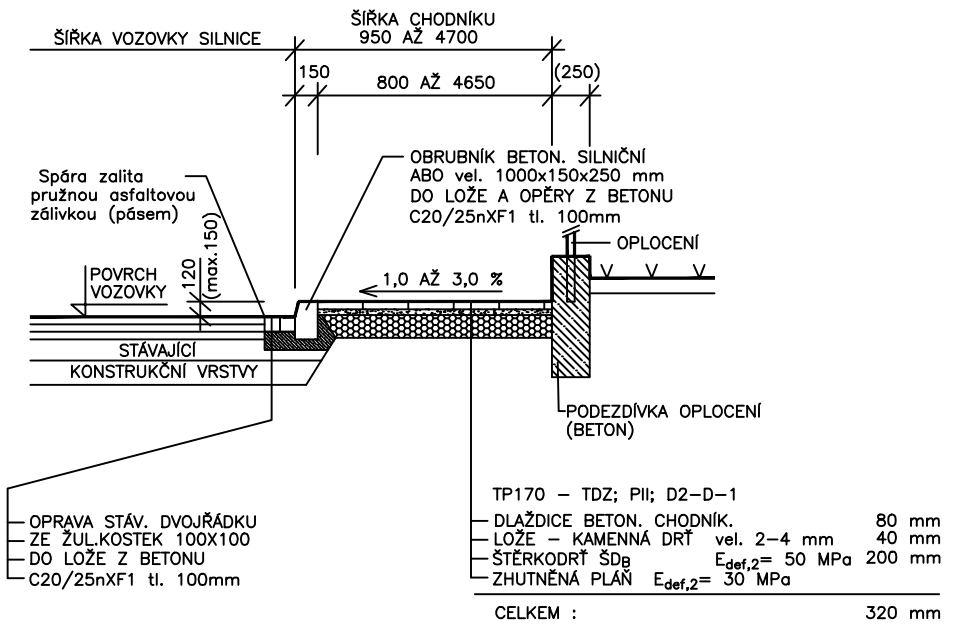

OSAZENÍ OBRUBNÍKŮ
V MÍSTĚ SJEZDU
M 1 : 50

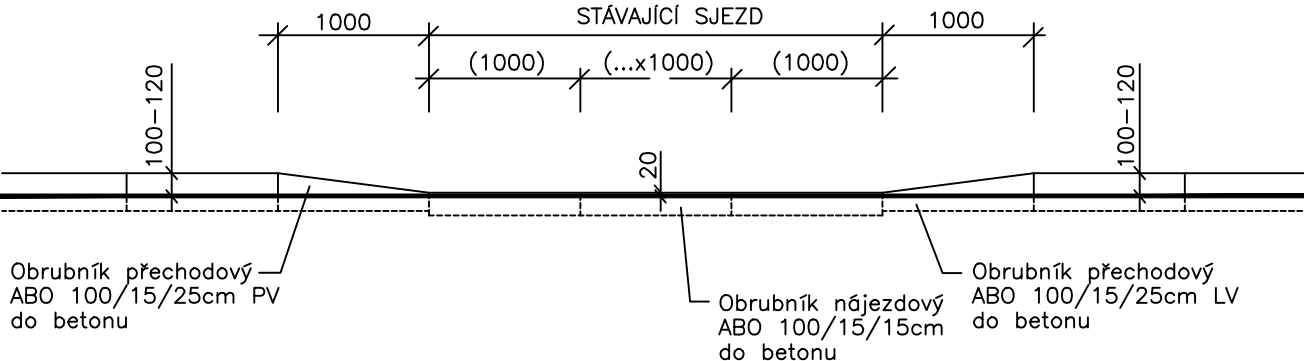

VJEZD PŘES CHODNÍK
ZE SILNICE K DOMU
1:50

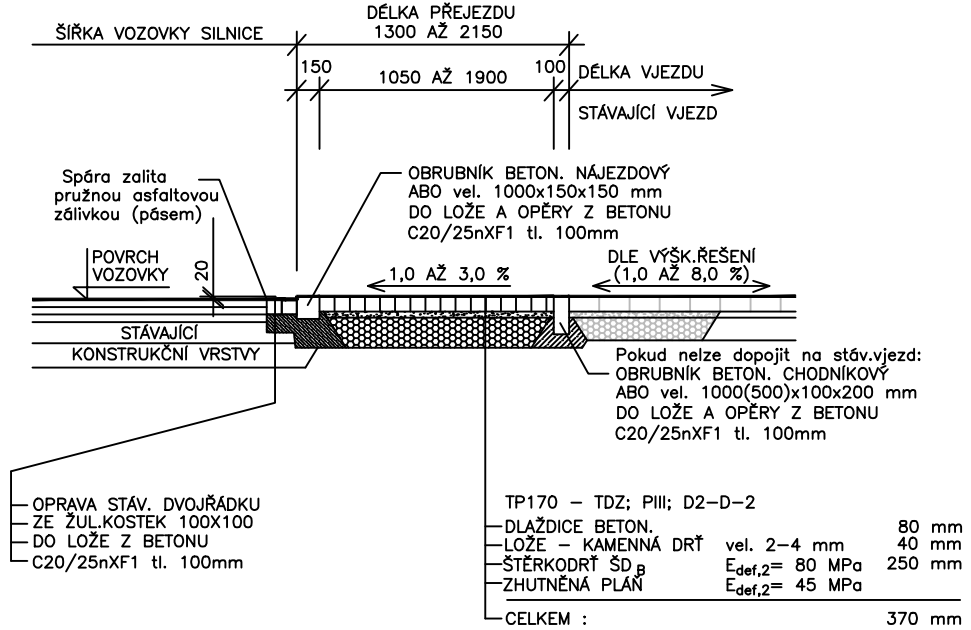

D.

vedoucí projektant	Bc. Pipa		
zodp. projektant	Bc. Pipa		
vypracoval/CAD	Bc. Pipa		
kontroloval	Ing. Sedlák		
Objednatel: Město Dačice			formát 2 A4
akce			datum 11/2021
Oprava chodníku v ul. Bezručova, Dačice			stupeň DUSP
			zak.č. 2021-000064
			paré č.
obsah			měřítko 1:50
VZOROVÉ PŘÍČNÉ ŘEZY			č. výkresu D.2.