

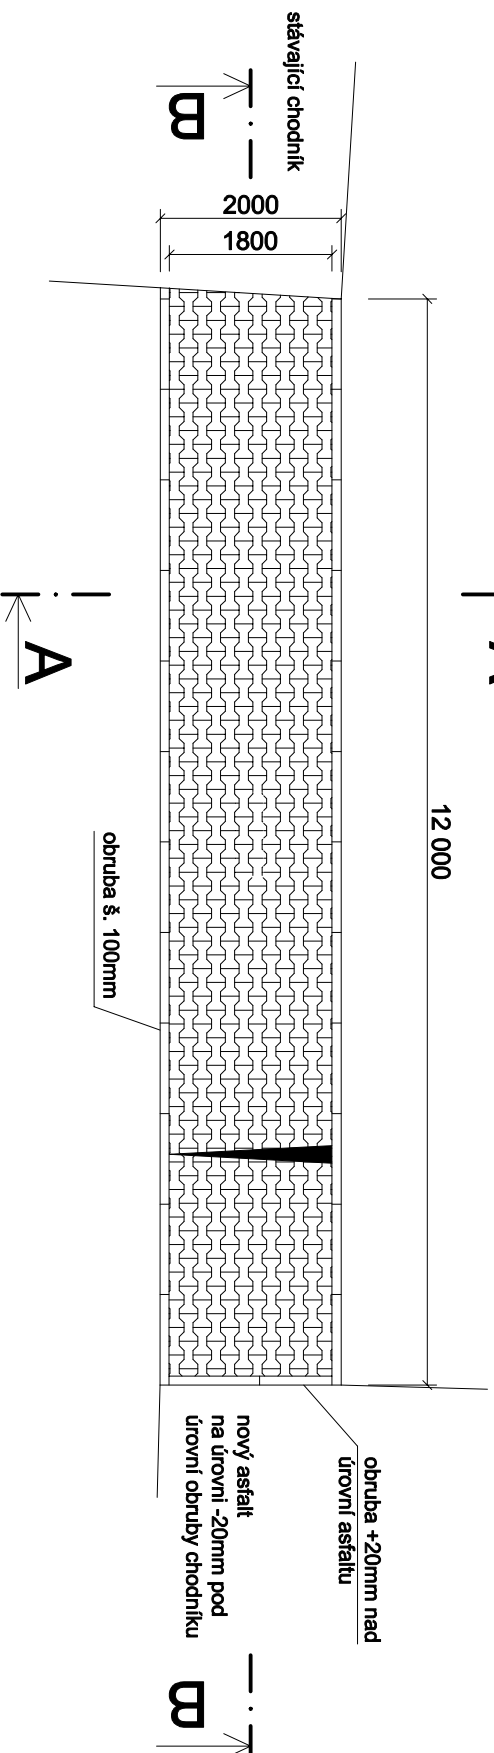


PUDORYS


12 000

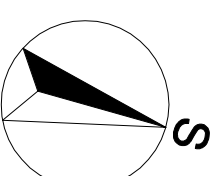

ŘEZ B-B

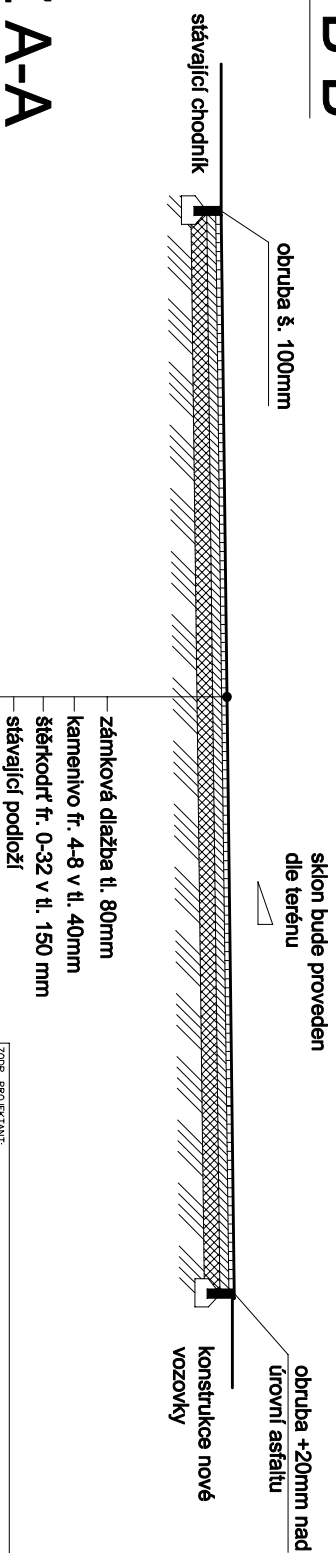


ŘEZ A-A

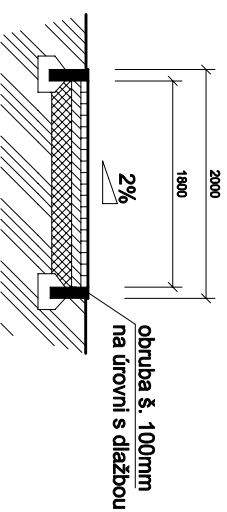

kamenivo fr. 4-8

štěrkoďr. 0-32

stávající podloží

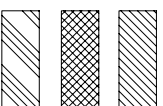

ZOP - PROJEKTANT:			
VYPRACOVANÉ:		DANIEL ŠKARDA	
INVESTOR:		MĚSTO DAČICE Kojilova 27/1, 360 01 Dačice	
MÍSTO:		Bílkov	
ARCE:		STUPĚŇ: DSP	
OBJEKT:		MĚRITKO:	
SO - 02 CHODNÍK			
ČÁST:		ZAK. Č.:	
D - DETAIL /RIZ			
OBSAH:		FORMAT:	
CHODNÍK		A4	
		VÝKRES Č.:	
		D - 02	