



Stavba:			
Dačice - rybník Peráček			
Změnový list č .1			
Změnu uplatňuje:	Město Dačice - investor		
Popis a důvod změny:	Dodatečné zajištění břehu - úsek č. 1 - délka 23 m		
	V rámci provádění díla byl objednatel kontaktován vlastníkem pozemku parc. č. 2253/1, přičemž byl vlastníkem upozorněn na nesoudržnost břehu mezi uvedeným pozemkem a rybníkem Peráček. Na výše uvedeném pozemku dochází k poklesu terénu a trhlinám. Tato skutečnost nebyla v době zpracování projektové dokumentace známa. Na základě prohlídky pozemku soukromého vlastníka bylo projektantem stavby rozhodnuto o dodatečném zajištění tohoto svahu v daném úseku, který je souhrnně označován jako úsek č. 1		
Technické řešení změny:	Stávající opevnění břehu bude sejmuto. Dojde k vyrovnání břehu vytěženou vhodnou zeminou, následně bude provedena stabilizační patka z lomového kamene a opevnění návodního svahu v tl. 30 cm pohozem z lomového neupraveného tříděného kamene s urovnáním viditelných ploch a pohozem hrubého drceného kameniva frakce 63/125. Následně bude provedeno rozprostření a urovnání ornice v rovině a ve svahu a založení trávníku na předem připravené ploše. Koruna břehu bude rozšířena na 1,5 m od stávajícího oplocení pozemku parc. č. 2253/1.		
Dokumentace / přílohy:	rozpočet		
Cenová kalkulace/ přílohy:	60 028,75 Kč bez DPH		
Dopad do smluvní ceny:	ano		
Dopad do smluvních termínů:	Vliv změny na harmonogram: ne Dopad do konečného termínu: ne Seznam příloh: položkový rozpočet změny, grafický návrh řešení.		
Vyjádření projektanta:			
	dne:	jméno: Ing. Zdeněk Hejtmán	podpis:
Vyjádření TDI:			
	dne:	jméno: Ing. Zdeněk Hejtmán	podpis:
Vyjádření zhotovitele:			
	dne:	jméno: Ing. Jaroslav Zvánovec	podpis:
Vyjádření objednatele:			
	dne:	Jméno: Ing. Karel Macků	podpis:

Podpisem tohoto změnového listu se tento stává podkladem pro změnu uvedené smlouvy jako příloha jejího následujícího dodatku a strany toto berou na vědomí.

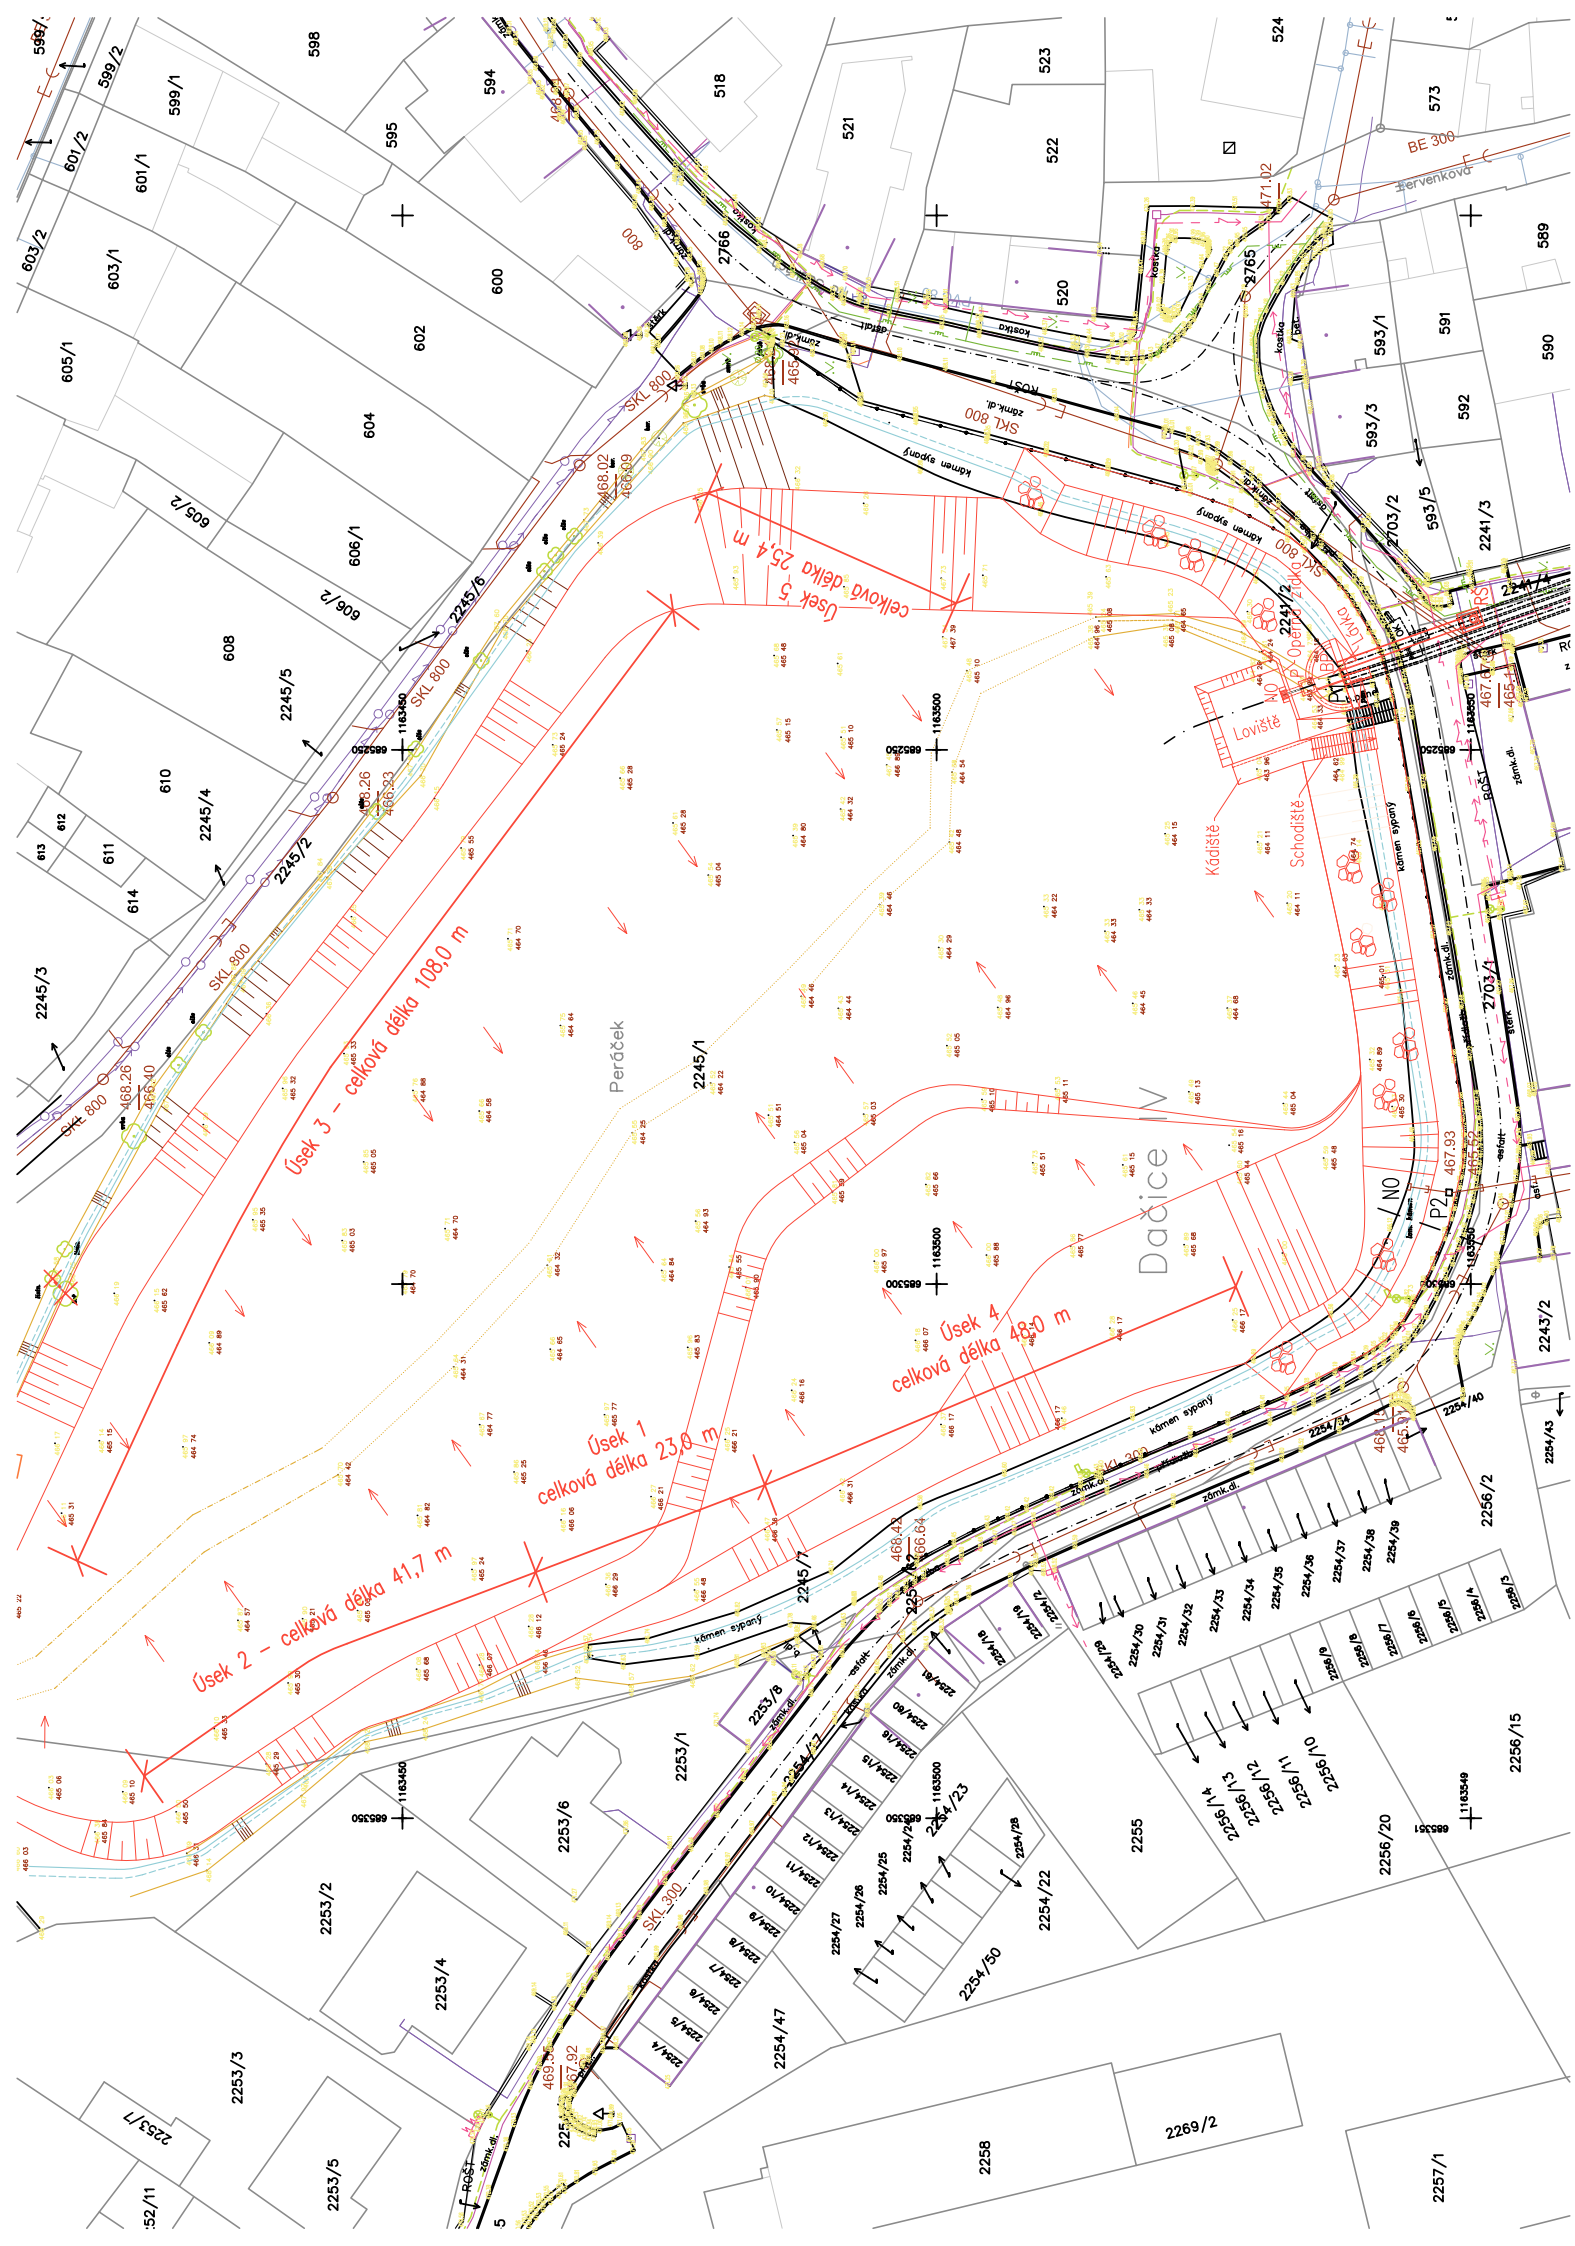

VZOROVÝ ŘEZ - úsek1
měřítko 1:50

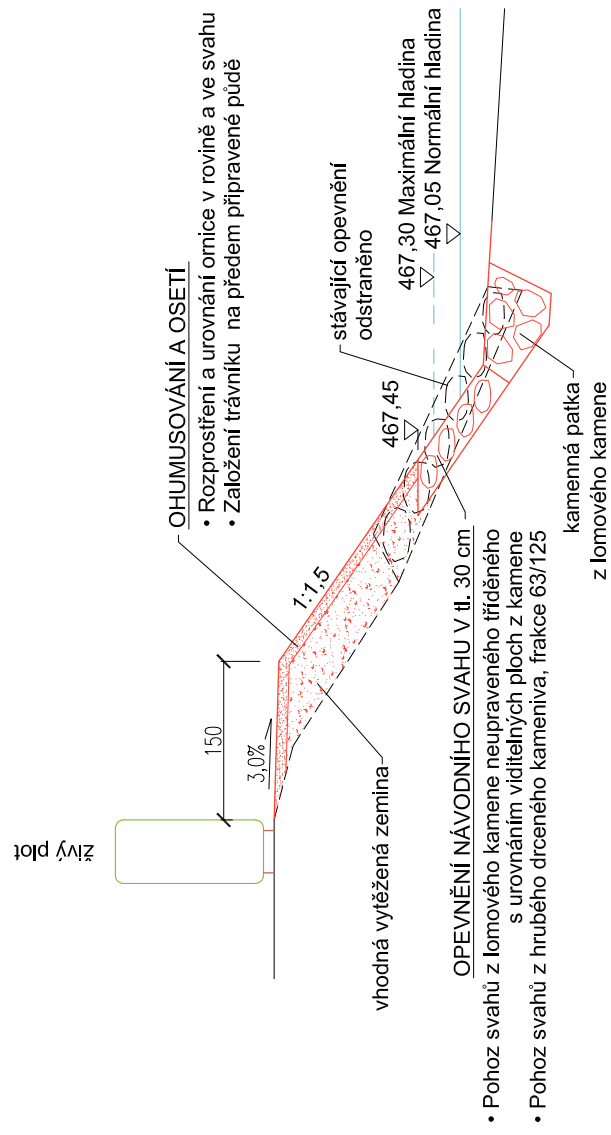

POLOŽKOVÝ ROZPOČET

Rozpočet	ZL 1	úsek č. 1 - délka 23 m	JKSO	
Objekt			SKP	
vícepráce	práce nad rámec výkazu výměr		Měrná jednotka	
Stavba			Počet jednotek	0
140/20	Dačice - rybník Peráček		Náklady na m.j.	0
Projektant			Typ rozpočtu	
Zpracovatel projektu				
Objednatel	Obec Dačice			
Dodavatel	Zvánovec a.s.		Zakázkové číslo	
Rozpočtoval			Počet listů	

ROZPOČTOVÉ NÁKLADY

Základní rozpočtové náklady			Ostatní rozpočtové náklady	
	HSV celkem	60 029	Ztížené výrobní podmínky	0
Z	PSV celkem	0	Přesun stavebních kapacit	0
R	M práce celkem	0	Mimostaveništní doprava	0
N	M dodávky celkem	0	Zařízení staveniště	0
ZRN	celkem	60 029	Provoz investora	0
			Kompletační činnost (IČD)	0
HZS		0	Rezerva rozpočtu	0
ZRN+HZS		60 029	Ostatní náklady neuvedené	0
ZRN+ost.náklady+HZS		60 029	Ostatní náklady celkem	0
Vypracoval		Za zhotovitele		Za objednatele
Jméno :		Jméno :		Jméno :
Datum :		Datum :		Datum :
Podpis :		Podpis:		Podpis:
Základ pro DPH		21,0 %	60 028,75 Kč	
DPH		21,0 %	12 606,04 Kč	
Základ pro DPH		0,0 %	0,00 Kč	
DPH		0,0 %	0,00 Kč	
CENA ZA OBJEKT CELKEM				72 634,78 Kč

Poznámka :

Stavba :	140/20 Dačice - rybník Peráček	Rozpočet : ZL 1
Objekt :	vícepráce práce nad rámec výkazu výměr	úsek č. 1 - délka 23 m

REKAPITULACE STAVEBNÍCH DÍLŮ

Stavební díl	HSV	PSV	Dodávka	Montáž	HZS
1 Zemní práce	17 924	0	0	0	0
4 Vodorovné konstrukce	36 574	0	0	0	0
998 Přesun hmot	5 530	0	0	0	0
CELKEM OBJEKT	60 029	0	0	0	0

VEDLEJŠÍ ROZPOČTOVÉ NÁKLADY

Název VRN	Kč	%	Základna	Kč
Ztížené výrobní podmínky	0	0,0	60 029	0
Přesun stavebních kapacit	0	0,0	60 029	0
Mimostaveništní doprava	0	0,0	60 029	0
Zařízení staveniště	0	0,0	60 029	0
Provoz investora	0	0,0	60 029	0
Kompletační činnost (IČD)	0	0,0	60 029	0
Rezerva rozpočtu	0	0,0	60 029	0
Geodetické práce	0	0,0	60 029	0
CELKEM VRN				0


Položkový rozpočet

Stavba :	140/20 Dačice - rybník Peráček	Rozpočet: ZL 1
Objekt :	vícepráce práce nad rámec výkazu výměr	úsek č. 1 - délka 23 m


P.č.	Číslo položky	Název položky	MJ	množství	cena / MJ	celkem (Kč)
Díl: 1		Zemní práce				
1	114203104	Rozebrání dlažeb nebo záhozů s naložením na dopravní prostředek záhozů, rovnání a soustředova	m3	23,00	148,06	3 405,38
2	114203401	Srovnání lomového kamene nebo betonových tvárnic do měřitelných figur s přemístěním na vzdálenost d	m3	23,00	114,92	2 643,16
3	114203409	Srovnání lomového kamene nebo betonových tvárnic do měřitelných figur Příplatek k ceně za každých d	m3	23,00	54,46	1 252,58
4	122251405	Vykopávky v zemnicích na suchu strojně zapážených	m3	29,90	51,74	1 547,03
5	171251201	Uložení sypaniny na skládky nebo meziskládky bez hutnění s upravením uložené sypaniny do předepsané	m3	40,70	12,73	518,11
		10,8+29,9		40,70		
6	181351103	Rozproštění a urovnání ornice v rovině nebo ve svahu sklonu do 1:5 strojně při souvislé ploše pře	m2	69,00	35,43	2 444,67
7	122251102	Odkopávky a prokopávky nezapažené strojně v horní třídě těžitelnosti I skupiny 3 přes 20 do	m3	10,80	111,13	1 200,20
8	162351103	Vodorovné přemístění výkopku nebo sypaniny po suchu na obvyklém dopravním prostředku, bez nalože	m3	40,70	47,27	1 923,89
		10,8+29,9		40,70		
9	167151101	Nakládání, skládání a překládání neulehlého výkopku nebo sypaniny strojně nakládání, množství	m3	29,90	80,53	2 407,85
10	181411121	Založení trávníku na půdě předem připravené plochy do 1000 m2 výsevem včetně utažení lučního v rovin	m2	69,00	5,30	365,70
11	00572474	osivo směs travní krajinná-svahová	kg	1,73	125,00	215,63
		0,025*69		1,73		
Celkem za		1 Zemní práce				17 924,19
Díl: 4		Vodorovné konstrukce				
12	461211711	Patka z lomového kamene lomařsky upraveného pro dlažbu zděná na suchu bez výplně spár	m3	11,00	1 779,60	19 575,60
13	462519002	Příplatek k cenám za urovnání viditelných ploch z kamene, hmotnosti jednotlivých kamenů do 200 kg	m2	34,50	195,00	6 727,50
		1,5*23		34,50		
14	464511111	Pohoz dna nebo svahů jakékoliv tloušťky z lomového kamene neupraveného tříděného z terénu	m3	9,00	736,96	6 632,64
15	464531112	Pohoz dna nebo svahů jakékoliv tloušťky z hrubého drceného kameniva, z terénu, frakce 63 - 125 mm	m3	3,22	1 130,00	3 638,60
Celkem za		4 Vodorovné konstrukce				36 574,34
Díl: 998		Přesun hmot				
16	998321011	Přesun hmot pro objekty hráze přehradní zemní a kamenité dopravní vzdálenost do 500 m	t	39,72	139,23	5 530,22
		21,9648+6,9552+10,8		39,72		
Celkem za		998 Přesun hmot				5 530,22

Stavba: <div style="text-align: center; margin-top: 10px;"> Dačice - rybník Peráček </div>			
Změnový list č.2			
Změnu uplatňuje:		Město Dačice - investor	
Popis a důvod změny:		Dodatečné zajištění břehu - úsek č. 2 - délka 41,7m V rámci provádění díla byl objednatel kontaktován vlastníkem pozemku parc. č. 2253/1, přičemž byl vlastníkem upozorněn na nesoudržnost břehu mezi uvedeným pozemkem a rybníkem Peráček. Na výše uvedeném pozemku dochází k poklesu terénu a trhlinám. Tato skutečnost nebyla v době zpracování projektové dokumentace známa. Na základě prohlídky pozemku soukromého vlastníka bylo projektantem stavby rozhodnuto o dodatečném zajištění tohoto svahu v daném úseku, který je souhrně označován jako úsek č. 1	
Technické řešení změny:		Zachování stávající stabilizace břehu tvořené ocelovými pažnicemi. Dojde k vyrovnaní břehu vytěženou vhodnou zeminou, následně bude provedena stabilizační patka z lomového kamene a opevnění návodního svahu v tl. 30 cm pohozelem z lomového neupraveného tříděného kamene s urovnáním viditelných ploch a pohozelem hrubého drceného kameniva frakce 63/125. Následně bude provedeno rozproštění a urovnání ornice v rovině a ve svahu a založení trávníku na předem připravené ploše. . Koruna břehu bude rozšířena na 1,5 m od stávajícího oplocení pozemku parc. č. 2253/1.	
Dokumentace / přílohy:		rozpočet	
Cenová kalkulace/ přílohy:		129 977,56 Kč bez DPH	
Dopad do smluvní ceny:		ano	
Dopad do smluvních termínů:		Vliv změny na harmonogram: ne Dopad do konečného termínu: ne Seznam příloh: položkový rozpočet změny, grafický návrh řešení	
Vyjádření projektanta:		<div style="display: flex; justify-content: space-between; border-bottom: 1px solid black; padding-bottom: 5px;"> <div>dne:</div> <div>jméno:</div> <div>podpis:</div> </div> <div style="display: flex; justify-content: space-between; margin-top: 5px;"> <div></div> <div>Ing. Zdeněk Hejtmán</div> <div></div> </div>	
Vyjádření TDI:		<div style="display: flex; justify-content: space-between; border-bottom: 1px solid black; padding-bottom: 5px;"> <div>dne:</div> <div>jméno:</div> <div>podpis:</div> </div> <div style="display: flex; justify-content: space-between; margin-top: 5px;"> <div></div> <div>Ing. Zdeněk Hejtmán</div> <div></div> </div>	
Vyjádření zhotovitele:		<div style="display: flex; justify-content: space-between; border-bottom: 1px solid black; padding-bottom: 5px;"> <div>dne:</div> <div>jméno:</div> <div>podpis:</div> </div> <div style="display: flex; justify-content: space-between; margin-top: 5px;"> <div></div> <div>Ing. Jaroslav Zvánovec</div> <div></div> </div>	
Vyjádření objednatele:		<div style="display: flex; justify-content: space-between; border-bottom: 1px solid black; padding-bottom: 5px;"> <div>dne:</div> <div>Jméno:</div> <div>podpis:</div> </div> <div style="display: flex; justify-content: space-between; margin-top: 5px;"> <div></div> <div>Ing. Karel Macků</div> <div></div> </div>	

Podpisem tohoto změnového listu se tento stává podkladem pro změnu uvedené smlouvy jako příloha jejího následujícího dodatku a strany toto berou na vědomí.

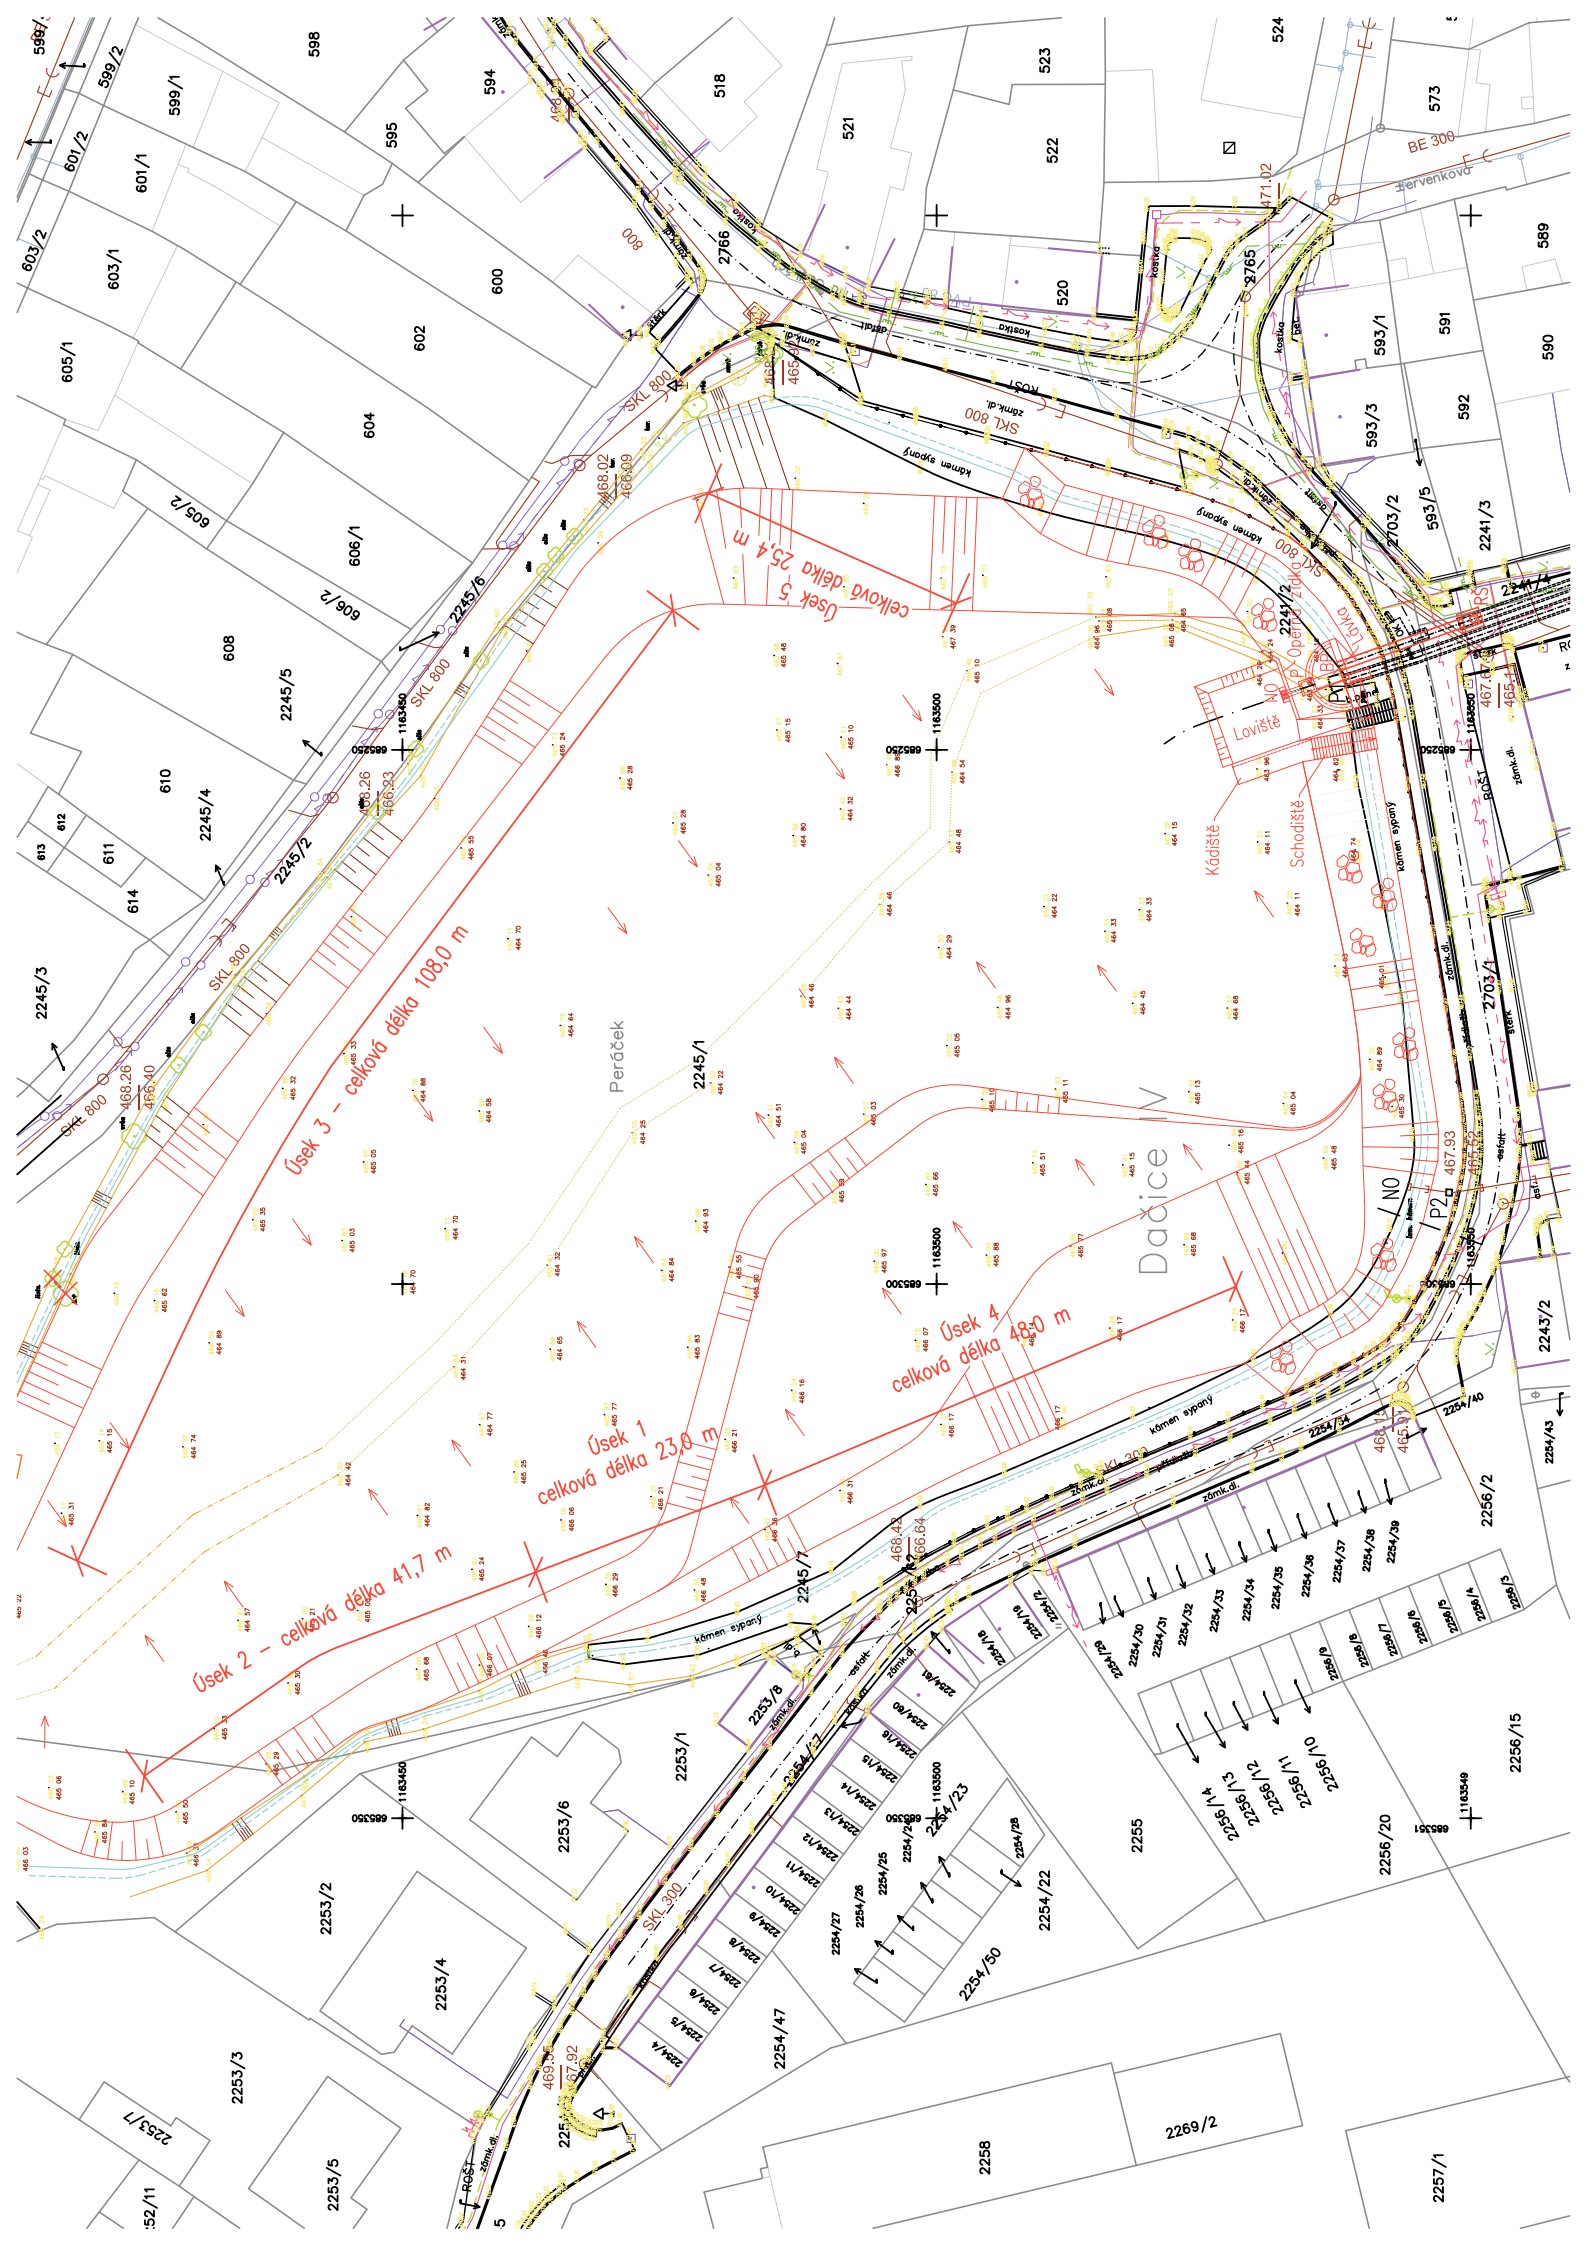

VZOROVÝ ŘEZ - úsek 2 měřítko 1:50

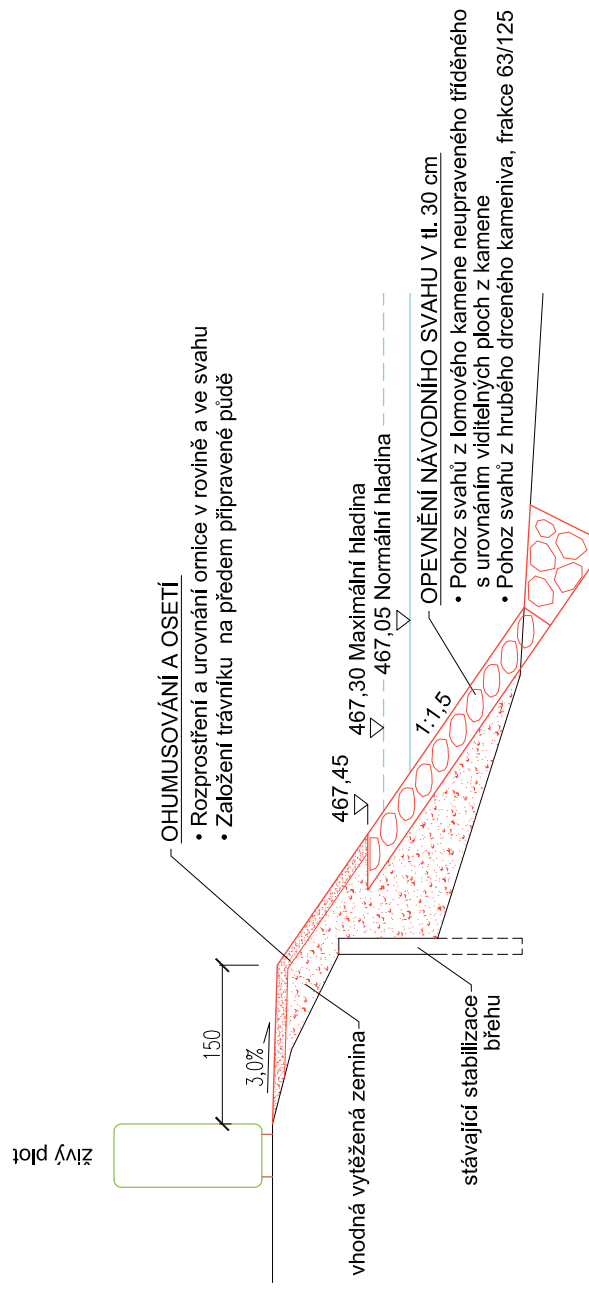

POLOŽKOVÝ ROZPOČET

Rozpočet	ZL 2	úsek č. 2 - délka 41,7 m	JKSO	
Objekt			SKP	
vícepráce	práce nad rámec výkazu výměr		Měrná jednotka	
Stavba			Počet jednotek	0
140/20	Dačice - rybník Peráček		Náklady na m.j.	0
Projektant			Typ rozpočtu	
Zpracovatel projektu				
Objednatel	Obec Dačice			
Dodavatel	Zvánovec a.s.		Zakázkové číslo	
Rozpočtoval			Počet listů	

ROZPOČTOVÉ NÁKLADY

Základní rozpočtové náklady			Ostatní rozpočtové náklady	
	HSV celkem	129 978	Ztížené výrobní podmínky	0
Z	PSV celkem	0	Přesun stavebních kapacit	0
R	M práce celkem	0	Mimostaveništní doprava	0
N	M dodávky celkem	0	Zařízení staveniště	0
ZRN	celkem	129 978	Provoz investora	0
			Kompletační činnost (IČD)	0
HZS		0	Rezerva rozpočtu	0
ZRN+HZS		129 978	Ostatní náklady neuvedené	0
ZRN+ost.náklady+HZS		129 978	Ostatní náklady celkem	0
Vypracoval			Za zhotovitele	Za objednatele
Jméno :			Jméno :	Jméno :
Datum :			Datum :	Datum :
Podpis :			Podpis:	Podpis:
Základ pro DPH			21,0 %	129 977,56 Kč
DPH			21,0 %	27 295,29 Kč
Základ pro DPH			0,0 %	0,00 Kč
DPH			0,0 %	0,00 Kč
CENA ZA OBJEKT CELKEM				157 272,84 Kč

Poznámka :

Stavba :	140/20 Dačice - rybník Peráček	Rozpočet : ZL 2
Objekt :	vícepráce práce nad rámec výkazu výměr	úsek č. 2 - délka 41,7 m

REKAPITULACE STAVEBNÍCH DÍLŮ

Stavební díl	HSV	PSV	Dodávka	Montáž	HZS
1 Zemní práce	22 087	0	0	0	0
4 Vodorovné konstrukce	93 454	0	0	0	0
998 Přesun hmot	14 437	0	0	0	0
CELKEM OBJEKT	129 978	0	0	0	0

VEDLEJŠÍ ROZPOČTOVÉ NÁKLADY

Název VRN	Kč	%	Základna	Kč
Ztížené výrobní podmínky	0	0,0	129 978	0
Přesun stavebních kapacit	0	0,0	129 978	0
Mimostaveništní doprava	0	0,0	129 978	0
Zařízení staveniště	0	0,0	129 978	0
Provoz investora	0	0,0	129 978	0
Kompletační činnost (IČD)	0	0,0	129 978	0
Rezerva rozpočtu	0	0,0	129 978	0
Geodetické práce	0	0,0	129 978	0
CELKEM VRN				0


Položkový rozpočet

Stavba :	140/20 Dačice - rybník Peráček	Rozpočet: ZL 2
Objekt :	vícepráce práce nad rámec výkazu výměr	úsek č. 2 - délka 41,7 m


P.č.	Číslo položky	Název položky	MJ	množství	cena / MJ	celkem (Kč)
Díl: 1		Zemní práce				
1	122251405	Vykopávky v zemnicích na suchu strojně zapažených	m3	82,56	51,74	4 271,65
2	171103201	Uložení netříděných sypanin do zemních hrází z hornin třídy těžitelnosti I a II, skupiny 1 až 4 p	m3	82,56	54,51	4 500,35
3	171251201	Uložení sypaniny na skládky nebo meziskládky bez hutnění s upravením uložené sypaniny do předepsané <i>výkopek pro patku:22,94</i>	m3	22,94 <i>22,94</i>	12,73	292,03
4	181351103	Rozprostření a urovnání ornice v rovině nebo ve svahu sklonu do 1:5 strojně při souvislé ploše pře	m2	125,10	35,43	4 432,29
5	122251102	Odkopávky a prokopávky nezapažené strojně v hornině třídy těžitelnosti I skupiny 3 přes 20 do	m3	22,94	111,13	2 549,32
6	162351103	Vodorovné přemístění výkopku nebo sypaniny po suchu na obvyklém dopravním prostředku, bez nalože <i>výkopek na mezideponii:22,94</i> <i>zemina pro vyrovnání břehu:82,56</i>	m3	105,50 <i>22,94</i> <i>82,56</i>	47,27	4 986,99
7	181411121	Založení trávníku na půdě předem připravené plochy do 1000 m2 výsevem včetně utažení lučního v rovin	m2	125,10	5,30	663,03
8	00572474	osivo směs travní krajinná-svahová <i>125,1*0,025</i>	kg	3,13 <i>3,13</i>	125,00	390,94
	Celkem za	1 Zemní práce				22 086,59
Díl: 4		Vodorovné konstrukce				
9	461211711	Patka z lomového kamene lomařsky upraveného pro dlažbu zděná na sucho bez výplně spár	m3	17,10	1 779,60	30 431,16
10	464511111	Pohoz dna nebo svahů jakékoliv tloušťky z lomového kamene neupraveného tříděného z terénu	m3	35,44	736,96	26 117,86
11	462519002	Příplatek k cenám za urovnání viditelných ploch z kamene, hmotnosti jednotlivých kamenů do 200 kg <i>2,8*41,7</i>	m2	116,76 <i>116,76</i>	195,00	22 768,20
12	464531112	Pohoz dna nebo svahů jakékoliv tloušťky z hrubého drceného kameniva, z terénu, frakce 63 - 125 mm	m3	12,51	1 130,00	14 136,30
	Celkem za	4 Vodorovné konstrukce				93 453,52
Díl: 998		Přesun hmot				
13	998321011	Přesun hmot pro objekty hráze přehradní zemní a kamenité dopravní vzdálenost do 500 m <i>34,14528+42,528+27,0216</i>	t	103,69 <i>103,69</i>	139,23	14 437,44
	Celkem za	998 Přesun hmot				14 437,44

Stavba:			
Dačice - rybník Peráček			
Změnový list č.3			
Změnu uplatňuje:	Město Dačice - investor		
Popis a důvod změny:	Dodatečná úprava břehu - úsek č. 3 - délka 108 m V průběhu provádění díla vyvstal požadavek objednatele na úpravu břehové linie podél cesty ležící na parc. č. 2245/2. Úprava bude provedena v úseku označoven jako úsek č. 3 a to v celkové délce 108 m. Úprava se navrhuje z důvodu, že stávající břeh je vlivem vzdouvání vody deformován a současně dochází k obnažení kořenového systému vzrostlé zeleně, která se nachází v daném úseku.		
Technické řešení změny:	Břeh v úseku č. 3 bude doplněn vhodnou vytěženou zeminou a vysvahován v poměru 1:3. Následně bude provedeno rozproštění a urovnání ornice v rovině a ve svahu a založení trávníku na předem připravené ploše.		
Dokumentace / přílohy:	rozpočet		
Cenová kalkulace/ přílohy:	42 564,16 Kč bez DPH		
Dopad do smluvní ceny:	ano		
Dopad do smluvních termínů:	Vliv změny na harmonogram: ne Dopad do konečného termínu: ne Seznam příloh: položkový rozpočet změny, grafický návrh řešení		
Vyjádření projektanta:			
	dne:	jméno: Ing. Zdeněk Hejtmán	podpis:
Vyjádření TDI:			
	dne:	jméno: Ing. Zdeněk Hejtmán	podpis:
Vyjádření zhotovitele:			
	dne:	jméno: Ing. Jaroslav Zvánovec	podpis:
Vyjádření objednatele:			
	dne:	Jméno: Ing. Karel Macků	podpis:

Podpisem tohoto změnového listu se tento stává podkladem pro změnu uvedené smlouvy jako příloha jejího následujícího dodatku a strany toto berou na vědomí.

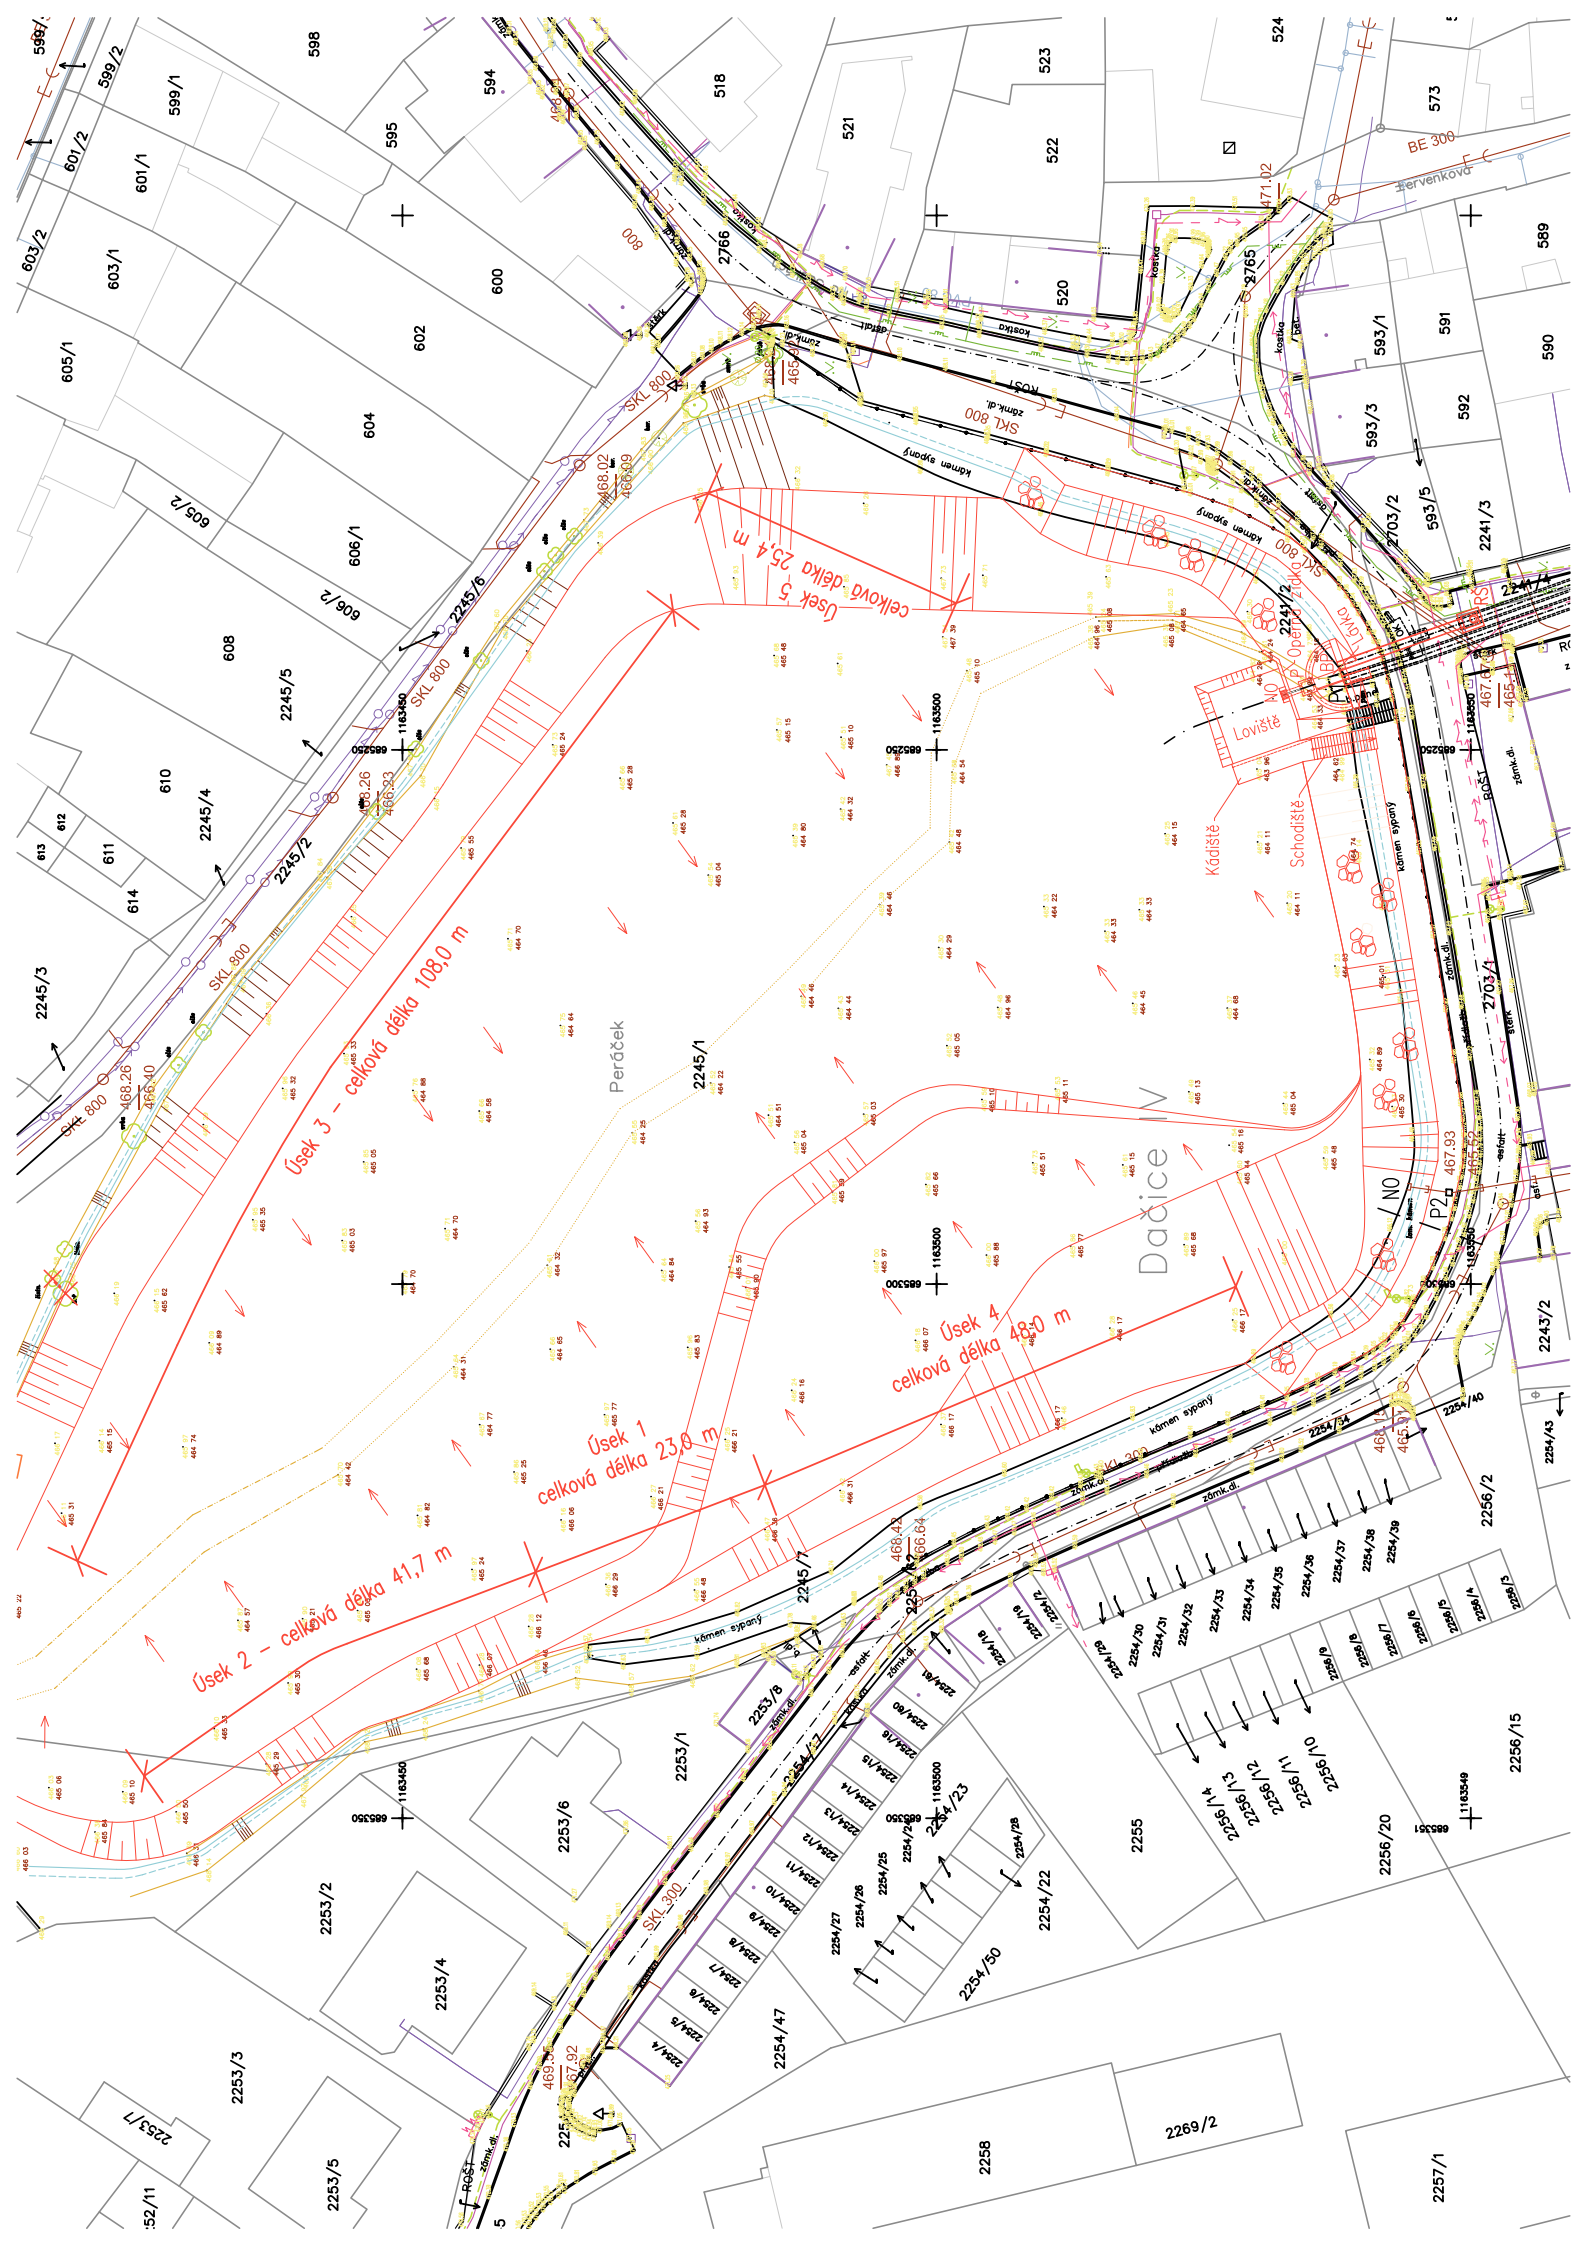

VZOROVÝ ŘEZ - úsek 3 měřítko 1:50

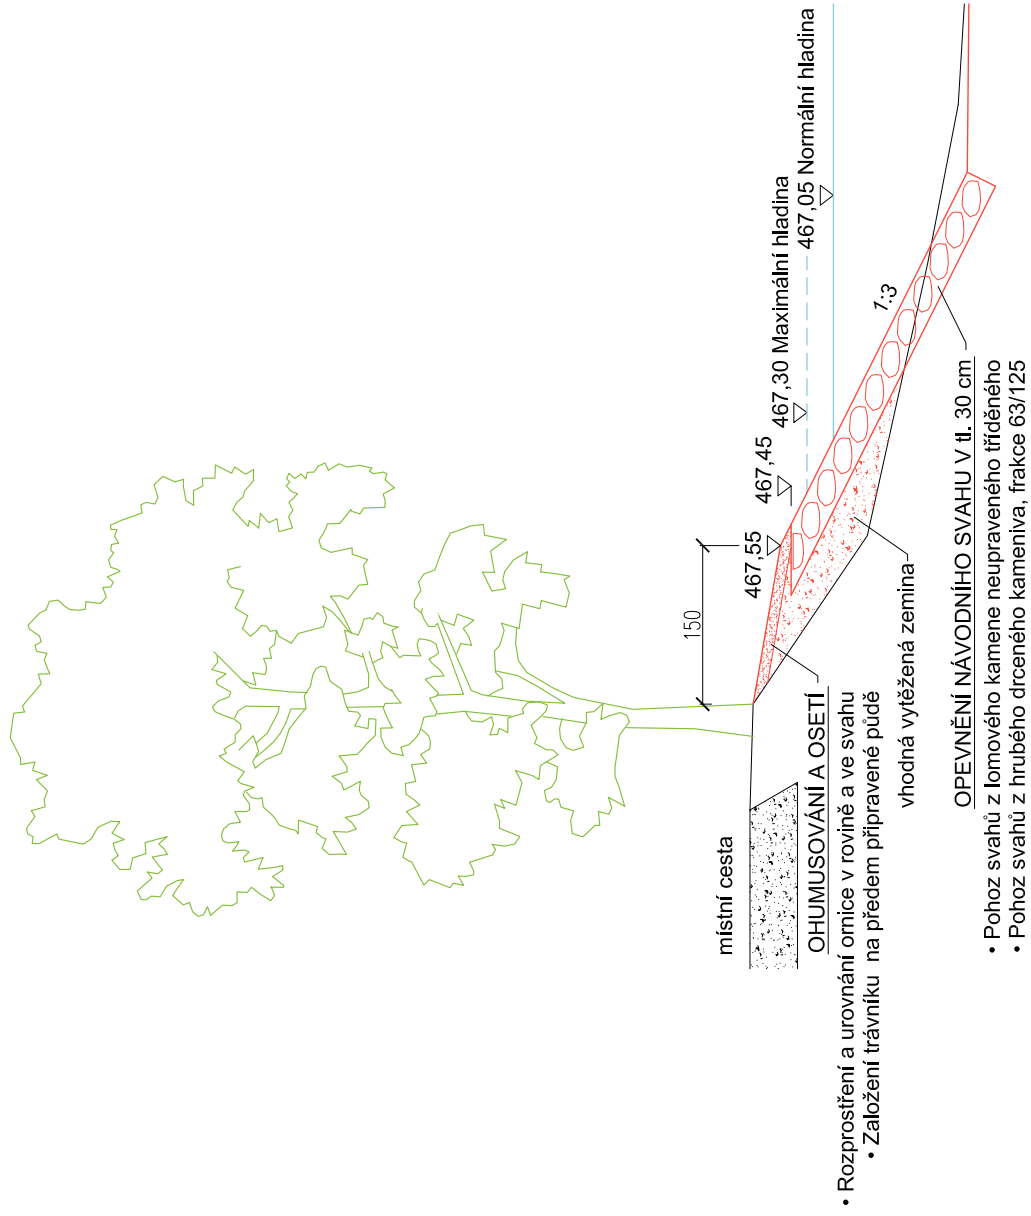

POLOŽKOVÝ ROZPOČET

Rozpočet	ZL 3	úsek č. 3 - délka 108 m	JKSO	
Objekt			SKP	
vícepráce	práce nad rámec výkazu výměr		Měrná jednotka	
Stavba			Počet jednotek	0
140/20	Dačice - rybník Peráček		Náklady na m.j.	0
Projektant			Typ rozpočtu	
Zpracovatel projektu				
Objednatel	Obec Dačice			
Dodavatel	Zvánovec a.s.		Zakázkové číslo	
Rozpočtoval			Počet listů	

ROZPOČTOVÉ NÁKLADY

Základní rozpočtové náklady			Ostatní rozpočtové náklady	
	HSV celkem	42 564	Ztížené výrobní podmínky	0
Z	PSV celkem	0	Přesun stavebních kapacit	0
R	M práce celkem	0	Mimostaveništní doprava	0
N	M dodávky celkem	0	Zařízení staveniště	0
ZRN	celkem	42 564	Provoz investora	0
			Kompletační činnost (IČD)	0
HZS		0	Rezerva rozpočtu	0
ZRN+HZS		42 564	Ostatní náklady neuvedené	0
ZRN+ost.náklady+HZS		42 564	Ostatní náklady celkem	0
Vypracoval			Za zhotovitele	Za objednatele
Jméno :			Jméno :	Jméno :
Datum :			Datum :	Datum :
Podpis :			Podpis:	Podpis:
Základ pro DPH			21,0 %	42 564,16 Kč
DPH			21,0 %	8 938,47 Kč
Základ pro DPH			0,0 %	0,00 Kč
DPH			0,0 %	0,00 Kč
CENA ZA OBJEKT CELKEM				51 502,64 Kč

Poznámka :

Stavba :	140/20 Dačice - rybník Peráček	Rozpočet : ZL 3
Objekt :	vícepráce práce nad rámec výkazu výměr	úsek č. 3 - délka 108 m

REKAPITULACE STAVEBNÍCH DÍLŮ

Stavební díl	HSV	PSV	Dodávka	Montáž	HZS
1 Zemní práce	42 564	0	0	0	0
CELKEM OBJEKT	42 564	0	0	0	0

VEDLEJŠÍ ROZPOČTOVÉ NÁKLADY

Název VRN	Kč	%	Základna	Kč
Ztížené výrobní podmínky	0	0,0	42 564	0
Přesun stavebních kapacit	0	0,0	42 564	0
Mimostaveništní doprava	0	0,0	42 564	0
Zařízení staveniště	0	0,0	42 564	0
Provoz investora	0	0,0	42 564	0
Kompletační činnost (IČD)	0	0,0	42 564	0
Rezerva rozpočtu	0	0,0	42 564	0
Geodetické práce	0	0,0	42 564	0
CELKEM VRN				0


Položkový rozpočet

Stavba :	140/20 Dačice - rybník Peráček	Rozpočet: ZL 3
Objekt :	vícepráce práce nad rámec výkazu výměr	úsek č. 3 - délka 108 m


P.č.	Číslo položky	Název položky	MJ	množství	cena / MJ	celkem (Kč)
Díl: 1		Zemní práce				
1	122251405	Vykopávky v zemnicích na suchu strojně zapažených	m3	184,70	51,74	9 556,38
2	162351103	Vodorovné přemístění výkopku nebo sypaniny po suchu na obvyklém dopravním prostředku, bez nalože	m3	184,70	47,27	8 730,77
3	171103201	Uložení netříděných sypanin do zemních hrází z hornin třídy těžitelnosti I a II, skupiny 1 až 4 p	m3	184,70	54,51	10 068,00
4	181351103	Rozprostření a urovnání ornice v rovině nebo ve svahu sklonu do 1:5 strojně při souvislé ploše pře 108*(1,5+1,5)	m2	324,00 324,00	35,43	11 479,32
5	181411121	Založení trávníku na půdě předem připravené plochy do 1000 m2 výsevem včetně utahení lučního v rovin	m2	324,00	5,30	1 717,20
6	00572474	osivo směs travní krajinná-svahová 324*0,025	kg	8,10 8,10	125,00	1 012,50
Celkem za		1 Zemní práce				42 564,16

Stavba:			
Dačice - rybník Peráček			
Změnový list č.4			
Změnu uplatňuje:	Město Dačice - investor		
Popis a důvod změny:	Dodatečné přetěsnění hráze - úsek č. 4 - délka 48 m V rámci provádění díla bylo po provedém průzkumu ze strany projektanta na základě jeho doporučení rozhodnuto o dodatečném přetěsnění hráze a to v úseku označovaném jako úsek č. 4 a to v celkové délce 48 m. Přetěsnění se navrhuje z důvodu zajištění těsnosti a vyloučení veškerých možných průsaků hráze, které by se v úseku mohly nacházet, avšak nejsou v současné době patrné.		
Technické řešení změny:	Hráz v úseku č. 4 bude dodatečně přetěsněna. Stávající zához včetně podkladních vrstev bude odstraněn a nahrazen v nové skladbě dle návrhu technického řešení zpracovaného projektantem, které je přílohou tohoto ZL.		
Dokumentace / přílohy:	rozpočet		
Cenová kalkulace/ přílohy:	318 665,28 Kč bez DPH		
Dopad do smluvní ceny:	ano		
Dopad do smluvních termínů:	Vliv změny na harmonogram: ne Dopad do konečného termínu: ne Seznam příloh: položkový rozpočet změny, grafický návrh řešení		
Vyjádření projektanta:	<div> <div>dne:</div> <div>jméno:</div> <div>podpis:</div> </div> <div> <div></div> <div>Ing. Zdeněk Hejtman</div> <div></div> </div>		
Vyjádření TDI:	<div> <div>dne:</div> <div>jméno:</div> <div>podpis:</div> </div> <div> <div></div> <div>Ing. Zdeněk Hejtman</div> <div></div> </div>		
Vyjádření zhotovitele:	<div> <div>dne:</div> <div>jméno:</div> <div>podpis:</div> </div> <div> <div></div> <div>Ing. Jaroslav Zvánovec</div> <div></div> </div>		
Vyjádření objednatele:	<div> <div>dne:</div> <div>Jméno:</div> <div>podpis:</div> </div> <div> <div></div> <div>Ing. Karel Macků</div> <div></div> </div>		

Podpisem tohoto změnového listu se tento stává podkladem pro změnu uvedené smlouvy jako příloha jejího následujícího dodatku a strany toto berou na vědomí.

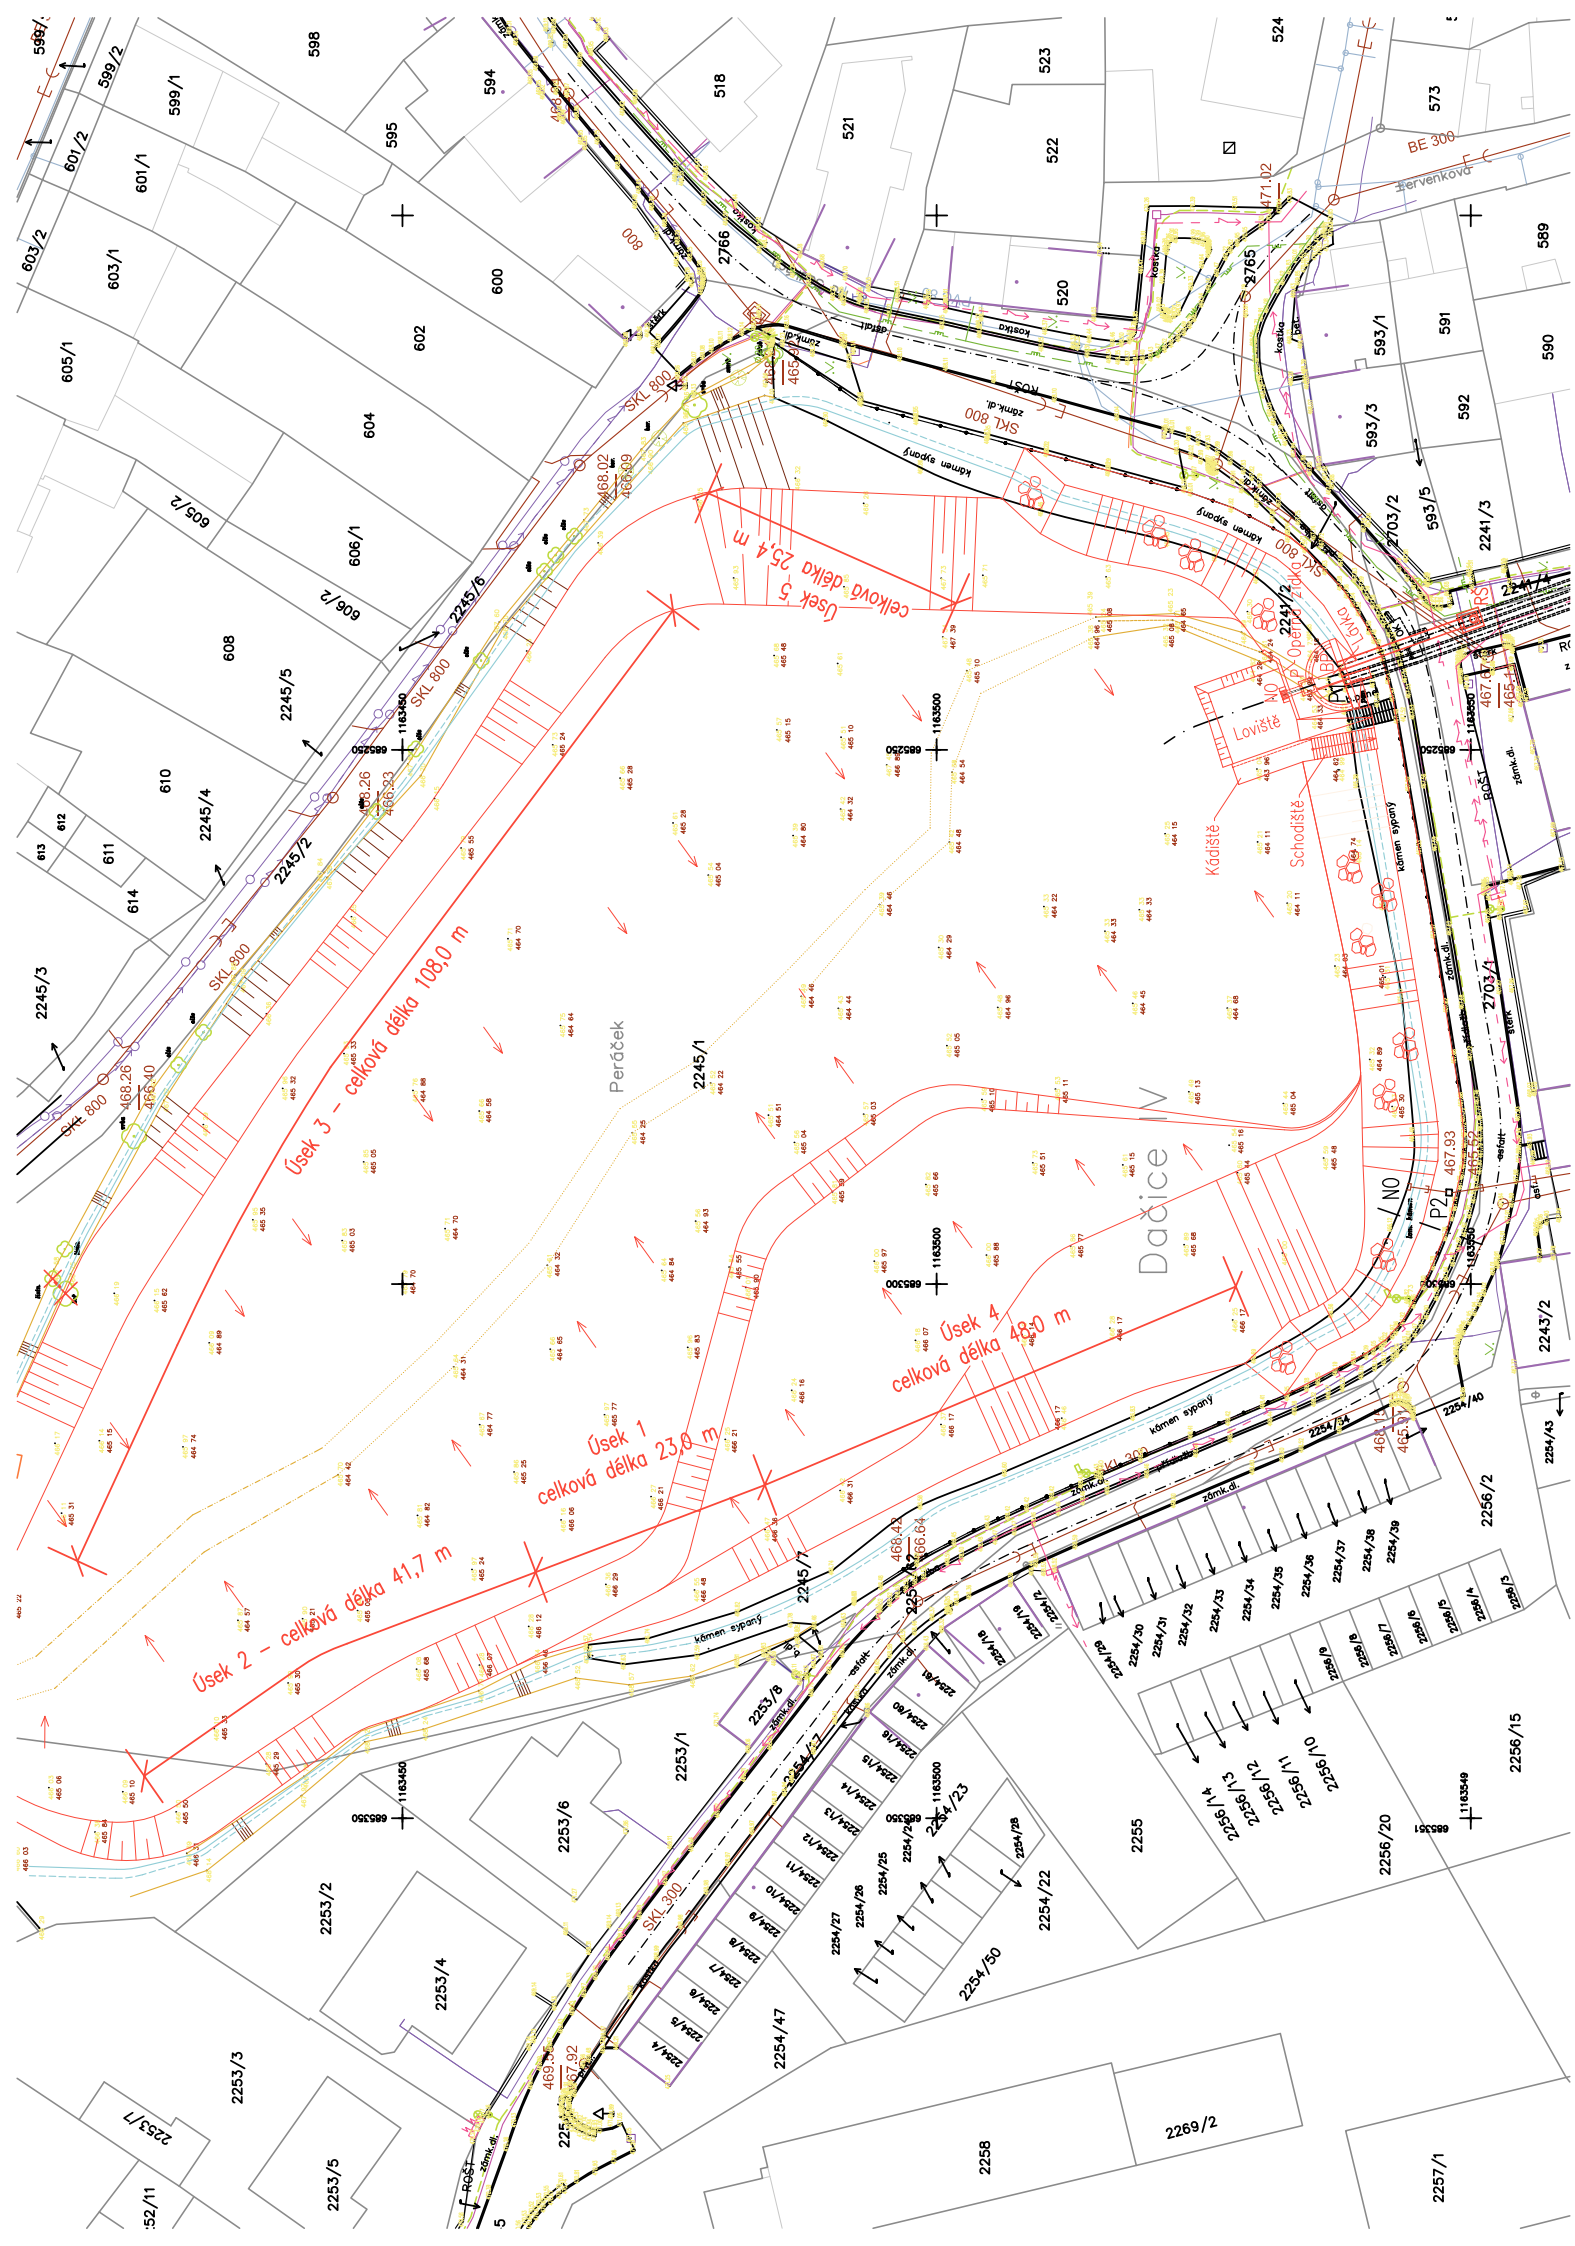

VZOROVÝ ŘEZ - úsek4
měřítko 1:50

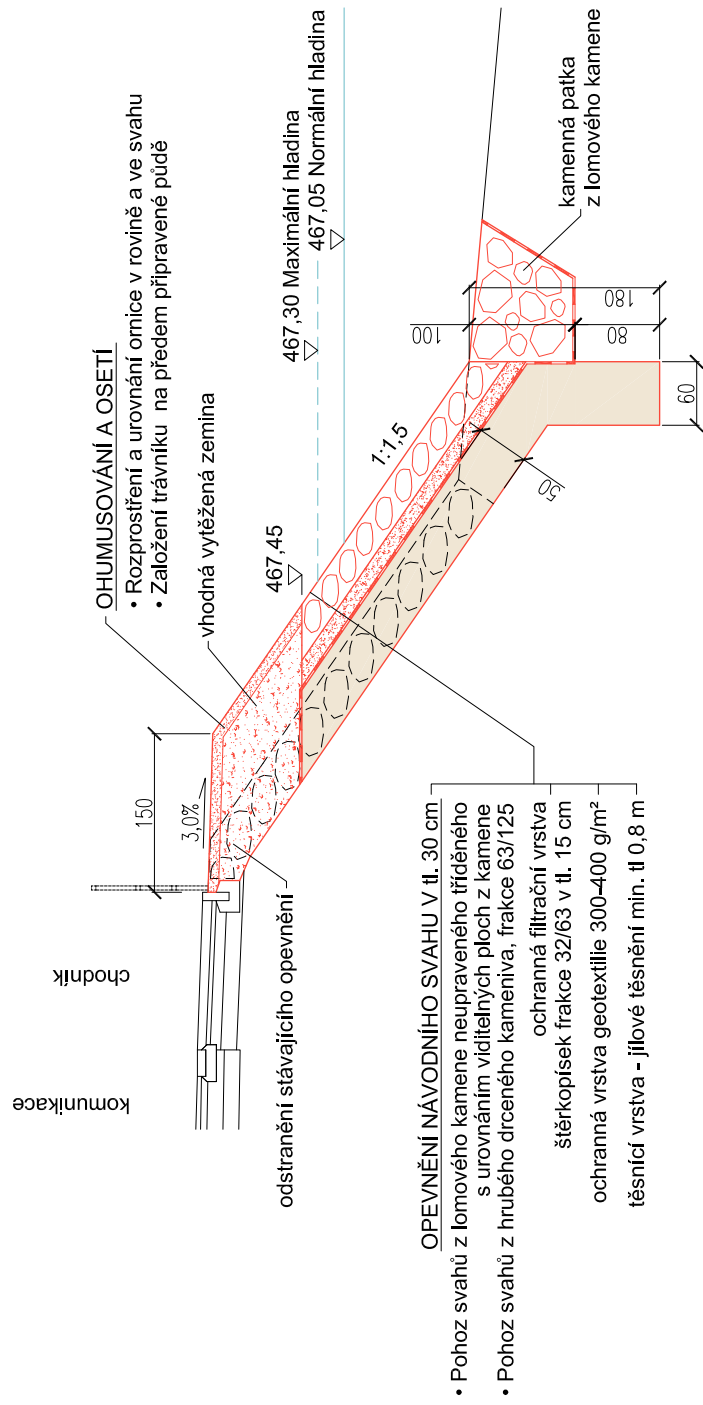

POLOŽKOVÝ ROZPOČET

Rozpočet	ZL 4	úsek č. 4 - délka 48 m	JKSO	
Objekt			SKP	
vícepráce	práce nad rámec výkazu výměr		Měrná jednotka	
Stavba			Počet jednotek	0
140/20	Dačice - rybník Peráček		Náklady na m.j.	0
Projektant			Typ rozpočtu	
Zpracovatel projektu				
Objednatel	Obec Dačice			
Dodavatel	Zvánovec a.s.		Zakázkové číslo	
Rozpočtoval			Počet listů	

ROZPOČTOVÉ NÁKLADY

Základní rozpočtové náklady			Ostatní rozpočtové náklady	
	HSV celkem	318 665	Ztížené výrobní podmínky	0
Z	PSV celkem	0	Přesun stavebních kapacit	0
R	M práce celkem	0	Mimostaveništní doprava	0
N	M dodávky celkem	0	Zařízení staveniště	0
ZRN	celkem	318 665	Provoz investora	0
			Kompletační činnost (IČD)	0
HZS		0	Rezerva rozpočtu	0
ZRN+HZS		318 665	Ostatní náklady neuvedené	0
ZRN+ost.náklady+HZS		318 665	Ostatní náklady celkem	0
Vypracoval			Za zhotovitele	Za objednatele
Jméno :			Jméno :	Jméno :
Datum :			Datum :	Datum :
Podpis :			Podpis:	Podpis:
Základ pro DPH			21,0 %	318 665,28 Kč
DPH			21,0 %	66 919,71 Kč
Základ pro DPH			0,0 %	0,00 Kč
DPH			0,0 %	0,00 Kč
CENA ZA OBJEKT CELKEM				385 584,98 Kč

Poznámka :

Stavba :	140/20 Dačice - rybník Peráček	Rozpočet : ZL 4
Objekt :	vícepráce práce nad rámec výkazu výměr	úsek č. 4 - délka 48 m

REKAPITULACE STAVEBNÍCH DÍLŮ

Stavební díl	HSV	PSV	Dodávka	Montáž	HZS
1 Zemní práce	83 160	0	0	0	0
4 Vodorovné konstrukce	202 107	0	0	0	0
998 Přesun hmot	33 398	0	0	0	0
CELKEM OBJEKT	318 665	0	0	0	0

VEDLEJŠÍ ROZPOČTOVÉ NÁKLADY

Název VRN	Kč	%	Základna	Kč
Ztížené výrobní podmínky	0	0,0	318 665	0
Přesun stavebních kapacit	0	0,0	318 665	0
Mimostaveništní doprava	0	0,0	318 665	0
Zařízení staveniště	0	0,0	318 665	0
Provoz investora	0	0,0	318 665	0
Kompletační činnost (IČD)	0	0,0	318 665	0
Rezerva rozpočtu	0	0,0	318 665	0
Geodetické práce	0	0,0	318 665	0
CELKEM VRN				0


Položkový rozpočet

Stavba :	140/20 Dačice - rybník Peráček	Rozpočet: ZL 4
Objekt :	vícepráce práce nad rámec výkazu výměr	úsek č. 4 - délka 48 m


P.č.	Číslo položky	Název položky	MJ	množství	cena / MJ	celkem (Kč)
Díl: 1		Zemní práce				
1	114203104	Rozebrání dlažeb nebo záhozů s naložením na dopravní prostředek záhozů, rovnání a soustředova	m3	84,00	148,06	12 437,04
2	114203401	Srovnání lomového kamene nebo betonových tvárnic do měřitelných figur s přemístěním na vzdálenost d	m3	84,00	114,92	9 653,28
3	114203409	Srovnání lomového kamene nebo betonových tvárnic do měřitelných figur Příplatek k ceně za každých d	m3	84,00	54,46	4 574,64
4	122251405	Vykopávky v zemních na suchu strojně zapážených yrovnnání břehu odtěženou zeminou:67,88 těsnící jádro:125,28	m3	193,16 67,88 125,28	51,74	9 994,10
5	171103201	Uložení netříděných sypanin do zemních hrází z horní třídy těžitelnosti I a II, skupiny 1 až 4 p yrovnnání břehu odtěženou zeminou:67,88 těsnící jádro:125,28	m3	193,16 67,88 125,28	54,51	10 529,15
6	171251201	Uložení sypaniny na skládky nebo meziskládky bez hutnění s upravením uložené sypaniny do předepsané	m3	120,00	12,73	1 527,60
7	181351103	Rozproštění a urovnnání ornice v rovině nebo ve svahu sklonu do 1:5 strojně při souvislé ploše pře	m2	144,00	35,43	5 101,92
8	122251102	Odkopávky a prokopávky nezapažené strojně v horní třídě těžitelnosti I skupiny 3 přes 20 do	m3	120,00	111,13	13 335,60
9	162351103	Vodorovné přemístění výkopku nebo sypaniny po suchu na obvyklém dopravním prostředku, bez nalože výkopek pro ptaku na mezideponii:120 vyrovnnání břehu odtěženou zeminou:67,68 těsnící jádro:125,28	m3	312,96 120,00 67,68 125,28	47,27	14 793,62
10	181411121	Založení trávníku na půdě předem připravené plochy do 1000 m2 výsevem včetně utažení lučního v rovin	m2	144,00	5,30	763,20
11	00572474	osivo směs travní krajinná-svahová 144*0,025	kg	3,60 3,60	125,00	450,00
	Celkem za	1 Zemní práce				83 160,15
Díl: 4		Vodorovné konstrukce				
12	457532112	Filtrační vrstvy jakékoliv tloušťky a sklonu z hrubého drceného kameniva se zhutněním do 10 pojez	m3	24,00	1 013,97	24 335,28
13	457971121	Zřízení vrstvy z geotextilie s přesahem bez připevnění k podkladu, s potřebným dočasným zatěže	m2	336,00	30,55	10 264,80
14	461211711	Patka z lomového kamene lomařsky upraveného pro dlažbu zděná na suchu bez výplně spár	m3	48,96	1 779,60	87 129,22
15	462519002	Příplatek k cenám za urovnnání viditelných ploch z kamene, hmotnosti jednotlivých kamenů do 200 kg 48*2,5	m2	120,00 120,00	195,00	23 400,00
16	464511111	Pohoz dna nebo svahů jakékoliv tloušťky z lomového kamene neupraveného tříděného z terénu	m3	44,84	736,96	33 045,29
17	464531112	Pohoz dna nebo svahů jakékoliv tloušťky z hrubého drceného kameniva, z terénu, frakce 63 - 125 mm	m3	15,84	1 130,00	17 899,20
18	69311199	geotextilie netkaná separační, ochranná, filtrační, drenážní PES(70%)+PP(30%) 300g/m2 336*1,05	m2	352,80 352,80	17,10	6 032,88
	Celkem za	4 Vodorovné konstrukce				202 106,66
Díl: 998		Přesun hmot				
19	998321011	Přesun hmot pro objekty hráze přehradní zemní a kamenité dopravní vzdálenost do 500 m 54+0,09408+97,76333+53,808+34,2144	t	239,88 239,88	139,23	33 398,46
	Celkem za	998 Přesun hmot				33 398,46

Stavba: <div style="text-align: center; margin-top: 10px;"> Dačice - rybník Peráček </div>			
Změnový list č.5			
Změnu uplatňuje:		Město Dačice - investor	
Popis a důvod změny:		Dodatečné přetěsnění hráze - úsek č. 5 - délka 25,4 m V rámci provádění díla bylo po provedém průzkumu ze strany projektanta na základě jeho doporučení rozhodnuto o dodatečném přetěsnění hráze a to v úseku označovaném jako úsek č. 5 a to v celkové délce 25,4 m. Přetěsnění se navrhuje z důvodu zajištění těsnosti a vyloučení veškerých možných průsaků hráze, které by se v úseku mohly nacházet, avšak nejsou v současné době patrné.	
Technické řešení změny:		Hráz v úseku č. 5 bude dodatečně přetěsněna. Stávající zához včetně podkladních vrstev bude odstraněn a nahrazen v nové skladbě dle návrhu technického řešení zpracovaného projektantem, které je přílohou tohoto ZL.	
Dokumentace / přílohy:		rozpočet	
Cenová kalkulace/ přílohy:		155 243,28 Kč bez DPH	
Dopad do smluvní ceny:		ano	
Dopad do smluvních termínů:		Vliv změny na harmonogram: ne Dopad do konečného termínu: ne Seznam příloh: položkový rozpočet změny, grafický návrh řešení	
Vyjádření projektanta:		<div style="display: flex; justify-content: space-between; border-top: 1px solid black; border-bottom: 1px solid black; padding: 5px;"> <div>dne:</div> <div>jméno:</div> <div>podpis:</div> </div> <div style="text-align: center; margin-top: 5px;"> Ing. Zdeněk Hejtmán </div>	
Vyjádření TDI:		<div style="display: flex; justify-content: space-between; border-top: 1px solid black; border-bottom: 1px solid black; padding: 5px;"> <div>dne:</div> <div>jméno:</div> <div>podpis:</div> </div> <div style="text-align: center; margin-top: 5px;"> Ing. Zdeněk Hejtmán </div>	
Vyjádření zhotovitele:		<div style="display: flex; justify-content: space-between; border-top: 1px solid black; border-bottom: 1px solid black; padding: 5px;"> <div>dne:</div> <div>jméno:</div> <div>podpis:</div> </div> <div style="text-align: center; margin-top: 5px;"> Ing. Jaroslav Zvánovec </div>	
Vyjádření objednatele:		<div style="display: flex; justify-content: space-between; border-top: 1px solid black; border-bottom: 1px solid black; padding: 5px;"> <div>dne:</div> <div>Jméno:</div> <div>podpis:</div> </div> <div style="text-align: center; margin-top: 5px;"> Ing. Karel Macků </div>	

Podpisem tohoto změnového listu se tento stává podkladem pro změnu uvedené smlouvy jako příloha jejího následujícího dodatku a strany toto berou na vědomí.

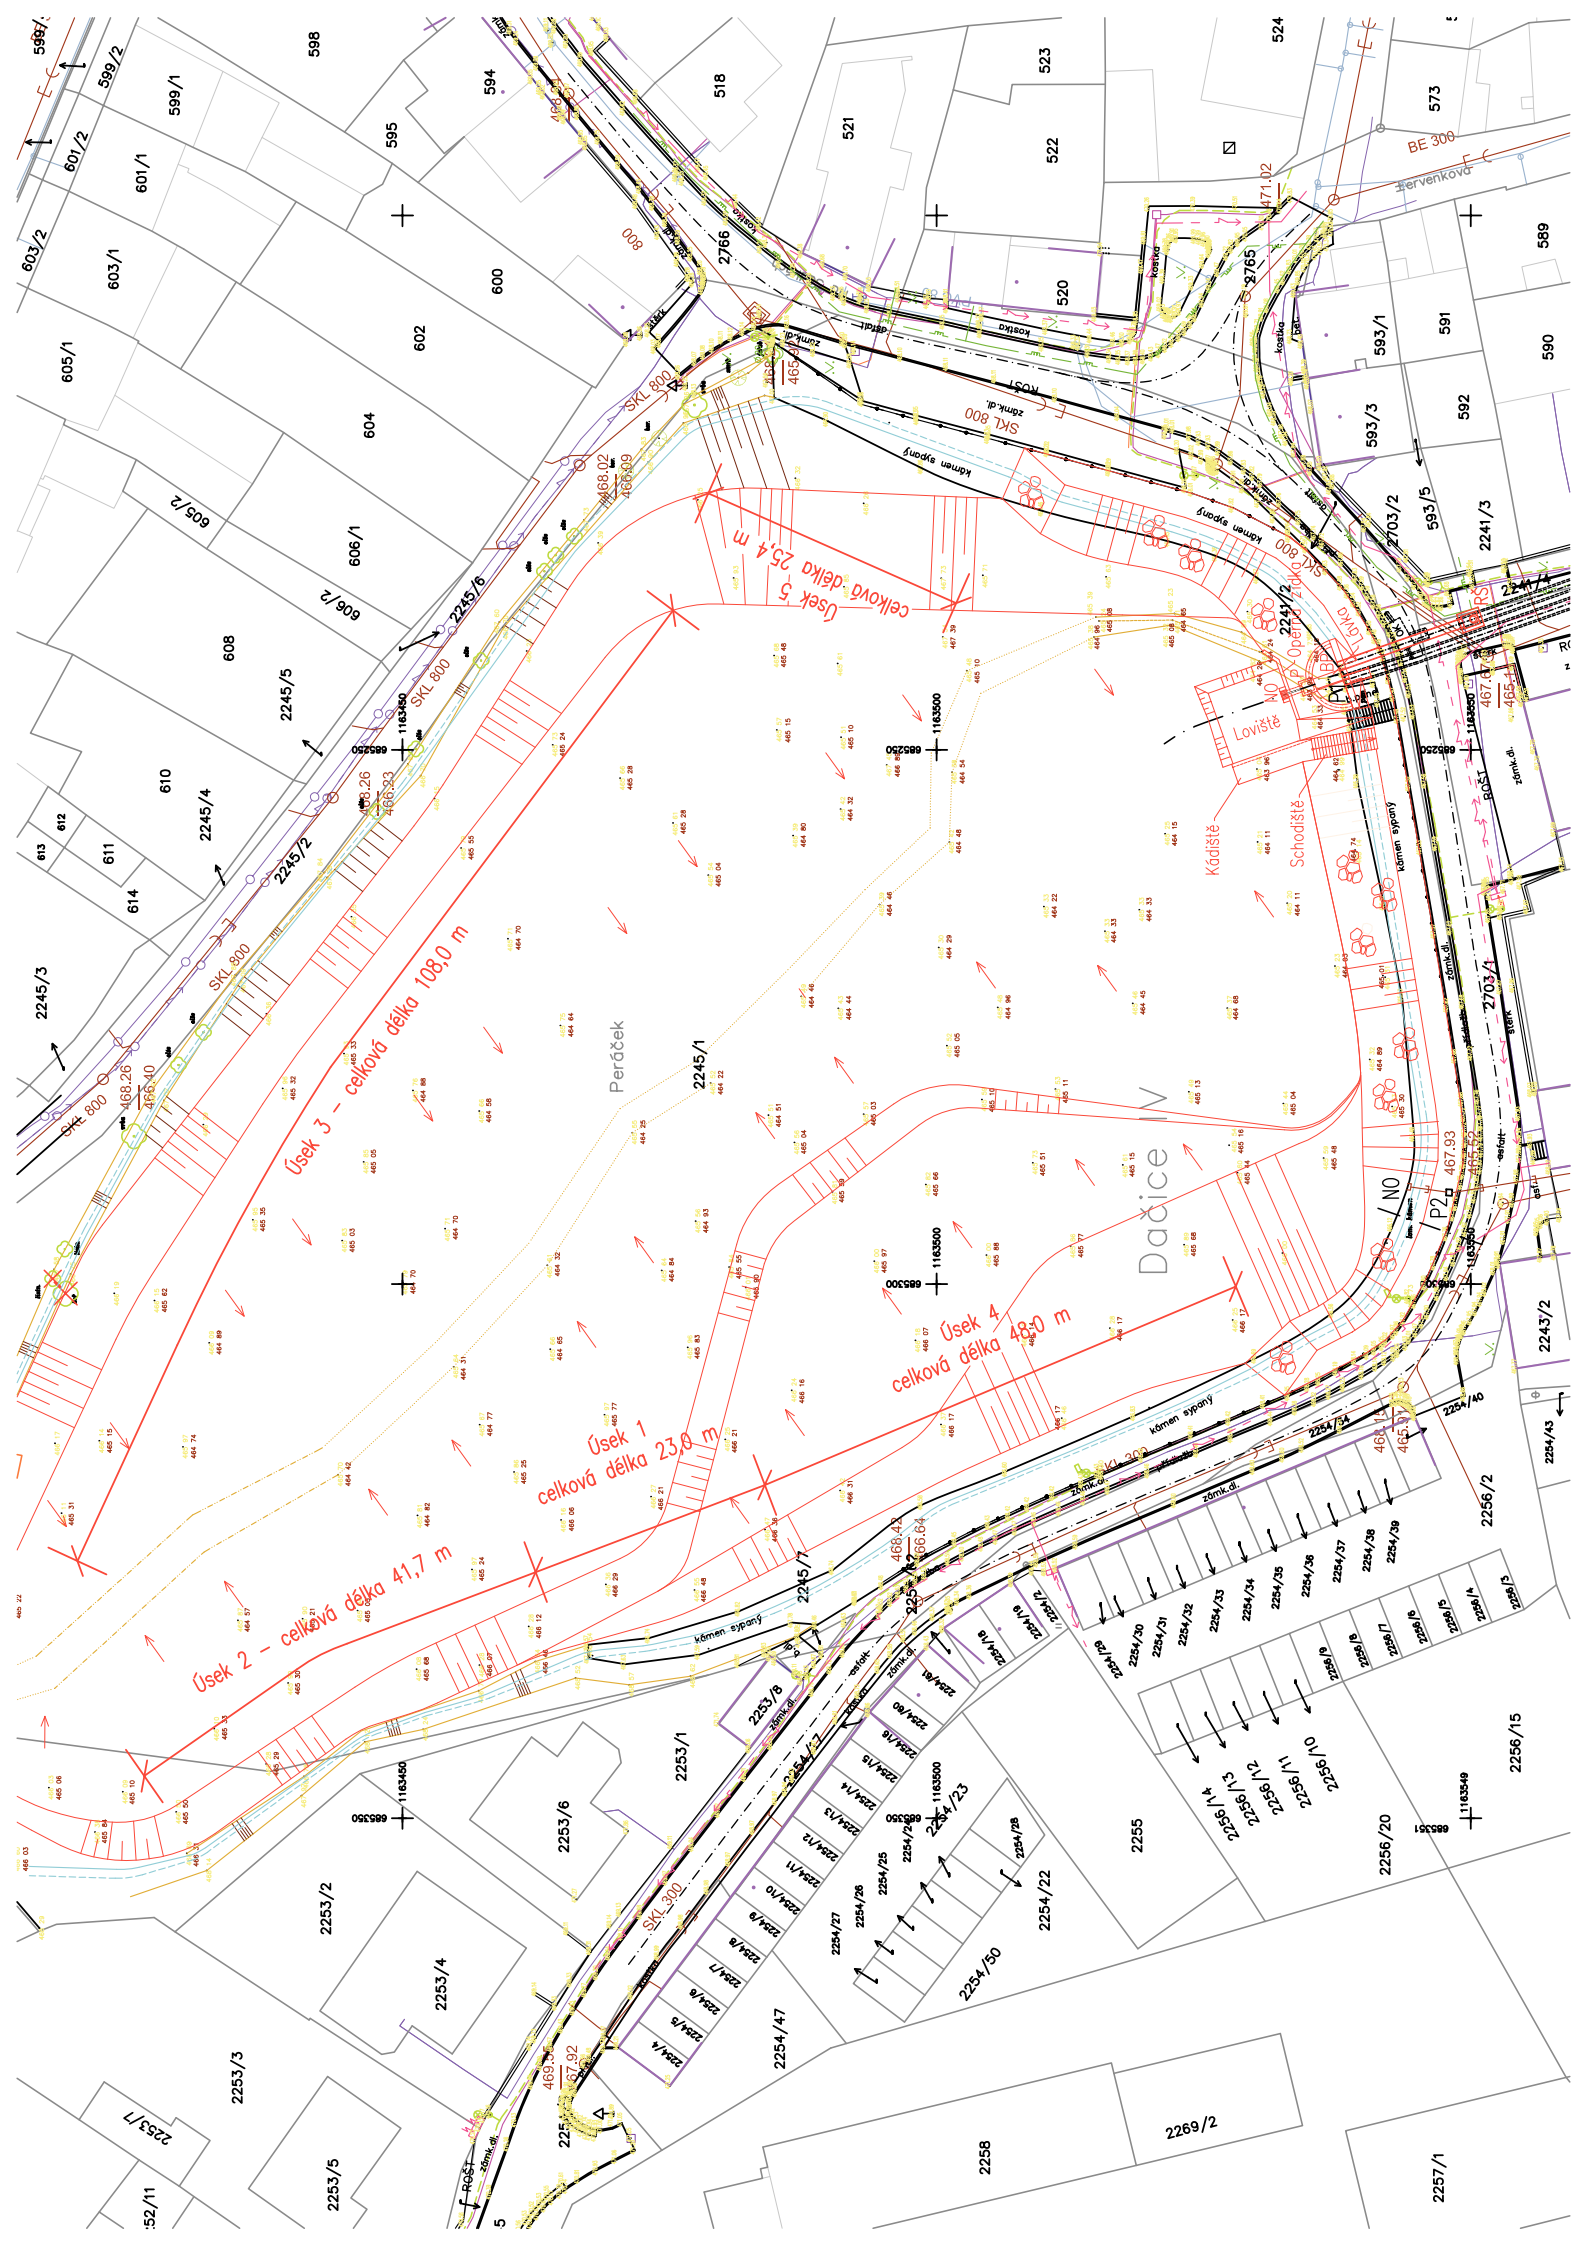

VZOROVÝ ŘEZ - úsek 5 měřítko 1:50

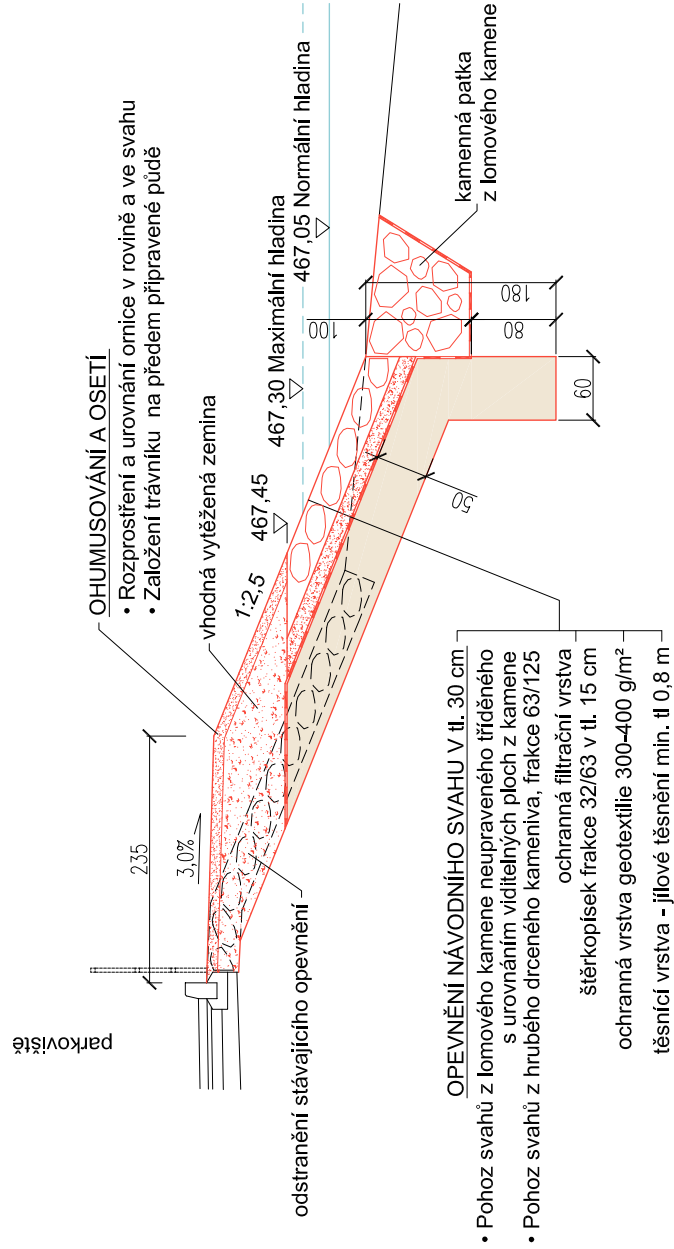

POLOŽKOVÝ ROZPOČET

Rozpočet	ZL 5	úsek č. 5 - délka 25,4 m	JKSO	
Objekt			SKP	
vícepráce	práce nad rámec výkazu výměr		Měrná jednotka	
Stavba			Počet jednotek	0
140/20	Dačice - rybník Peráček		Náklady na m.j.	0
Projektant			Typ rozpočtu	
Zpracovatel projektu				
Objednatel	Obec Dačice			
Dodavatel	Zvánovec a.s.		Zakázkové číslo	
Rozpočtoval			Počet listů	

ROZPOČTOVÉ NÁKLADY

Základní rozpočtové náklady			Ostatní rozpočtové náklady	
	HSV celkem	155 243	Ztížené výrobní podmínky	0
Z	PSV celkem	0	Přesun stavebních kapacit	0
R	M práce celkem	0	Mimostaveništní doprava	0
N	M dodávky celkem	0	Zařízení staveniště	0
ZRN	celkem	155 243	Provoz investora	0
			Kompletační činnost (IČD)	0
HZS		0	Rezerva rozpočtu	0
ZRN+HZS		155 243	Ostatní náklady neuvedené	0
ZRN+ost.náklady+HZS		155 243	Ostatní náklady celkem	0
Vypracoval			Za zhotovitele	Za objednatele
Jméno :			Jméno :	Jméno :
Datum :			Datum :	Datum :
Podpis :			Podpis:	Podpis:
Základ pro DPH			21,0 %	155 243,28 Kč
DPH			21,0 %	32 601,09 Kč
Základ pro DPH			0,0 %	0,00 Kč
DPH			0,0 %	0,00 Kč
CENA ZA OBJEKT CELKEM				187 844,37 Kč

Poznámka :

Stavba :	140/20 Dačice - rybník Peráček	Rozpočet : ZL 5
Objekt :	vícepráce práce nad rámec výkazu výměr	úsek č. 5 - délka 25,4 m

REKAPITULACE STAVEBNÍCH DÍLŮ

Stavební díl	HSV	PSV	Dodávka	Montáž	HZS
1 Zemní práce	44 988	0	0	0	0
4 Vodorovné konstrukce	94 541	0	0	0	0
998 Přesun hmot	15 714	0	0	0	0
CELKEM OBJEKT	155 243	0	0	0	0

VEDLEJŠÍ ROZPOČTOVÉ NÁKLADY

Název VRN	Kč	%	Základna	Kč
Ztížené výrobní podmínky	0	0,0	155 243	0
Přesun stavebních kapacit	0	0,0	155 243	0
Mimostaveništní doprava	0	0,0	155 243	0
Zařízení staveniště	0	0,0	155 243	0
Provoz investora	0	0,0	155 243	0
Kompletační činnost (IČD)	0	0,0	155 243	0
Rezerva rozpočtu	0	0,0	155 243	0
Geodetické práce	0	0,0	155 243	0
CELKEM VRN				0

Položkový rozpočet

Stavba :	140/20 Dačice - rybník Peráček	Rozpočet: ZL 5
Objekt :	vícepráce práce nad rámec výkazu výměr	úsek č. 5 - délka 25,4 m

P.č.	Číslo položky	Název položky	MJ	množství	cena / MJ	celkem (Kč)
Díl: 1		Zemní práce				
1	114203104	Rozebrání dlažeb nebo záhozů s naložením na dopravní prostředek záhozů, rovnání a soustředova	m3	30,48	148,06	4 512,87
2	114203401	Srovnání lomového kamene nebo betonových tvárnic do měřitelných figur s přemístěním na vzdálenost d	m3	30,48	114,92	3 502,76
3	114203409	Srovnání lomového kamene nebo betonových tvárnic do měřitelných figur Příplatek k ceně za každých d	m3	30,48	54,46	1 659,94
4	122251405	Vykopávky v zemnicích na suchu strojně zapážených pro vyrovnání břehu odtěženou zeminou:46,23 pro těsnící jádro:63,75	m3	109,98 46,23 63,75	51,74	5 690,37
5	171103201	Uložení netříděných sypanin do zemních hrází z hornin třídy těžitelnosti I a II, skupiny 1 až 4 p vyrovnání břehu odtěženou zeminou:46,23 těsnící jádro:63,75	m3	109,98 46,23 63,75	54,51	5 995,01
6	171251201	Uložení sypaniny na skládky nebo meziskládky bez hutnění s upravením uložené sypaniny do předepsané	m3	84,58	12,73	1 076,70
7	181351103	Rozproštění a urovnání ornice v rovině nebo ve svahu sklonu do 1:5 strojně při souvislé ploše pře	m2	90,17	35,43	3 194,72
8	122251102	Odkopávky a prokopávky nezapažené strojně v hornině třídy těžitelnosti I skupiny 3 přes 20 do	m3	84,58	111,13	9 399,38
9	162351103	Vodorovné přemístění výkopku nebo sypaniny po suchu na obvyklém dopravním prostředku, bez nalože výkopek pro patku na mezideponii:84,58 pro vyrovnání břehu odtěženou zeminou:46,23 pro těsnící jádro:63,75	m3	194,56 84,58 46,23 63,75	47,27	9 196,85
10	181411121	Založení trávníku na půdě předem připravené plochy do 1000 m2 výsevem včetně utažení lučního v rovin	m2	90,17	5,30	477,90
11	00572474	osivo směs travní krajinná-svahová 90,17*0,025	kg	2,25 2,25	125,00	281,79
	Celkem za	1 Zemní práce				44 988,29
Díl: 4		Vodorovné konstrukce				
12	457532112	Filtrační vrstvy jakékoliv tloušťky a sklonu z hrubého drceného kameniva se zhutněním do 10 pojez	m3	10,92	1 013,97	11 072,55
13	457971121	Zřízení vrstvy z geotextilie s přesahem bez připevnění k podkladu, s potřebným dočasným zatěže	m2	181,60	30,55	5 547,88
14	461211711	Patka z lomového kamene lomařsky upraveného pro dlažbu zděná na sucho bez výplně spár	m3	25,91	1 779,60	46 109,44
15	462519002	Příplatek k cenám za urovnání viditelných ploch z kamene, hmotnosti jednotlivých kamenů do 200 kg 25,4*1,5	m2	38,10 38,10	195,00	7 429,50
16	464511111	Pohoz dna nebo svahů jakékoliv tloušťky z lomového kamene neupraveného tříděného z terénu	m3	18,54	736,96	13 663,24
17	464531112	Pohoz dna nebo svahů jakékoliv tloušťky z hrubého drceného kameniva, z terénu, frakce 63 - 125 mm	m3	6,60	1 130,00	7 458,00
18	69311199	geotextilie netkaná separační, ochranná, filtrační, drenážní PES(70%)+PP(30%) 300g/m2 181,6*1,05	m2	190,68 190,68	17,10	3 260,63
	Celkem za	4 Vodorovné konstrukce				94 541,23
Díl: 998		Přesun hmot				
19	998321011	Přesun hmot pro objekty hráze přehradní zemní a kamenité dopravní vzdálenost do 500 m 24,57+0,05085+51,73709+22,248+14,256	t	112,86 112,86	139,23	15 713,76
	Celkem za	998 Přesun hmot				15 713,76

Stavba:			
Dačice - rybník Peráček			
Změnový list č.6			
Změnu uplatňuje:	Město Dačice - investor		
Popis a důvod změny:	Výměna nevhodné zeminy v hrázi Při provádění prací bylo zjištěno nevhodné podloží u paty návodního líce hráze v úseku od parkoviště až k malému požeráku. Jedná se o nezhutitelnou jílovito-písčitou zeminu, kterou je nutné odtěžit, aby bylo možné založit patku pro nové opevnění hráze.		
Technické řešení změny:	Odtěžení nevhodné zeminy v celém úseku až do zastížení zhutnitelného podloží.		
Dokumentace / přílohy:	rozpočet		
Cenová kalkulace/ přílohy:	34 497,31 Kč bez DPH		
Dopad do smluvní ceny:	ano		
Dopad do smluvních termínů:	Vliv změny na harmonogram: ne Dopad do konečného termínu: ne Seznam příloh: položkový rozpočet změny		
Vyjádření projektanta:			
	dne:	jméno:	podpis:
		Ing. Zdeněk Hejtman	
Vyjádření TDI:			
	dne:	jméno:	podpis:
		Ing. Zdeněk Hejtman	
Vyjádření zhotovitele:			
	dne:	jméno:	podpis:
		Ing. Jaroslav Zvánovec	
Vyjádření objednatele:			
	dne:	Jméno:	podpis:
		Ing. Karel Macků	

Podpisem tohoto změnového listu se tento stává podkladem pro změnu uvedené smlouvy jako příloha jejího následujícího dodatku a strany toto berou na vědomí.

POLOŽKOVÝ ROZPOČET

Rozpočet	ZL 6	výměna nevhodné zeminy v hrázi	JKSO	
Objekt			SKP	
vícepráce	práce nad rámec výkazu výměr		Měrná jednotka	
Stavba			Počet jednotek	0
140/20	Dačice - rybník Peráček		Náklady na m.j.	0
Projektant			Typ rozpočtu	
Zpracovatel projektu				
Objednatel	Obec Dačice			
Dodavatel	Zvánovec a.s.		Zakázkové číslo	
Rozpočtoval			Počet listů	

ROZPOČTOVÉ NÁKLADY

Základní rozpočtové náklady			Ostatní rozpočtové náklady	
	HSV celkem	34 497	Ztížené výrobní podmínky	0
Z	PSV celkem	0	Přesun stavebních kapacit	0
R	M práce celkem	0	Mimostaveništní doprava	0
N	M dodávky celkem	0	Zařízení staveniště	0
	ZRN celkem	34 497	Provoz investora	0
			Kompletační činnost (IČD)	0
	HZS	0	Rezerva rozpočtu	0
	ZRN+HZS	34 497	Ostatní náklady neuvedené	0
	ZRN+ost.náklady+HZS	34 497	Ostatní náklady celkem	0
Vypracoval			Za zhotovitele	Za objednatele
Jméno :			Jméno :	Jméno :
Datum :			Datum :	Datum :
Podpis :			Podpis:	Podpis:
Základ pro DPH 21,0 %			34 497,31 Kč	
DPH 21,0 %			7 244,43 Kč	
Základ pro DPH 0,0 %			0,00 Kč	
DPH 0,0 %			0,00 Kč	
CENA ZA OBJEKT CELKEM			41 741,74 Kč	

Poznámka :

Stavba :	140/20 Dačice - rybník Peráček	Rozpočet : ZL 6
Objekt :	vícepráce práce nad rámec výkazu výměr	výměna nevhodné zeminy v hrázi

REKAPITULACE STAVEBNÍCH DÍLŮ

Stavební díl	HSV	PSV	Dodávka	Montáž	HZS
1 Zemní práce	34 497	0	0	0	0
CELKEM OBJEKT	34 497	0	0	0	0

VEDLEJŠÍ ROZPOČTOVÉ NÁKLADY

Název VRN	Kč	%	Základna	Kč
Ztížené výrobní podmínky	0	0,0	34 497	0
Přesun stavebních kapacit	0	0,0	34 497	0
Mimostaveništní doprava	0	0,0	34 497	0
Zařízení staveniště	0	0,0	34 497	0
Provoz investora	0	0,0	34 497	0
Kompletační činnost (IČD)	0	0,0	34 497	0
Rezerva rozpočtu	0	0,0	34 497	0
Geodetické práce	0	0,0	34 497	0
CELKEM VRN				0

Položkový rozpočet

Stavba :	140/20 Dačice - rybník Peráček	Rozpočet: ZL 6
Objekt :	vícepráce práce nad rámec výkazu výměr	výměna nevhodné zeminy v hrázi

P.č.	Číslo položky	Název položky	MJ	množství	cena / MJ	celkem (Kč)
Díl: 1		Zemní práce				
1	122251102	Odkopávky a prokopávky nezapažené strojně v hornině třídy těžitelnosti I skupiny 3 přes 20 do <i>(1,5+0,8)/2*2,2*42</i>	m3	106,26 <i>106,26</i>	111,13	11 808,67
2	122251405	Vykopávky v zemnicích na suchu strojně zapažených <i>těsnící jádro:106,26</i>	m3	106,26 <i>106,26</i>	51,74	5 497,89
3	162351103	Vodorovné přemístění výkopku nebo sypaniny po suchu na obvyklém dopravním prostředku, bez nalože <i>těsnící jádro:106,26</i> <i>odvoz nevhodné zemina:106,26</i>	m3	212,52 <i>106,26</i> <i>106,26</i>	47,27	10 045,82
4	171103201	Uložení netříděných sypanin do zemních hrází z hornin třídy těžitelnosti I a II, skupiny 1 až 4 p <i>těsnící jádro:106,26</i>	m3	106,26 <i>106,26</i>	54,51	5 792,23
5	171251201	Uložení sypaniny na skládky nebo meziskládky bez hutnění s upravením uložené sypaniny do předepsané	m3	106,26	12,73	1 352,69
Celkem za		1 Zemní práce				34 497,31

Stavba:			
Dačice - rybník Peráček			
Změnový list č.7			
Změnu uplatňuje:	Město Dačice - investor		
Popis a důvod změny:	Výměna požeráku P2 nátok do objektu sádek V rámci přetěsnění hráze bylo nutné posunout požerák, který zásobuje sádky. Po jeho obnažení bylo zjištěno, že je nevhodně založený a vykazuje netěsnosti okolo odtokového potrubí. Ocelové prvky požeráku jsou pak značně zkorodované. Bylo dohodnuto, že stávající požerák bude vyměněn za nový.		
Technické řešení změny:	Odstranění stávajícího požeráku a dodávka a montáž nového požeráku na určené místo.		
Dokumentace / přílohy:	rozpočet		
Cenová kalkulace/ přílohy:	29 542,70 Kč bez DPH		
Dopad do smluvní ceny:	ano		
Dopad do smluvních termínů:	Vliv změny na harmonogram: ne Dopad do konečného termínu: ne Seznam příloh: položkový rozpočet změny		
Vyjádření projektanta:			
	dne:	jméno: Ing. Zdeněk Hejtman	podpis:
Vyjádření TDI:			
	dne:	jméno: Ing. Zdeněk Hejtman	podpis:
Vyjádření zhotovitele:			
	dne:	jméno: Ing. Jaroslav Zvánovec	podpis:
Vyjádření objednatele:			
	dne:	Jméno: Ing. Karel Macků	podpis:

Podpisem tohoto změnového listu se tento stává podkladem pro změnu uvedené smlouvy jako příloha jejího následujícího dodatku a strany toto berou na vědomí.

POLOŽKOVÝ ROZPOČET

Rozpočet	ZL 7	výměna požeráku P2 nátok do obje	JKSO	
Objekt			SKP	
vícepráce	práce nad rámec výkazu výměr		Měrná jednotka	
Stavba			Počet jednotek	0
140/20	Dačice - rybník Peráček		Náklady na m.j.	0
Projektant			Typ rozpočtu	
Zpracovatel projektu				
Objednatel	Obec Dačice			
Dodavatel	Zvánovec a.s.		Zakázkové číslo	
Rozpočtoval			Počet listů	

ROZPOČTOVÉ NÁKLADY

Základní rozpočtové náklady			Ostatní rozpočtové náklady	
	HSV celkem	23 538	Ztížené výrobní podmínky	0
Z	PSV celkem	6 005	Přesun stavebních kapacit	0
R	M práce celkem	0	Mimostaveništní doprava	0
N	M dodávky celkem	0	Zařízení staveniště	0
ZRN	celkem	29 543	Provoz investora	0
			Kompletační činnost (IČD)	0
HZS		0	Rezerva rozpočtu	0
ZRN+HZS		29 543	Ostatní náklady neuvedené	0
ZRN+ost.náklady+HZS		29 543	Ostatní náklady celkem	0
Vypracoval		Za zhotovitele		Za objednatele
Jméno :		Jméno :		Jméno :
Datum :		Datum :		Datum :
Podpis :		Podpis:		Podpis:
Základ pro DPH		21,0 %	29 542,70 Kč	
DPH		21,0 %	6 203,97 Kč	
Základ pro DPH		0,0 %	0,00 Kč	
DPH		0,0 %	0,00 Kč	
CENA ZA OBJEKT CELKEM				35 746,67 Kč

Poznámka :

Stavba :	140/20 Dačice - rybník Peráček	Rozpočet : ZL 7
Objekt :	vícepráce práce nad rámec výkazu výměr	výměna požeráku P2 nátok do objektu s

REKAPITULACE STAVEBNÍCH DÍLŮ

Stavební díl	HSV	PSV	Dodávka	Montáž	HZS
3 Svislé a kompletní konstrukce	23 118	0	0	0	0
998 Přesun hmot	420	0	0	0	0
767 Konstrukce zámečnické	0	6 005	0	0	0
CELKEM OBJEKT	23 538	6 005	0	0	0

VEDLEJŠÍ ROZPOČTOVÉ NÁKLADY

Název VRN	Kč	%	Základna	Kč
Ztížené výrobní podmínky	0	0,0	29 543	0
Přesun stavebních kapacit	0	0,0	29 543	0
Mimostaveništní doprava	0	0,0	29 543	0
Zařízení staveniště	0	0,0	29 543	0
Provoz investora	0	0,0	29 543	0
Kompletační činnost (IČD)	0	0,0	29 543	0
Rezerva rozpočtu	0	0,0	29 543	0
Geodetické práce	0	0,0	29 543	0
CELKEM VRN				0

Položkový rozpočet

Stavba :	140/20 Dačice - rybník Peráček	Rozpočet: ZL 7
Objekt :	vícepráce práce nad rámec výkazu výměr	výměna požeráku P2 nátok do objektu sádek

P.č.	Číslo položky	Název položky	MJ	množství	cena / MJ	celkem (Kč)
Díl: 3		Svislé a kompletní konstrukce				
1	320101113	Osazení betonových a železobetonových prefabrikátů hmotnosti jednotlivě přes 5 000 do 7 000 kg <i>0,6*0,6*1,8</i>	m3	0,65 <i>0,65</i>	1 151,37	746,09
2	SPCM320P2	prefabrikovaný železobetonový dvoudlužový požerák 60 x 600cm, výška 180 cm	kus	1,00	14 250,00	14 250,00
3	321311117	Konstrukce vodních staveb z betonu přehrad, jezů a plavebních komor, spodní stavby vodních elektráre <i>1*1*1</i>	m3	1,00 <i>1,00</i>	4 589,88	4 589,88
4	321351010	Bednění konstrukcí z betonu prostého nebo železového vodních staveb přehrad, jezů a plavební	m2	4,00	706,47	2 825,88
5	321352010	Bednění konstrukcí z betonu prostého nebo železového vodních staveb přehrad, jezů a plavební	m2	4,00	176,49	705,96
	Celkem za	3 Svislé a kompletní konstrukce				23 117,81
Díl: 998		Přesun hmot				
6	998322011	Přesun hmot pro objekty hráze přehradní zděné, betonové, železobetonové dopravní vzdálenost do 50 <i>0,05367+2,76766+0,058+0,00384</i>	t	2,88 <i>2,88</i>	145,78	420,31
	Celkem za	998 Přesun hmot				420,31
Díl: 767		Konstrukce zámečnické				
7	767101502P2	Dodávka a montáž ocelového uzamykatelného poklopu požeráku s rámem, povrchová úprava zinkováním	kus	1,00	2 840,00	2 840,00
8	767101503	Dodávka a osazení ocelových vodicích U profilů pro dluže <i>1,5*4</i>	m	6,00 <i>6,00</i>	527,43	3 164,58
	Celkem za	767 Konstrukce zámečnické				6 004,58

Stavba:			
Dačice - rybník Peráček			
Změnový list č.8			
Změnu uplatňuje:	Město Dačice - investor		
Popis a důvod změny:	Opevnění svahu na úseku č. 3 Zhotovitel předložil objednateli návrh využít podkladní kamenivo, které se nachází pod provizorní panelovou komunikací v zátopě rybníka, na opevnění upraveného břehu v úseku č. 3 (podél cesty na parc. č. 2245/2. Objednatel s návrhem souhlasí, kamenivo bude použito na opevnění upraveného břehu a následně bude proveden pohoz kamenivem frakce. 63-125 - sjednocení. celého opevnění.		
Technické řešení změny:	Odstranění provizorní panelové komunikace s následným použitím podkladního kamenivo na opevnění břehu v úseku č. 3 . V případě nedostatku kameniva bude toto doplněno kamenivem nově dovezeným. Následně bude proveden pohoz kamenivem frakce 63-125		
Dokumentace / přílohy:	rozpočet		
Cenová kalkulace/ přílohy:	79 647,57 Kč bez DPH		
Dopad do smluvní ceny:	ano		
Dopad do smluvních termínů:	Vliv změny na harmonogram: ne Dopad do konečného termínu: ne Seznam příloh: položkový rozpočet změny,		
Vyjádření projektanta:			
	dne:	jméno:	podpis:
		Ing. Zdeněk Hejtmán	
Vyjádření TDI:			
	dne:	jméno:	podpis:
		Ing. Zdeněk Hejtmán	
Vyjádření zhotovitele:			
	dne:	jméno:	podpis:
		Ing. Jaroslav Zvánovec	
Vyjádření objednatele:			
	dne:	Jméno:	podpis:
		Ing. Karel Macků	

Podpisem tohoto změnového listu se tento stává podkladem pro změnu uvedené smlouvy jako příloha jejího následujícího dodatku a strany toto berou na vědomí.

POLOŽKOVÝ ROZPOČET

Rozpočet	ZL 8	Opevnění svahu na úseku č. 3	JKSO	
Objekt			SKP	
vícepráce	práce nad rámec výkazu výměr		Měrná jednotka	
Stavba			Počet jednotek	0
140/20	Dačice - rybník Peráček		Náklady na m.j.	0
Projektant			Typ rozpočtu	
Zpracovatel projektu				
Objednatel	Obec Dačice			
Dodavatel	Zvánovec a.s.		Zakázkové číslo	
Rozpočtoval			Počet listů	

ROZPOČTOVÉ NÁKLADY

Základní rozpočtové náklady			Ostatní rozpočtové náklady	
	HSV celkem	79 648	Ztížené výrobní podmínky	0
Z	PSV celkem	0	Přesun stavebních kapacit	0
R	M práce celkem	0	Mimostaveništní doprava	0
N	M dodávky celkem	0	Zařízení staveniště	0
ZRN	celkem	79 648	Provoz investora	0
			Kompletační činnost (IČD)	0
HZS		0	Rezerva rozpočtu	0
ZRN+HZS		79 648	Ostatní náklady neuvedené	0
ZRN+ost.náklady+HZS		79 648	Ostatní náklady celkem	0
Vypracoval			Za zhotovitele	Za objednatele
Jméno :			Jméno :	Jméno :
Datum :			Datum :	Datum :
Podpis :			Podpis:	Podpis:
Základ pro DPH 21,0 %			79 647,57 Kč	
DPH 21,0 %			16 725,99 Kč	
Základ pro DPH 0,0 %			0,00 Kč	
DPH 0,0 %			0,00 Kč	
CENA ZA OBJEKT CELKEM				96 373,56 Kč

Poznámka :

Stavba :	140/20 Dačice - rybník Peráček	Rozpočet : ZL 8
Objekt :	vícepráce práce nad rámec výkazu výměr	Opevnění svahu na úseku č. 3

REKAPITULACE STAVEBNÍCH DÍLŮ

Stavební díl	HSV	PSV	Dodávka	Montáž	HZS
V Vícepráce	79 648	0	0	0	0
CELKEM OBJEKT	79 648	0	0	0	0

VEDLEJŠÍ ROZPOČTOVÉ NÁKLADY

Název VRN	Kč	%	Základna	Kč
Ztížené výrobní podmínky	0	0,0	79 648	0
Přesun stavebních kapacit	0	0,0	79 648	0
Mimostaveništní doprava	0	0,0	79 648	0
Zařízení staveniště	0	0,0	79 648	0
Provoz investora	0	0,0	79 648	0
Kompletační činnost (IČD)	0	0,0	79 648	0
Rezerva rozpočtu	0	0,0	79 648	0
Geodetické práce	0	0,0	79 648	0
CELKEM VRN				0

Položkový rozpočet

Stavba :	140/20 Dačice - rybník Peráček	Rozpočet: ZL 8
Objekt :	vícepráce práce nad rámec výkazu výměr	Opevnění svahu na úseku č. 3

P.č.	Číslo položky	Název položky	MJ	množství	cena / MJ	celkem (Kč)
Díl:	V	Vícepráce				
1	113152112	Odstranění podkladu z kameniva drceného	m3	54,00	349,00	18 846,00
2	162251102	Vodorovné přemístění přes 20 do 50 m výkopku/sypan výkopku/sypaniny z horniny třídy těžitelnosti I sk	m3	54,00	43,80	2 365,20
3	464511110	Pohoz dna nebo svahů jakékoliv tloušťky z lomového kamene neupraveného tříděného z terénu - bez dodá	m3	27,00	297,35	8 028,45
4	464511111	Pohoz dna nebo svahů jakékoliv tloušťky z lomového kamene neupraveného tříděného z terénu	m3	27,00	736,96	19 897,92
5	464531112	Pohoz dna nebo svahů jakékoliv tloušťky z hrubého drceného kameniva, z terénu, frakce 63 - 125 mm	m3	27,00	1 130,00	30 510,00
		108*2,5*0,1		27,00		
Celkem za		V Vícepráce				79 647,57

Stavba: <div style="text-align: center; margin-top: 10px;"> Dačice - rybník Peráček </div>			
Změnový list č.9			
Změnu uplatňuje:		Město Dačice - investor	
Popis a důvod změny:		Neprovedené práce Jedná se o neprovedené položky.	
Technické řešení změny:		bez tech. řešení.	
Dokumentace / přílohy:		rozpočet	
Cenová kalkulace/ přílohy:		-19 633,50 Kč bez DPH	
Dopad do smluvní ceny:		ano	
Dopad do smluvních termínů:		Vliv změny na harmonogram: ne Dopad do konečného termínu: ne Seznam příloh: položkový rozpočet změny,	
Vyjádření projektanta:		<div style="display: flex; justify-content: space-between; border-top: 1px solid black; border-bottom: 1px solid black; padding: 5px;"> <div>dne:</div> <div>jméno:</div> <div>podpis:</div> </div> <div style="text-align: center; margin-top: 5px;"> Ing. Zdeněk Hejtman </div>	
Vyjádření TDI:		<div style="display: flex; justify-content: space-between; border-top: 1px solid black; border-bottom: 1px solid black; padding: 5px;"> <div>dne:</div> <div>jméno:</div> <div>podpis:</div> </div> <div style="text-align: center; margin-top: 5px;"> Ing. Zdeněk Hejtman </div>	
Vyjádření zhotovitele:		<div style="display: flex; justify-content: space-between; border-top: 1px solid black; border-bottom: 1px solid black; padding: 5px;"> <div>dne:</div> <div>jméno:</div> <div>podpis:</div> </div> <div style="text-align: center; margin-top: 5px;"> Ing. Jaroslav Zvánovec </div>	
Vyjádření objednatele:		<div style="display: flex; justify-content: space-between; border-top: 1px solid black; border-bottom: 1px solid black; padding: 5px;"> <div>dne:</div> <div>Jméno:</div> <div>podpis:</div> </div> <div style="text-align: center; margin-top: 5px;"> Ing. Karel Macků </div>	

Podpisem tohoto změnového listu se tento stává podkladem pro změnu uvedené smlouvy jako příloha jejího následujícího dodatku a strany toto berou na vědomí.

POLOŽKOVÝ ROZPOČET

Rozpočet	ZL 9	Neprovedené práce	JKSO	
Objekt			SKP	
vícepráce	práce nad rámec výkazu výměr		Měrná jednotka	
Stavba			Počet jednotek	0
140/20	Dačice - rybník Peráček		Náklady na m.j.	0
Projektant			Typ rozpočtu	
Zpracovatel projektu				
Objednatel	Obec Dačice			
Dodavatel	Zvánovec a.s.		Zakázkové číslo	
Rozpočtoval			Počet listů	

ROZPOČTOVÉ NÁKLADY

Základní rozpočtové náklady			Ostatní rozpočtové náklady	
	HSV celkem	-19 634	Ztížené výrobní podmínky	0
Z	PSV celkem	0	Přesun stavebních kapacit	0
R	M práce celkem	0	Mimostaveništní doprava	0
N	M dodávky celkem	0	Zařízení staveniště	0
ZRN	celkem	-19 634	Provoz investora	0
			Kompletační činnost (IČD)	0
HZS		0	Rezerva rozpočtu	0
ZRN+HZS		-19 634	Ostatní náklady neuvedené	0
ZRN+ost.náklady+HZS		-19 634	Ostatní náklady celkem	0
Vypracoval			Za zhotovitele	Za objednatele
Jméno :			Jméno :	Jméno :
Datum :			Datum :	Datum :
Podpis :			Podpis:	Podpis:
Základ pro DPH			21,0 %	-19 633,50 Kč
DPH			21,0 %	-4 123,04 Kč
Základ pro DPH			0,0 %	0,00 Kč
DPH			0,0 %	0,00 Kč
CENA ZA OBJEKT CELKEM				-23 756,54 Kč

Poznámka :

Stavba :	140/20 Dačice - rybník Peráček	Rozpočet : ZL 9
Objekt :	vícepráce práce nad rámec výkazu výměr	Neprovedené práce

REKAPITULACE STAVEBNÍCH DÍLŮ

Stavební díl	HSV	PSV	Dodávka	Montáž	HZS
M Méněpráce	-19 634	0	0	0	0
CELKEM OBJEKT	-19 634	0	0	0	0

VEDLEJŠÍ ROZPOČTOVÉ NÁKLADY

Název VRN	Kč	%	Základna	Kč
Ztížené výrobní podmínky	0	0,0	-19 634	0
Přesun stavebních kapacit	0	0,0	-19 634	0
Mimostaveništní doprava	0	0,0	-19 634	0
Zařízení staveniště	0	0,0	-19 634	0
Provoz investora	0	0,0	-19 634	0
Kompletační činnost (IČD)	0	0,0	-19 634	0
Rezerva rozpočtu	0	0,0	-19 634	0
Geodetické práce	0	0,0	-19 634	0
CELKEM VRN				0

Položkový rozpočet

Stavba :	140/20 Dačice - rybník Peráček	Rozpočet: ZL 9
Objekt :	vícepráce práce nad rámec výkazu výměr	Neprovedené práce

P.č.	Číslo položky	Název položky	MJ	množství	cena / MJ	celkem (Kč)
Díl: M		Méněpráce				
1	171201221	Poplatek za uložení stavebního odpadu na skládce (skládkovné) zeminy a kamení zatříděného do Katalo <i>-66,49*2</i>	t	-132,98 <i>-132,98</i>	80,00	-10 638,40
2	171251201	Uložení sypaniny na skládky nebo meziskládky bez hutnění s upravením uložené sypaniny do předepsané	m3	-66,49	12,73	-846,42
3	121151113	Sejmutí ornice strojné při souvislé ploše přes 100 do 500 m2, tl. vrstvy do 200 mm <i>nabídka:-450</i> <i>skutečnost:145</i>	m2	-305,00 <i>-450,00</i> <i>145,00</i>	10,04	-3 062,20
4	162651111	Vodorovné přemístění výkopku nebo sypaniny po suchu na obvyklém dopravním prostředku, bez nalože	m3	-66,49	76,50	-5 086,49
	Celkem za	M Méněpráce				-19 633,50