




ŘEZ SCHODIŠTĚM

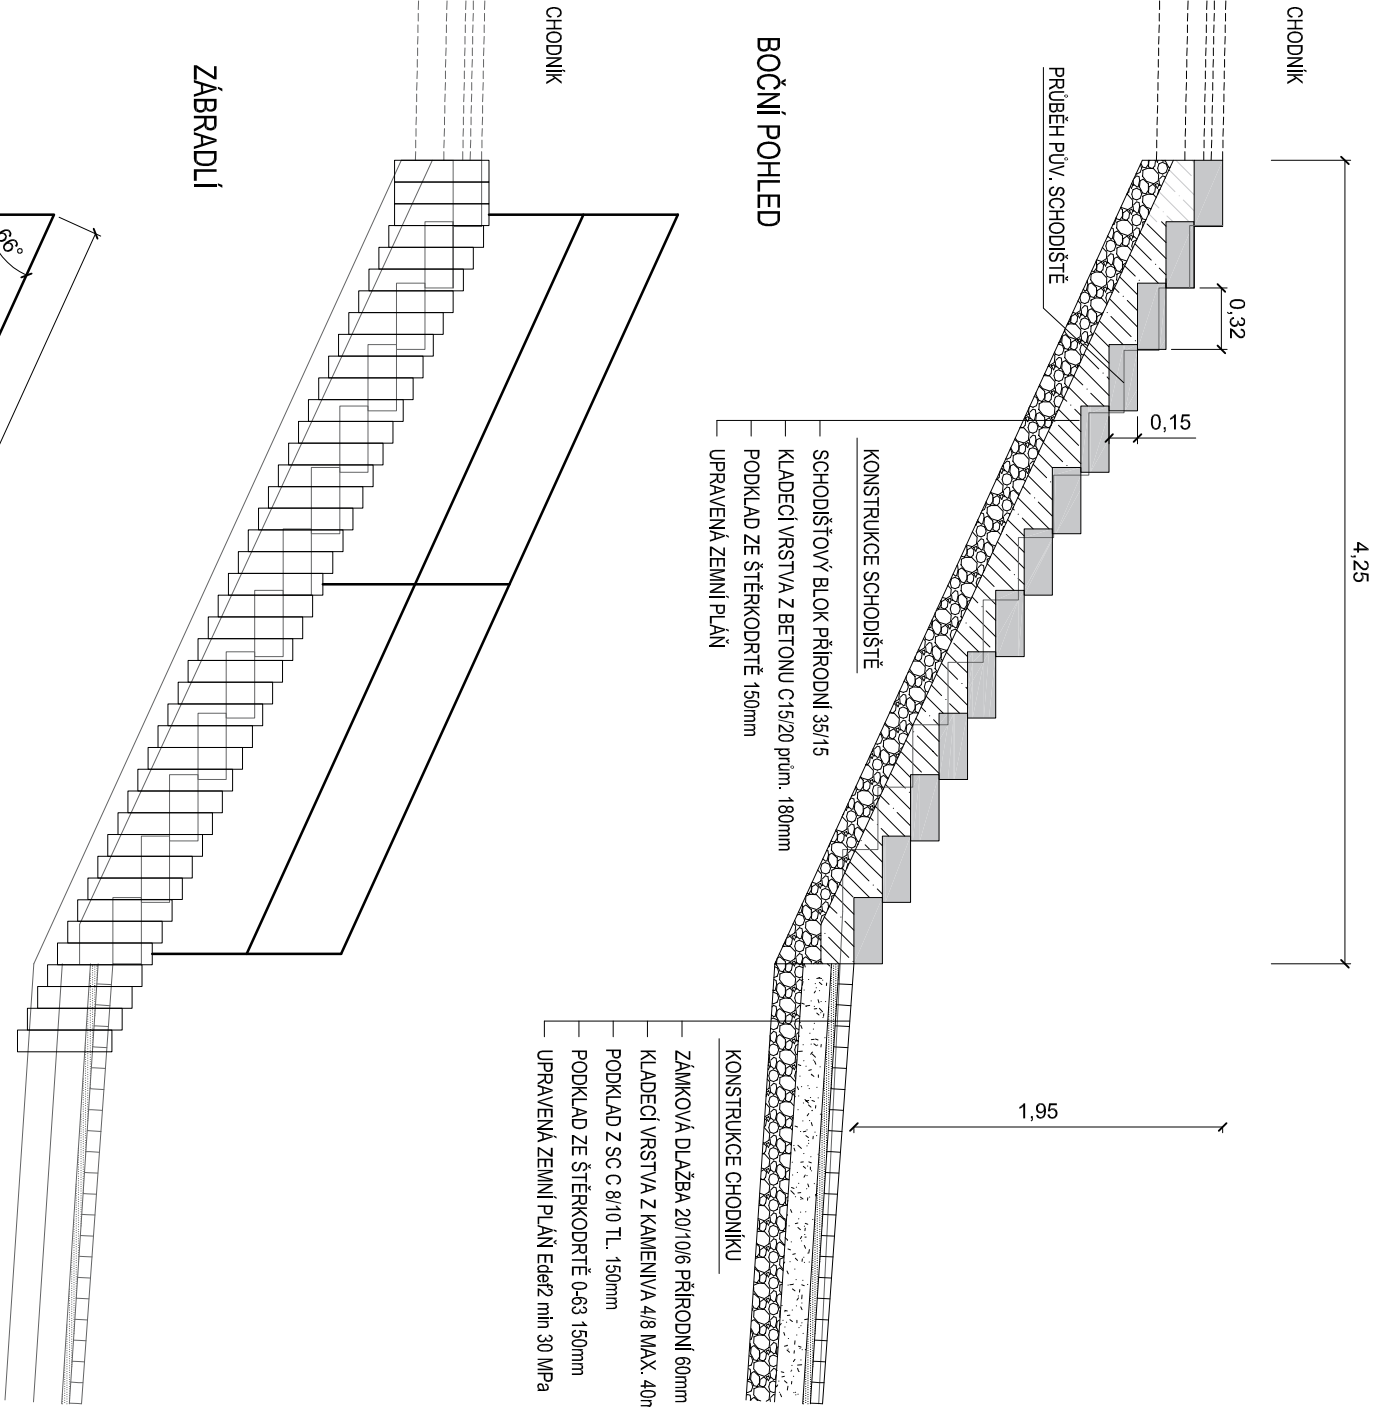

PŮDORYS SCHODIŠTĚ

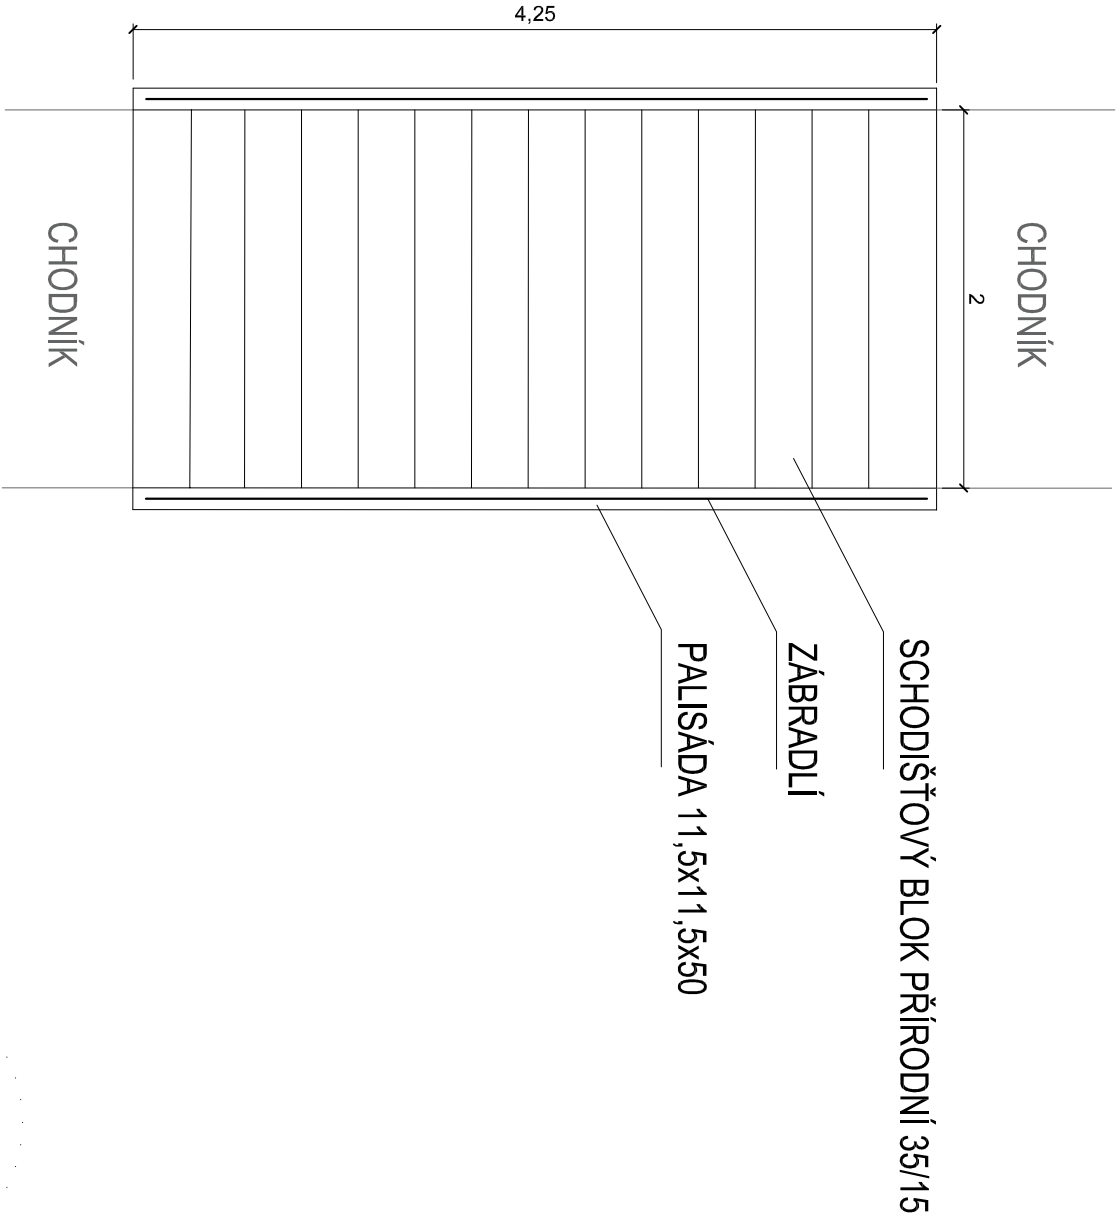

ZÁBRADLÍ

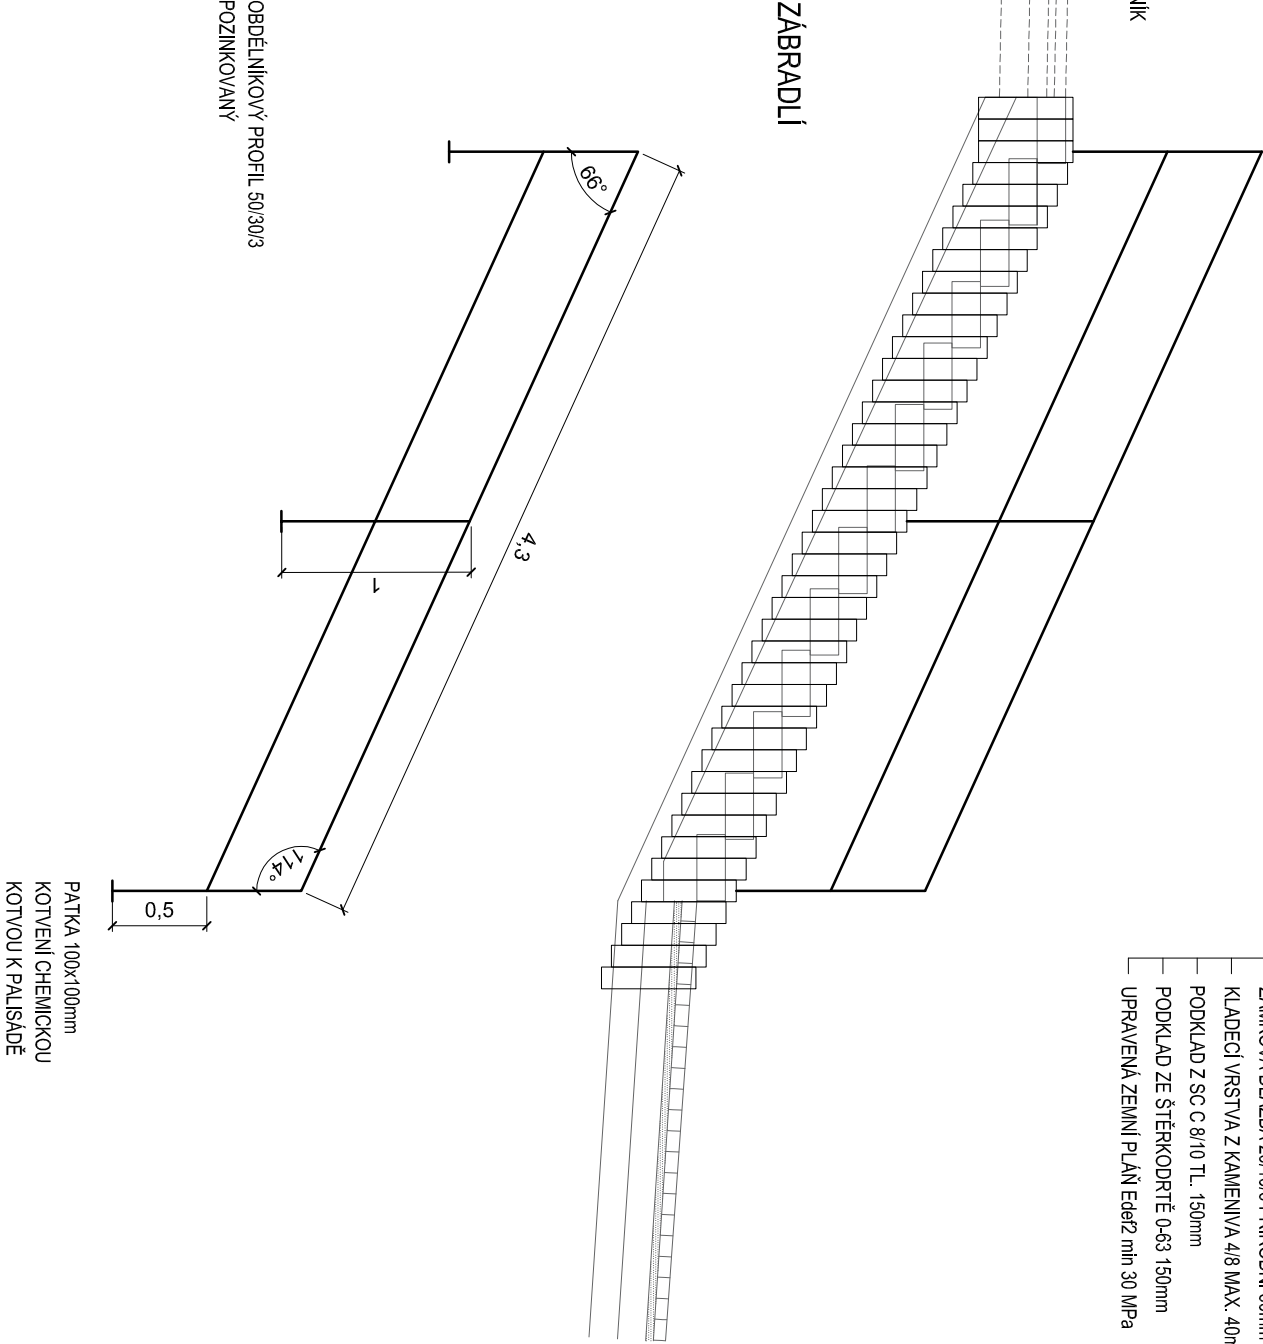

Odpovědná osoba		Vyracoval	Kontroloval
Ing. Vladimír Zadák		Ing. Vladimír Zadák	Ing. Vladimír Zadák
Investor	Město Dačice, Krajčiova 27/I, 380 13 Dačice		
Obec	Dačice, okres Jindřichův Hradec		
Stavba	OPRAVA CHODNÍKU DLOUHÁ ČP. 455 – 459 DAČICE		
Příloha	Č. zak.		Č. soup.
	Datum		
	Formát		
	Měřítko		
	Stupeň PD	DSP/RDS	
SO 103 SCHODIŠTĚ 2		Číslo přílohy	
		D5	