



SO 201 CHODNÍK - REKONSTRUKCE PŮVODNÍHO CHODNÍKU

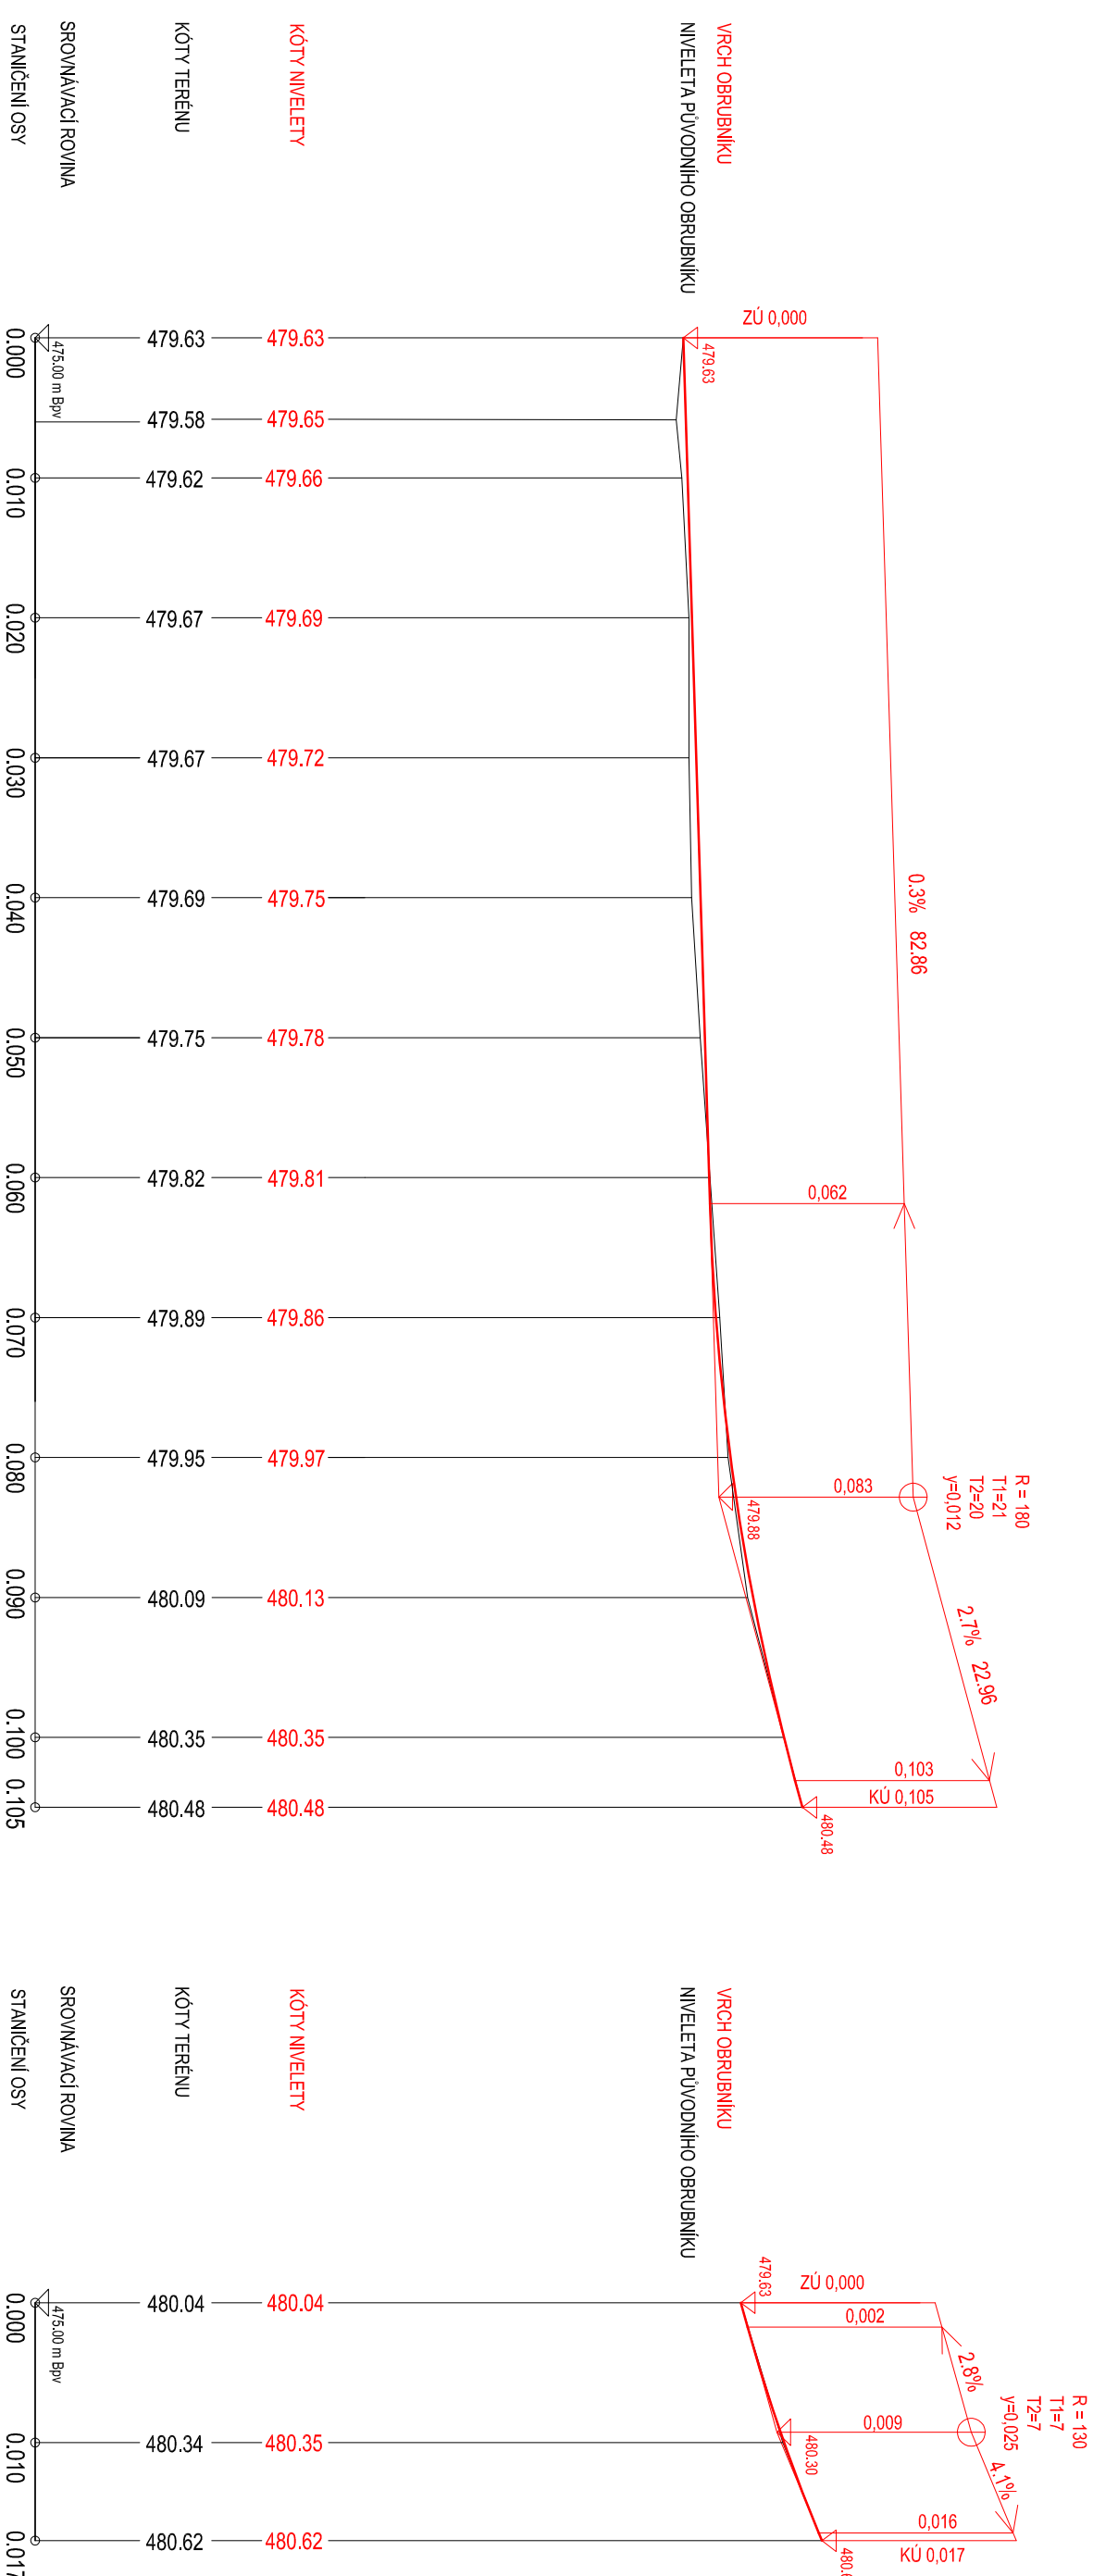

SO 201 CHODNÍK - NOVÝ CHODNÍK

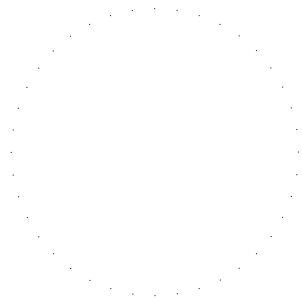

Odpovědná osoba		Vyraboval		Kontroloval	
Ing. Vladimír Zádák		Ing. Vladimír Zádák		Ing. Vladimír Zádák	
Investor	Město Dačice, Krajčova 27/I, 380 13 Dačice				
Obec	Dačice, okres Jindřichův Hradec				
Stavba	REKONSTRUKCE CHODNÍKU DLOUHÁ ČP. 460 – 470 DAČICE				
Příloha	Formát		2xA4		
	Měřítko		1: 50/500		
	Stupeň PD		DSP/RDS		
	Číslo přílohy				
PODÉLNÝ PROFIL		D4			