


ULIČNÍ VPUST

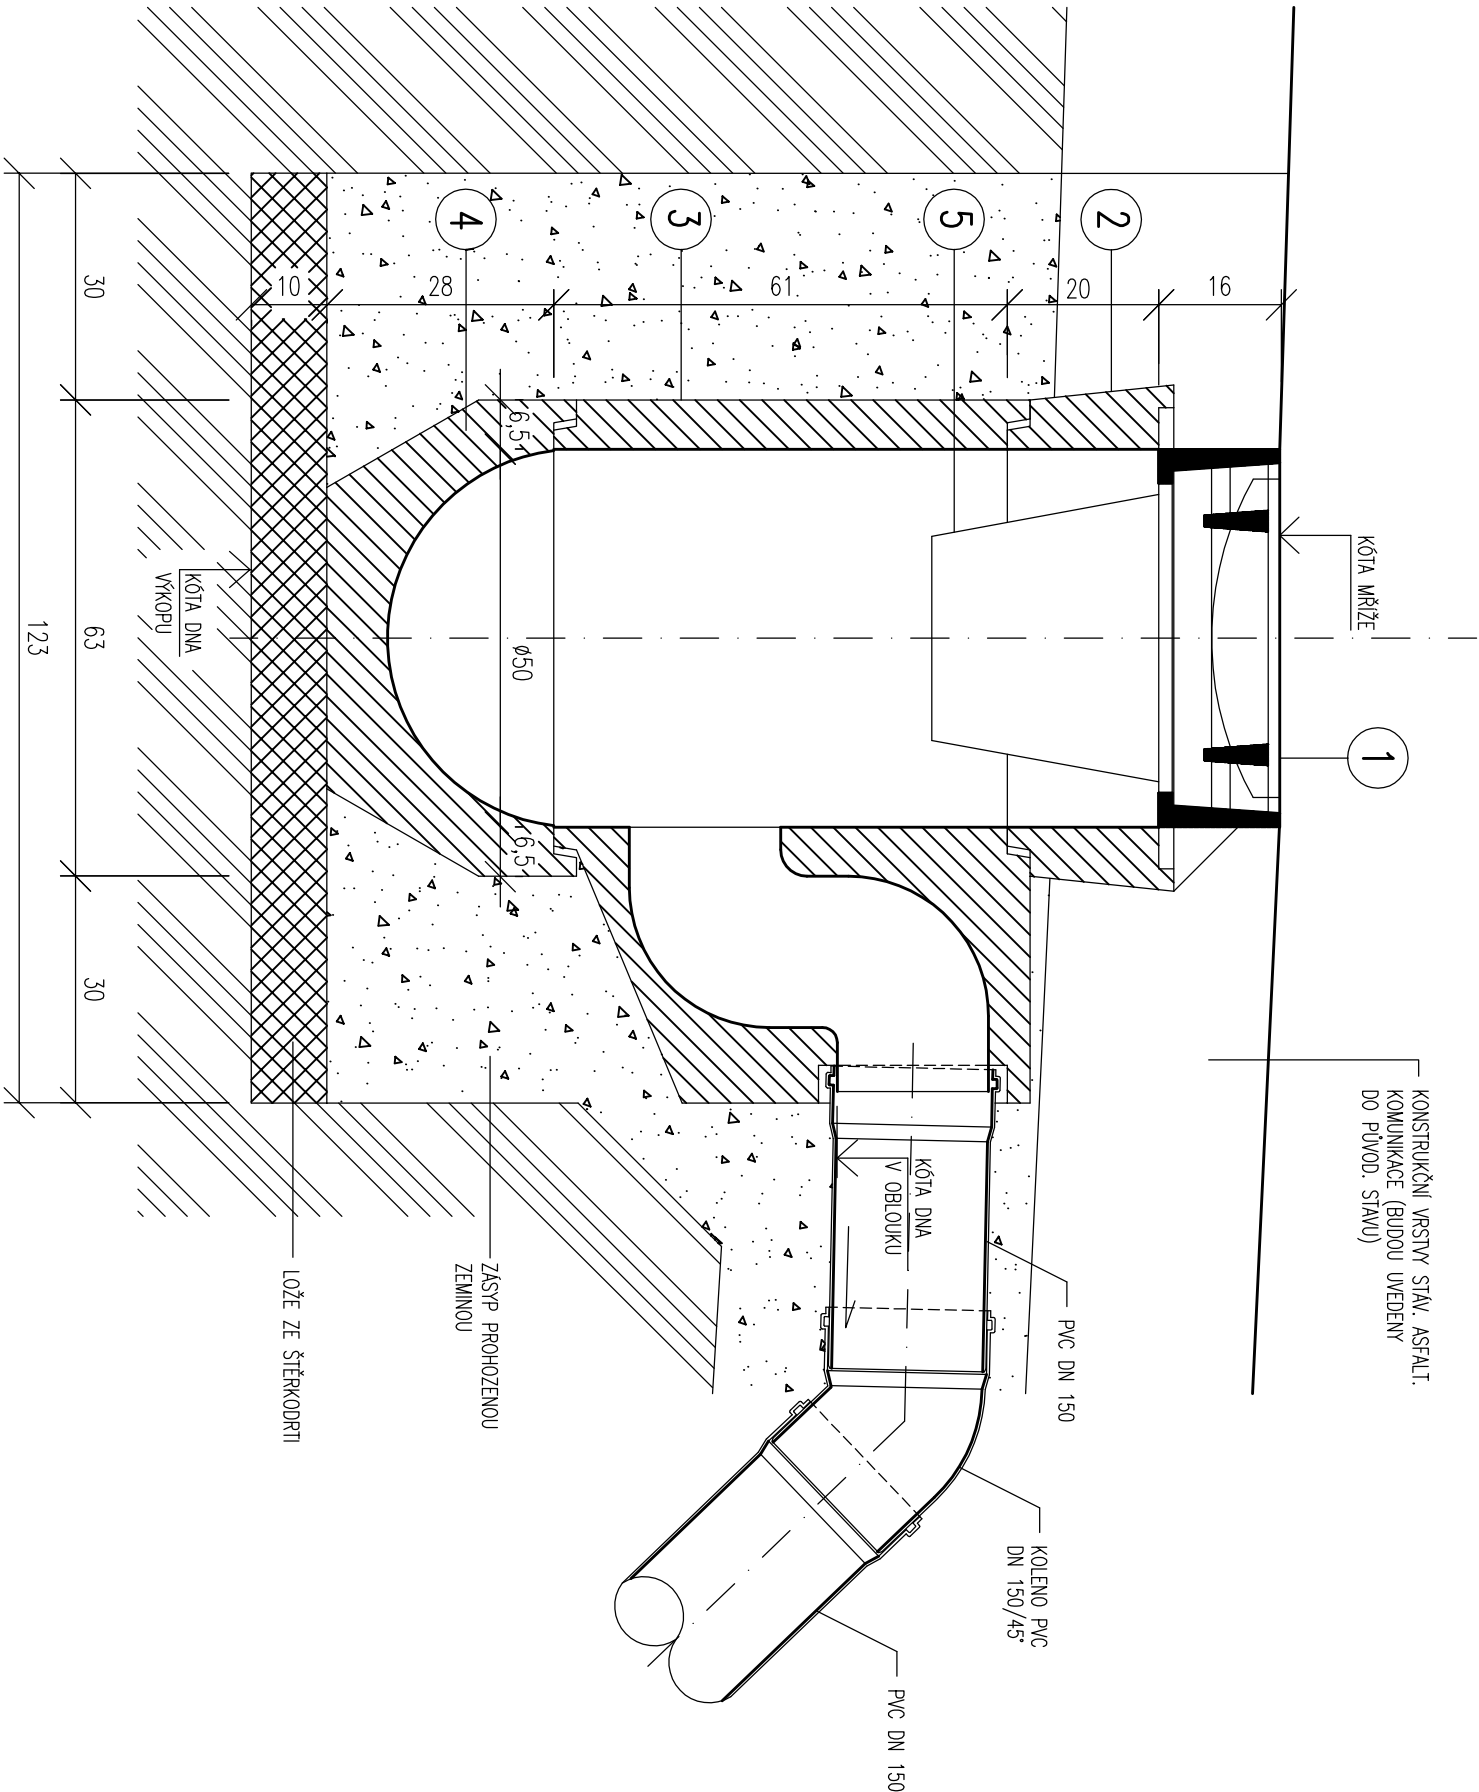

LEGENDA

1	RAM S MŘIŽÍ ČTVERC. 50/50 cm D400
2	HORNÍ DÍLEČ-ČTVERC. POKLOP TBV-Q 50/20 CP
3	PRŮB. DÍLEČ SE ZÁPACH. UZÁV. TBV-Q 50/62 SZ PVC
4	SP. DÍLEČ S NÍZKÝM KALŠTĚM TBV-Q 50/19 KN
5	KALOVÝ KOŠ

POZNÁMKA :

NAMŘŽENÁ ULIČNÍ VPUST BUDE NAPOLJENÁ NA STAVAJÍCÍ DEŠŤOVOU KANALIZAČNÍ PŘÍPOJKU DN 150.

KÓTOVÁNO V CM

VYPRACOVAL	ZODPOVĚDNÝ PROJEKTANT	Ing. Zdeněk Hejtmán Pošického nám. 3/1 380 01 Dobčice IČO : 102 91 121
P. KREČET	ING. Z. HEJTMÁN	
INVESTOR :	Město Dobčice, Krajišova 27/1, Dobčice, 380 13	
AKCE :	CHLUMEC – VODOVOD	DATUM : 06-2013 MĚŘITKO : 1: 10 FORMÁT : 2x A4 ZAK. Č. : 23/2013
OBJEKT :	DOKUMENTACE STAVBY	Č. VÝKRESU
OBSAH :	ULIČNÍ VPUST	4 F