
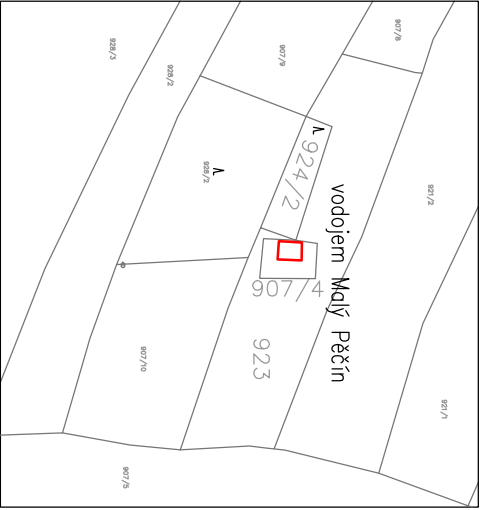


VYPRACOVAL P. KREJČÍ	ZODPOVĚDNÝ PROJEKTANT ING. Z. HEJTMAN	Ing. Zdeněk Hejtmán Podackého nám. 3/ 380 01 Dačice IČO : 102 91 121
INVESTOR : Město Dačice, Krajňova 27/I, 380 13 Dačice		DATUM : 05-2022 MĚŘITKO : 1: 2 880 FORMÁT : 2x A4 ZAK. Č. : 12/2022 Č. VÝKRESU : 2
AKCE :		Č. KÓPE : C
VODOVOD VELKÝ PĚČÍN – MALÝ PĚČÍN		
OBJEKT : SITUAČNÍ VÝKRESY		
OBSAH : KATASTRÁLNÍ SITUAČNÍ VÝKRES		

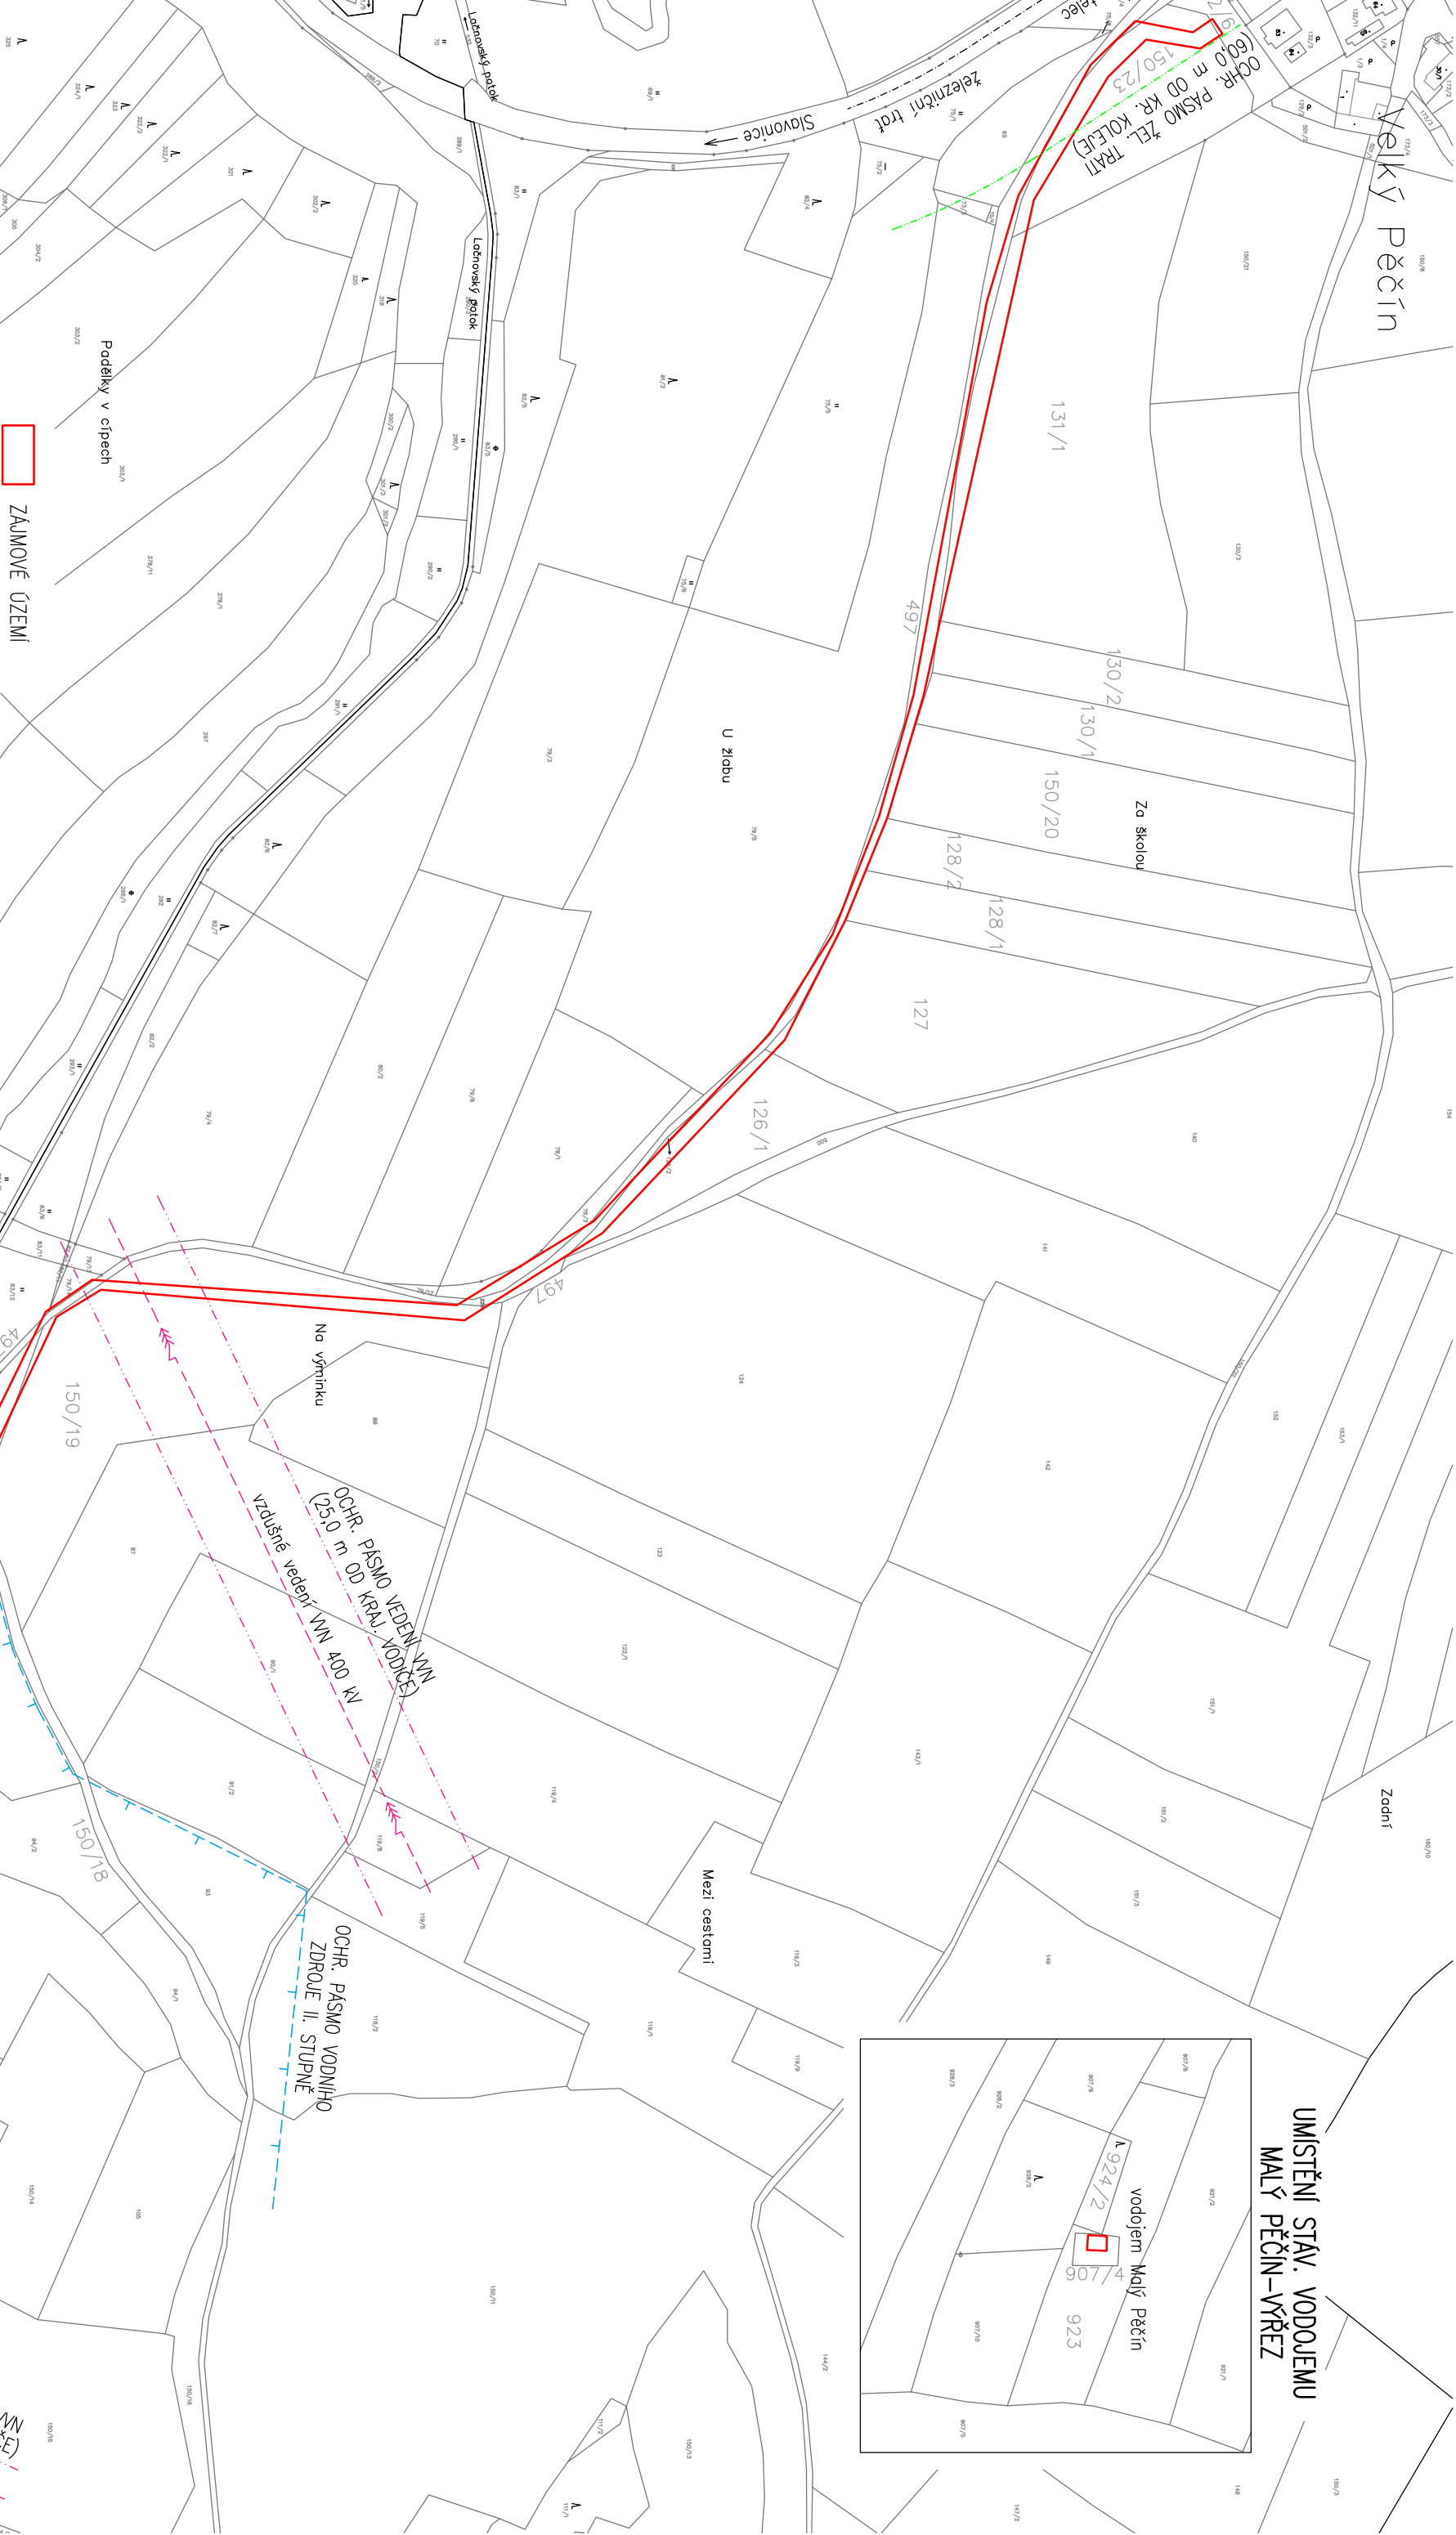

UMÍSTĚNÍ STAV. VODOJEMU
MALÝ PĚČÍN – VÝŘEZ