PODÉLNÝ PROFIL VODOVOD. ŘADU M 1: 1000/100

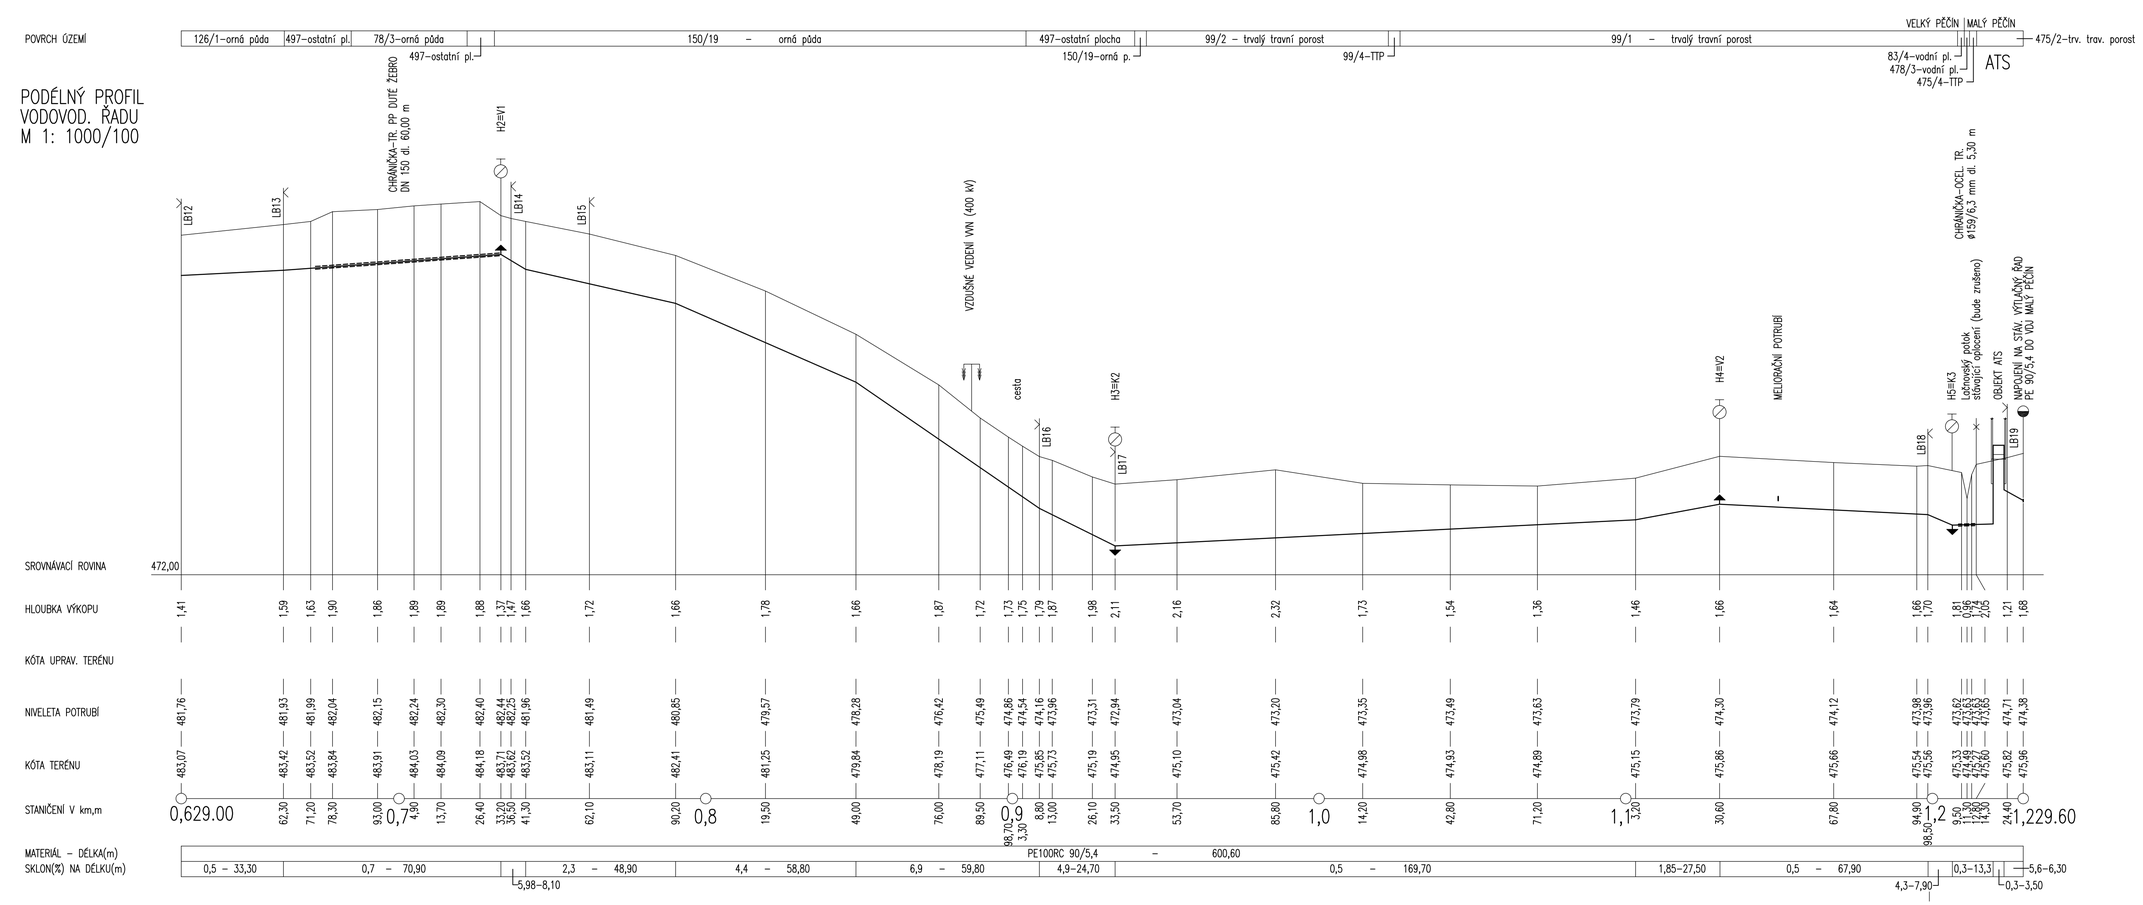

VYPRACOVAL: P. KREJČÍ	ZODPOVĚDNÝ PROJEKTANT: ING. Z. HEJTMAN	Ing. Zdeněk Hejtman Palackého nám. 3/1 380 01 Dačice IČO : 102 91 121
INVESTOR : Město Dačice, Krojířova 27/1, Dačice		
AKCE : VODOVOD VELKÝ PĚČÍN – MALÝ PĚČÍN		DATUM : 05-2022 MĚŘÍTKO : 1: 1000/100 FORMÁT : 4x A4 ZAK. Č. : 12/2022
OBJEKT : SO-01 PŘÍVODNÍ ŘAD		Č. VÝKRESU: 6 ČÁST: D.1. Č. KOPIE:
OBSAH : PODÉLNÝ PROFIL PŘÍVODNÍHO ŘADU–LIST č.2		