



STUDNY S1–S3  
SOUČASNÝ STAV


STUDNA S1

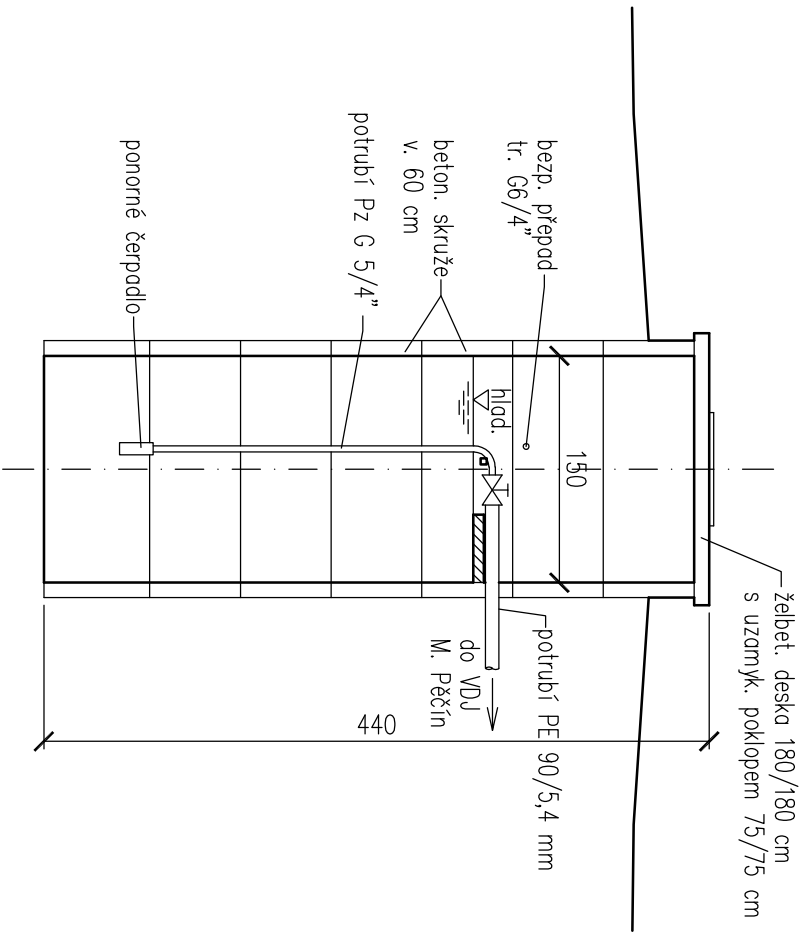

NAVŘZENÝ STAV  
(PLATÍ PRO S1–S3)

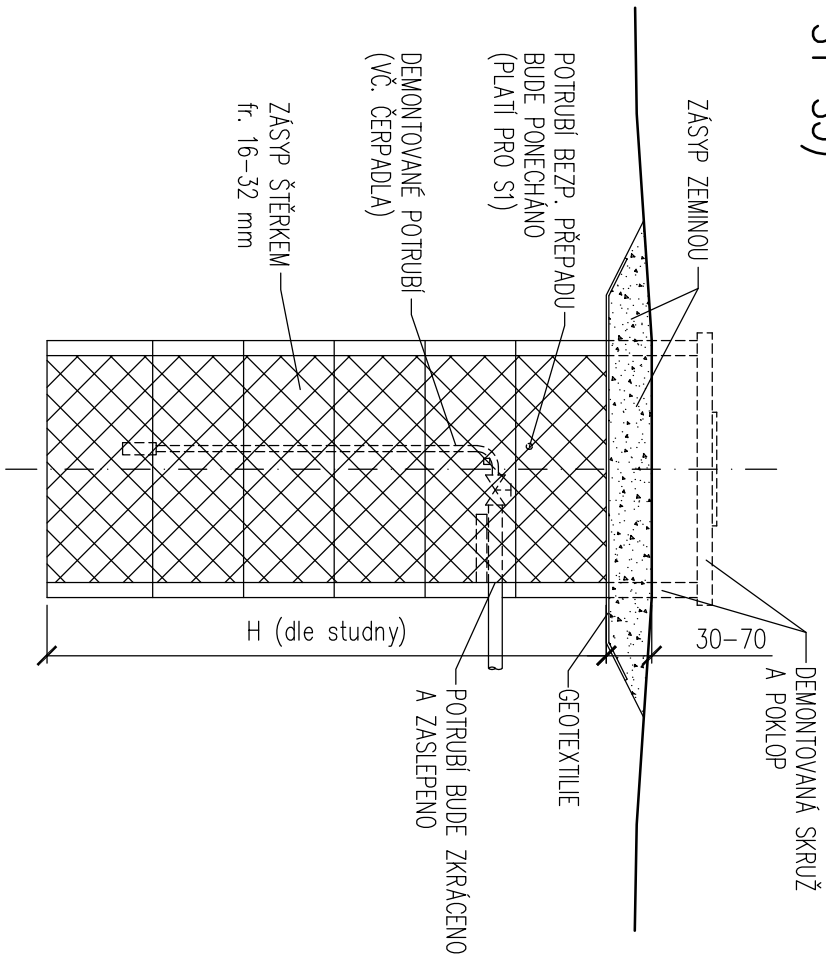

STUDNA S2, S3

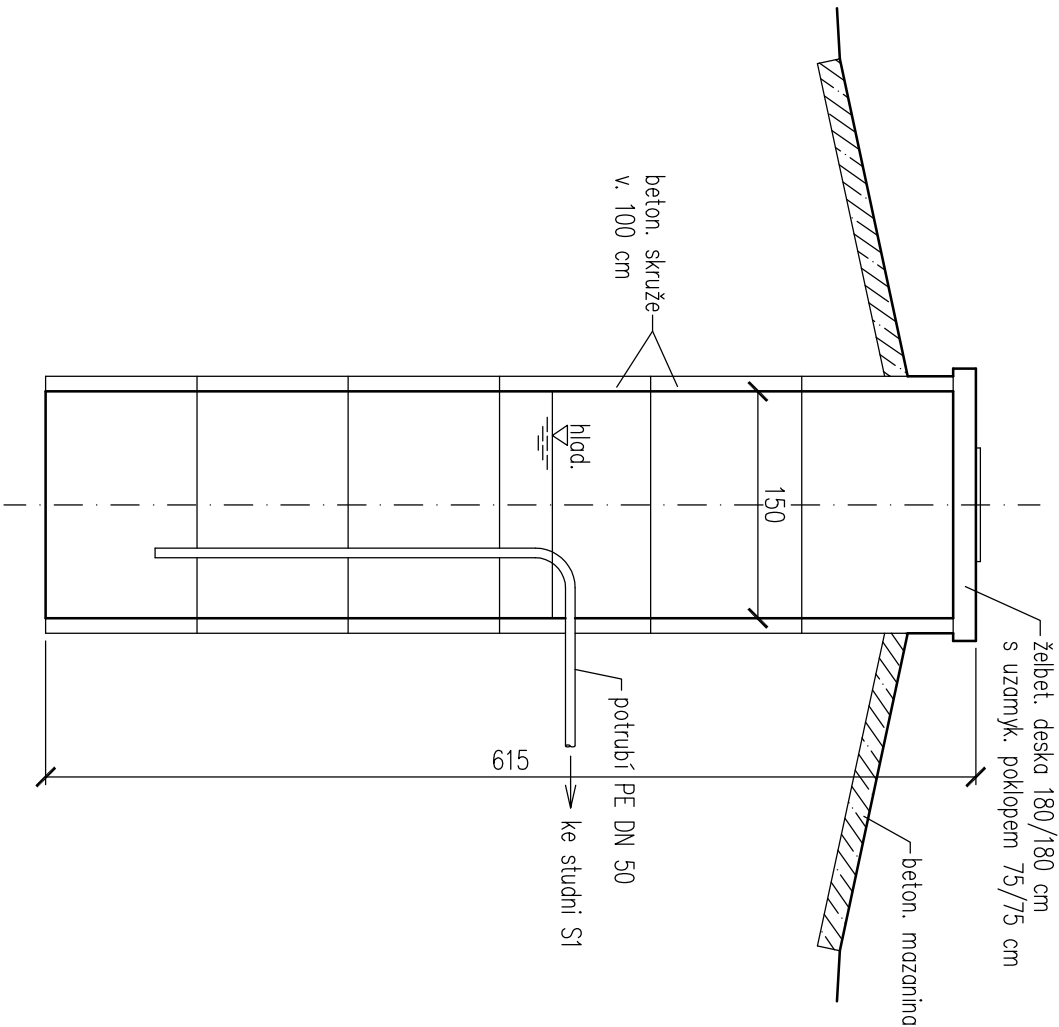

POZNÁMKA :

POTRUBÍ BEZPEČNOSTNÍHO PŘEPADU U STUDNY S1 BUDE PONECHÁNO.

VYPRACOVAL P. KREJČÍ	ZODPOVĚDNÝ PROJEKTANT ING. Z. HEJTMAN	Ing. Zdeněk Hejtmán Palackého nám. 3/1 380 01 Dačice IČO : 102 91 121
INVESTOR : Město Dačice Krajčova 27/I, 380 13 Dačice		
AKCE : VODOVOD VELKÝ PĚČÍN – MALÝ PĚČÍN		DATUM : 05-2022 MĚŘÍTKO : 1:50 FORMÁT : 2x A4 ZAK. Č. : 12/2022
OBSAH : VÝKRES STUDNI – SOUČ. STAV, NAVŘZENÝ STAV		Č. VÝKRESU : 5 Č. KOPIE : D.2.