


# VZOROVÝ PŘÍČNÝ ŘEZ ULOŽENÍ POTRUBÍ

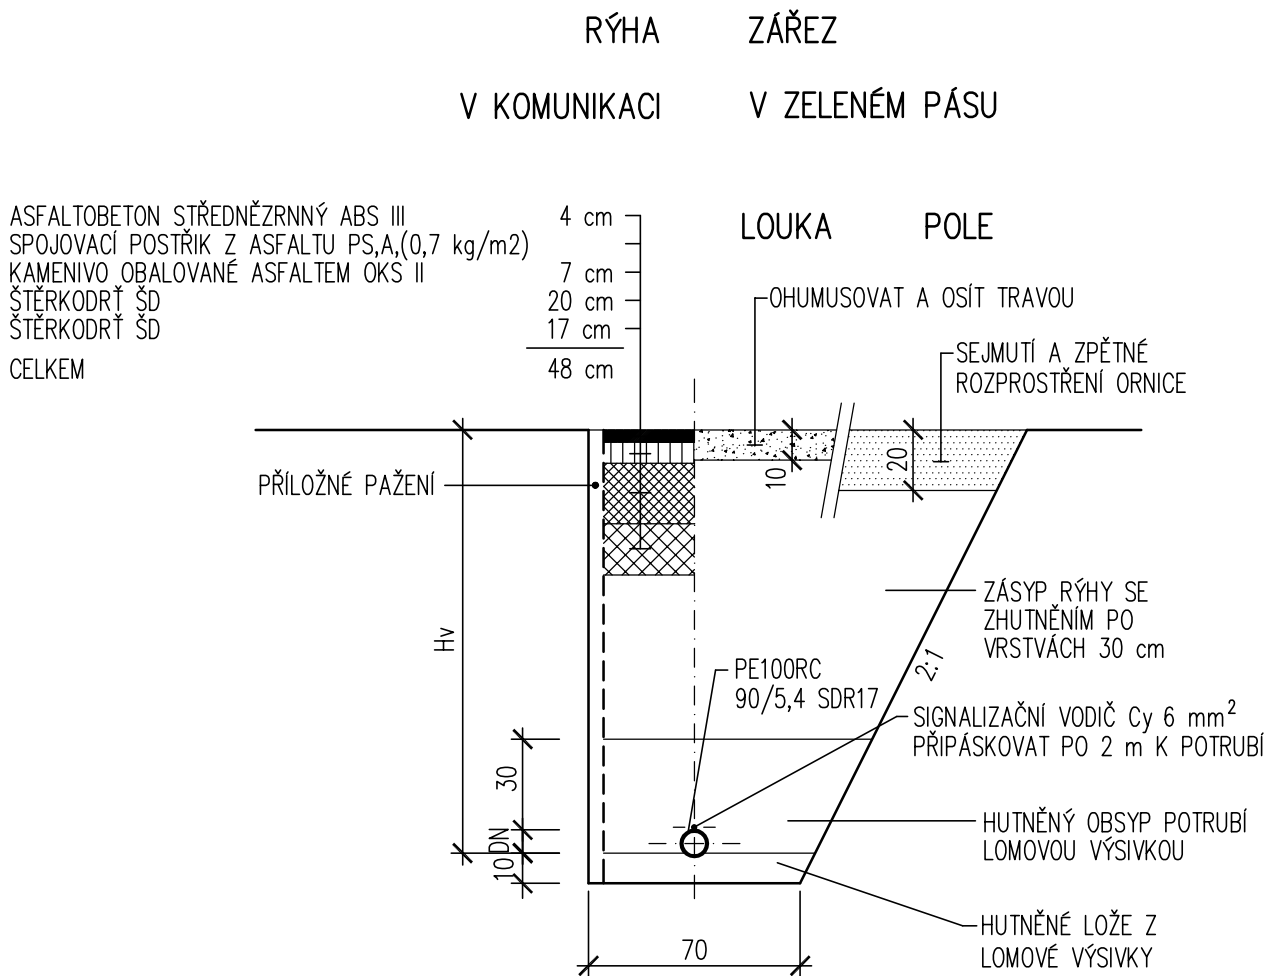

## LEGENDA:

**Hv**    hloubka uložení vodovodu (niveleta)

VYPRACOVAL P. KREJČÍ	ZODPOVĚDNÝ PROJEKTANT ING. Z. HEJTMAN	Ing. Zdeněk Hejtmán Palackého nám. 3/1 380 01 Dačice IČO : 102 91 121
INVESTOR : Město Dačice, Krajčova 27/I, 380 13 Dačice		
AKCE :  VODOVOD VELKÝ PĚČÍN – MALÝ PĚČÍN		DATUM : 05–2022 MĚŘÍTKO : 1: 25 FORMÁT : 1x A4 ZAK. Č. : 12/2022
OBJEKT : SO–01 PŘÍVODNÍ ŘAD		Č. VÝKRESU                      ČÁST                      Č. KOPIE  7                      D.1.
OBSAH : VZOROVÝ PŘÍČNÝ ŘEZ ULOŽENÍ POTRUBÍ		