


-  přístavba
 stavební úpravy
 přístřešek


zodp. projektant	Ing.arch. Pavel Kučera	ING.ARCH.PAVEL KUČERA projektová činnost ve výstavbě 380 01 DAČICE, ANTONINSKÁ 15/II IČO 133 75 113, kucera.projekt@email.cz	
stavebník	TJ Centropen Dačice, z.s., Sokolská 565/V, 380 01 Dačice	měřítko	—
stavba	Přístavba a stavební úpravy kužely, Dačice	účel	DUR+DSP
část	C. Situační výkresy	zak. č.	20718
		datum	5/2019
obsah	KATASTR. SITUACE		č.výkr. C.1

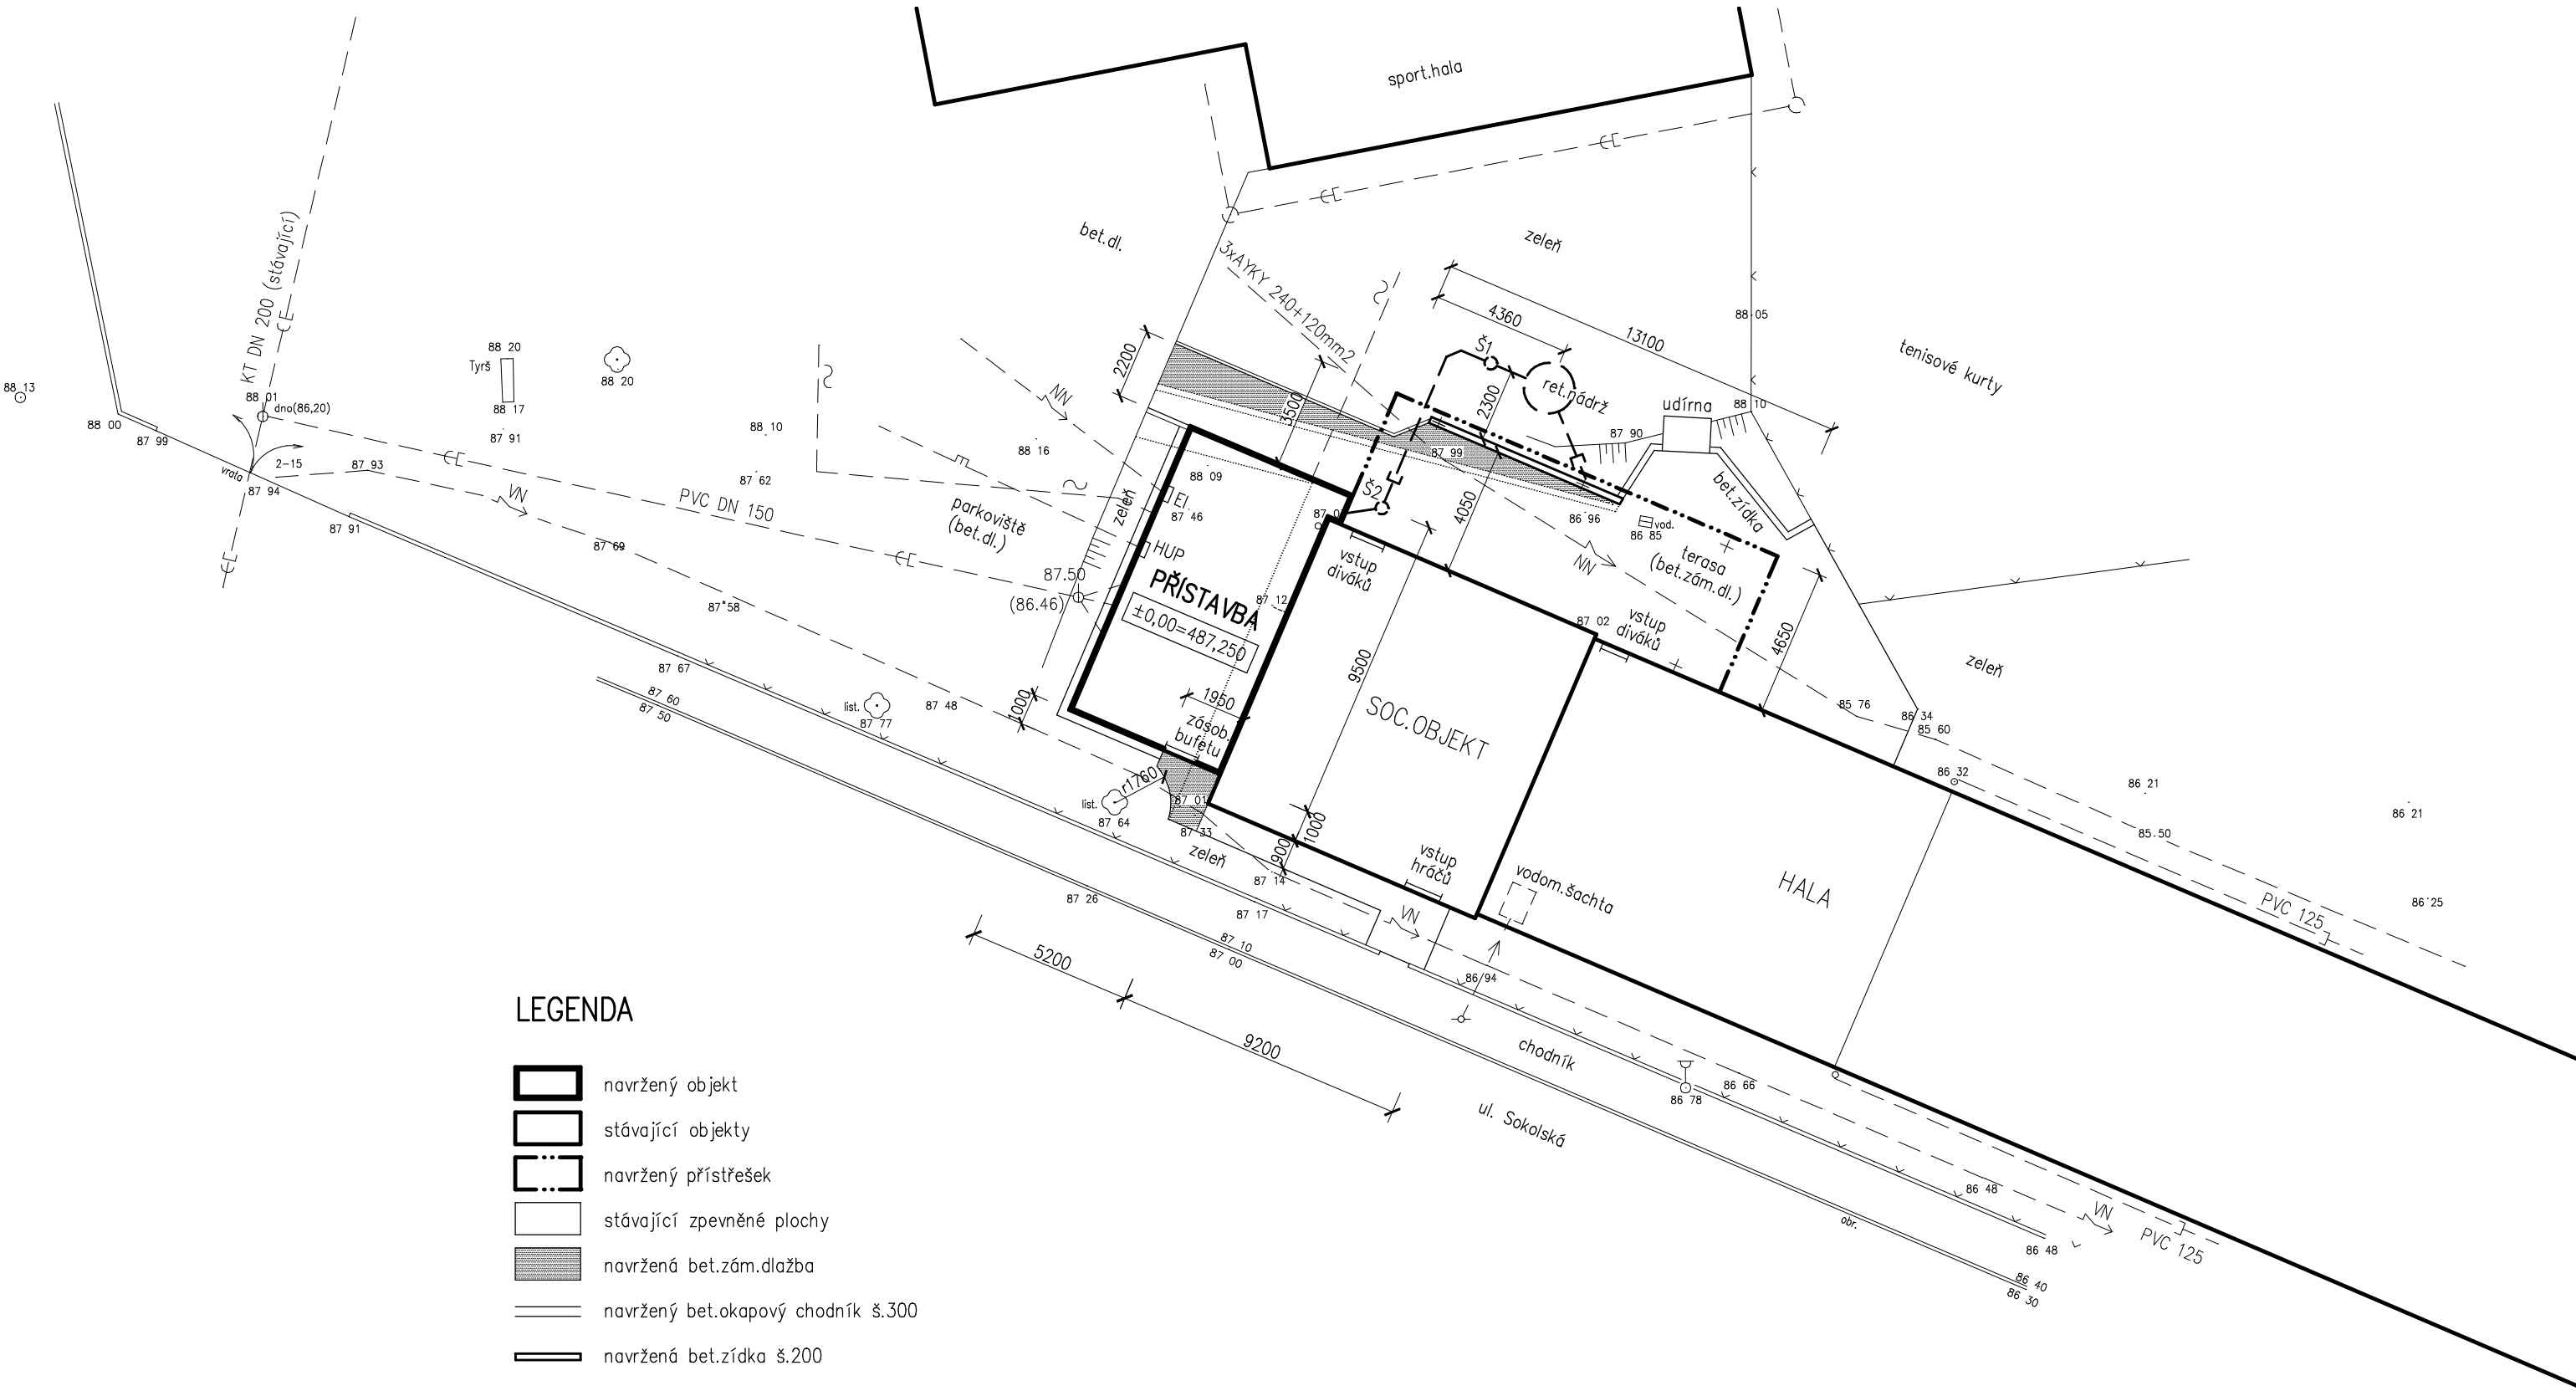

LEGENDA

- navržený objekt
- stávající objekty
- navržený přístřešek
- stávající zpevněné plochy
- navržená bet.zám.dlažba
- navržený bet.okapový chodník š.300
- navržená bet.zídka š.200

- hrany pův.zpevněných ploch
- oplocení
- vodovodní přípojka
- NTL plynovod
- podzemní vedení NN a VN
- kanalizace splašková a dešťová
- podzemní metalický kabel CETIN
- navržená kanalizace dešťová DN125 a 150

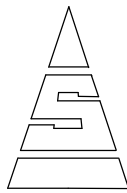

zodp. projektant	Ing.arch. Pavel Kučera	ING.ARCH.PAVEL KUČERA projektová činnost ve výstavbě 380 01 DAČICE, ANTONÍNSKÁ 15/II IČO 133 75 113, kucera.projekt@email.cz	
		měřítko	1:200
stavebník	TJ Centropen Dačice, z.s., Sokolská 565/V, 380 01 Dačice	účel	DUR+DSP
stavba	Přístavba a stavební úpravy kužely, Dačice	zak. č.	20718
část	C. Situační výkresy	datum	6/2019
obsah		č.výkr.	C.2
KOORDINAČNÍ SITUACE			