

Spis. zn.: OSÚ/455-2015/BRUV Dačice, dne: 17. 2. 2015
Č.j.: OSÚ/3561-15
Oprávněná úřední osoba: Ing. Vlastimil Brunner, tel.: 384401231, email: staveb.referenti@dacice.cz

Město Dačice, Krajčířova č. p. 27, 380 13 Dačice I

ÚZEMNÍ SOUHLAS

Odbor stavební úřad Městského úřadu Dačice, jako stavební úřad příslušný podle § 13 odst. 1 písm. d) zákona č. 183/2006 Sb., o územním plánování a stavebním řádu (stavební zákon), ve znění pozdějších předpisů (dále jen "stavební zákon"), posoudil podle § 96 odst. 1, 2 a 4 stavebního zákona žádost o územní souhlas k záměru umístění stavby, kterou dne 12. 2. 2015 podalo **Město Dačice, Krajčířova č. p. 27, 380 13 Dačice I** (dále jen "žadatel"), a na základě tohoto posouzení podle § 96 odst. 4 stavebního zákona

v y d á v á ú z e m n í s o u h l a s

s umístěním stavby: **splašková kanalizační přípojka objektu letní scény č. p. 17/II, ul. V Kaštanech v Dačicích** (dále jen "stavba") na pozemku: **parcela číslo 274/1, 2237, 2741/1, 2741/2 v katastrálním území Dačice**.

Druh a účel umísťované stavby:

- splašková kanalizační přípojka objektu letní scény č. p. 17/II, ul. V Kaštanech v Dačicích zahrnující potrubí PVC KG DN 200 SN 8 a SN 12 celkové délky 48 m, včetně dvojice nových venkovních revizních šachet (Š1 a Š2) PP DN 600;
- přechod komunikace III/15110 bude řešen podvrtem s montážními jámami mimo silniční pozemek.

Umístění stavby na pozemku:

- stavba bude umístěna na pozemcích: parcela číslo 274/1, 2237, 2741/1, 2741/2 v katastrálním území Dačice podle ověřeného výkresu situace stavby č. D.1.4.2.1 v měřítku 1:250, který je součástí tohoto souhlasu.

Podmínky pro umístění stavby a realizaci stavby:

1. Stavebník zajistí vytyčení prostorové polohy stavby oprávněným zeměměřičem.
2. Při realizaci stavby musí mít stavebník na zřeteli zejména ochranu života a zdraví osob nebo zvířat, ochranu životního prostředí a majetku i šetrnost k sousedství (respektovat práva vlastníků sousedních pozemků a staveb).
3. Při provádění stavby je nutno dodržovat předpisy týkající se bezpečnosti práce a použitých technických zařízení na stavbě, zejména nařízení vlády č. 591/2006 Sb., o bližších minimálních požadavcích na bezpečnost a ochranu zdraví při práci na staveništích, v platném znění a zajistit ochranu zdraví a života osob na staveništi.
4. Při provádění stavby budou dodržena ustanovení vyhlášky č. 268/2009 Sb., o technických požadavcích na stavby, v platném znění.
5. Před zahájením zemních prací je stavebník - investor povinen zajistit vytyčení všech podzemních i nadzemních sítí, aby nedošlo k jejich případnému poškození.
6. Při provádění stavby budou respektována ochranná pásma a podmínky ochrany komunikace a inženýrských sítí nacházejících v místě nebo blízkosti stavby těchto vlastníků a správců:
 - a) Správa a údržba silnic Jihočeského kraje, p. o., Nemanická 2133/10, 370 10 České Budějovice, závod Jindřichův Hradec, Jarošovská 1126/II, 377 01 Jindřichův Hradec:
 - vyjádření k projektovému návrhu stavby pod zn. SÚSJH/TSÚV14388/2014/Pe ze dne 10. 9. 2014;
 - b) E.ON Distribuce, a.s., Lannova 205/16, 370 49 České Budějovice:
 - E.ON Servisní, s. r. o., F. A. Gerstnera 2151/6, 370 49 České Budějovice, RCDS Jindřichův Hradec, Pražská 290, 377 17 Jindřichův Hradec – vyjádření o existenci zařízení distribuční soustavy (el. síť) ve vlastnictví E.ON Distribuce, a. s., a podmínkách práce v jeho blízkosti pod zn. M18416-16024412 ze dne 20. 8. 2014,

- E.ON Česká republika, s. r. o., F. A. Gerstnera 2151/6, 370 49 České Budějovice, Reg. správa sítě Jindřichův Hradec, Pražská 290, 377 17 Jindřichův Hradec – souhlas se stavbou a činností v ochranném pásmu zařízení distribuční soustavy (elektrická síť) ve vlastnictví E.ON Distribuce, a. s., pod zn. R 11655-16030202 ze dne 27. 9. 2014,
 - E.ON Servisní, s. r. o., F. A. Gerstnera 2151/6, 370 49 České Budějovice, RCDS Jindřichův Hradec, Pražská 290, 377 17 Jindřichův Hradec – vyjádření o existenci zařízení distribuční soustavy (plyn) ve vlastnictví E.ON Distribuce, a. s., a podmínkách práce v jeho blízkosti pod zn. M18416-16024412 ze dne 20. 8. 2014;
 - c) O2 Czech Republic, a. s., Za Brumlovkou 266/2, 140 22 Praha 4 – Michle:
 - vyjádření o existenci sítě elektronických komunikací v místě stavby a všeobecné podmínky ochrany sítě elektronických komunikací společnosti O2 Czech Republic, a. s., pod č. j. 660927/14 ze dne 18. 8. 2014,
 - O2 Czech Republic, a. s., Josef Mála, provoz sítě Čechy Jih – souhlas s realizací stavby uvedený na výkrese situace stavby č. D.1.4.2.1 pod zn. POS 660927/14/CJH/SS0/2014 ze dne 5. 9. 2014;
 - d) ČEVAK, a. s., Severní 8/2264, 370 10 České Budějovice:
 - vyjádření k existenci sítí v místě stavby pod č. j. 014070003575 ze dne 17. 8. 2014,
 - stanovisko k předložené projektové dokumentaci stavby pod č. j. 014040002409 ze dne 5. 9. 2014;
 - e) Technické služby Dačice, s. r. o., U Stadionu 50/V, 380 01 Dačice:
 - vyjádření o existenci zařízení v místě stavby ze dne 29. 8. 2014;
- v souladu s normou ČSN 736005 o prostorovém uspořádání sítí technického vybavení.
7. Při provádění stavby dodržet podmínky dotčených správních úřadů uvedené v těchto vyjádřeních a stanoviscích:
- A) MěÚ Dačice, odbor dopravy, Krajířova 27/I, 380 13 Dačice – vyjádření k projektové dokumentaci stavby pro územní souhlas pod č. j. ODO/61995-14/NOVM ze dne 10. 9. 2014:
 - 1) Příčné křížení vozovky a chodníků kanalizační přípojkou v délce cca 13 m bude provedeno podvrtem. Jámy podvrtnu budou umístěny mimo silniční a městský pozemek.
 - B) MěÚ Dačice, odbor kultury a cestovního ruchu, Krajířova 27/I, 380 13 Dačice – rozhodnutí - závazné stanovisko ke stavbě pod č. j. OKC/60954-14 sp. zn. 2810-2003/URBP ze dne 29. 9. 2014:
 - 1) Stavebník oznámí zahájení výkopových prací s dostatečným předstihem Archeologickému ústavu AV ČR a umožní jemu nebo oprávněné organizaci provést na dotčeném území záchranný archeologický výzkum.
 - C) MěÚ Dačice, odbor životního prostředí, Krajířova 27/I, 380 13 Dačice – vyjádření k projektové dokumentaci stavby pod č. j. OŽP/62785-14 sp. zn. 287-2014/MULJ ze dne 16. 9. 2014:
 - 1) Podle zákona č. 254/2001 Sb., o vodách, v platném znění: Jedná se o stavbu kanalizační přípojky na splaškové odpadní vody, tato stavba není vodním dílem, bude ji povolovat příslušný obecný stavební úřad.

Záměr splňuje všechny podmínky podle § 96 odst. 1, 2 a 5 stavebního zákona.

Poučení:

Územní souhlas platí 2 roky ode dne jeho vydání. Dobu platnosti územního souhlasu nelze prodloužit. Územní souhlas lze změnit územním souhlasem nebo územním rozhodnutím.

Územní souhlas nepozbývá platnosti v případech podle § 96 odst. 8 stavebního zákona.

MĚSTSKÝ ÚŘAD
Krajířova 27/I -15-
38013 DAČICE

Jiří Baštář
vedoucí odboru stavební úřad



Poplatek:

Správní poplatek podle zákona č. 634/2004 Sb., o správních poplatcích se nevyměřuje.

Příloha:

- ověřený výkres situace stavby č. D.1.4.2.1 v měřítku 1:250.

Obdrží:

Žadatel (doručenka):

Město Dačice, Krajířova č. p. 27, 380 13 Dačice I

Ostatní účastníci (datová schránka):

ČEVAK a.s., IDDS: 3ndg7rf, Severní č. p. 2264/8, České Budějovice 3, 370 10 České Budějovice 10

E.ON Česká republika, s. r. o., IDDS: 3534cwz, F. A. Gerstnera č. p. 2151/6, České Budějovice 7, 370 01 České Budějovice 1

Jihočeský kraj, IDDS: kdib3rr, U Zimního stadionu č. p. 1952/2, České Budějovice 7, 370 01 České Budějovice 1

O2 Czech Republic a.s., IDDS: d79ch2h, Za Brumlovkou č. p. 266/2, 140 00 Praha 4-Michle

Správa a údržba silnic Jihočeského kraje, IDDS: cadk8eb, Nemanická č. p. 2133/10, České Budějovice 3, 370 10 České Budějovice 10

Technické služby Dačice s.r.o., IDDS: uq96i7z, U Stadionu č. p. 50, 380 01 Dačice V

Dotčené správní úřady (doručenka):

Městský úřad Dačice, odbor dopravy, Krajířova č. p. 27, 380 01 Dačice I

Městský úřad Dačice, odbor kultury a cestovního ruchu, Krajířova č. p. 27, 380 01 Dačice I

Městský úřad Dačice, odbor životního prostředí, Krajířova č. p. 27, 380 01 Dačice I

Tento územní souhlas nabyl účinnosti dne:

17. 2. 2015

Situace M 1:250

LEGENDA

nové:

kanalizační přípojka splašková PVC KG DN 200 SN8, SNI2

Nová venkovní revizní kanalizační šachta PP DN 600 dno s levým přítokem. Poklop pojezdový – min 40 t.

Uložení, podsyp a obsyp dle požadavků výrobce a správce sítě.

Nová venkovní revizní kanalizační šachta PP DN 600 šachtové dno průtočné 30". Poklop pojezdový – min 40 t.

Uložení, podsyp a obsyp dle požadavků výrobce a správce sítě.

stávající:

kanalizace splašková

vodovod

nadzemní vedení VN na sloupech

telefonní slaboproudé metalické a optické kabely

kabely veřejného osvětlení

Šst

Stávající revizní, kanalizační, betonová šachta.


Stávající hloubka, dno: -3,050 m.

Poklop litinový, pojezdový.


areál nemocnice Dačice a.s.



MĚSTSKÝ ÚŘAD
KRAJČANŮV NÁM. 130
380 13 DAČICE
OVĚŘENO M. J. 15
[Signature]

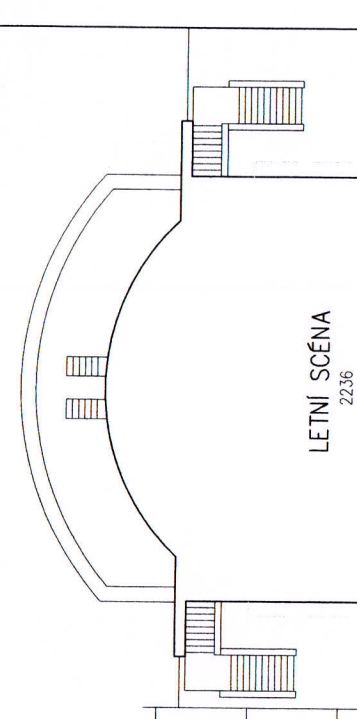

LETNÍ SCÉNA
2236

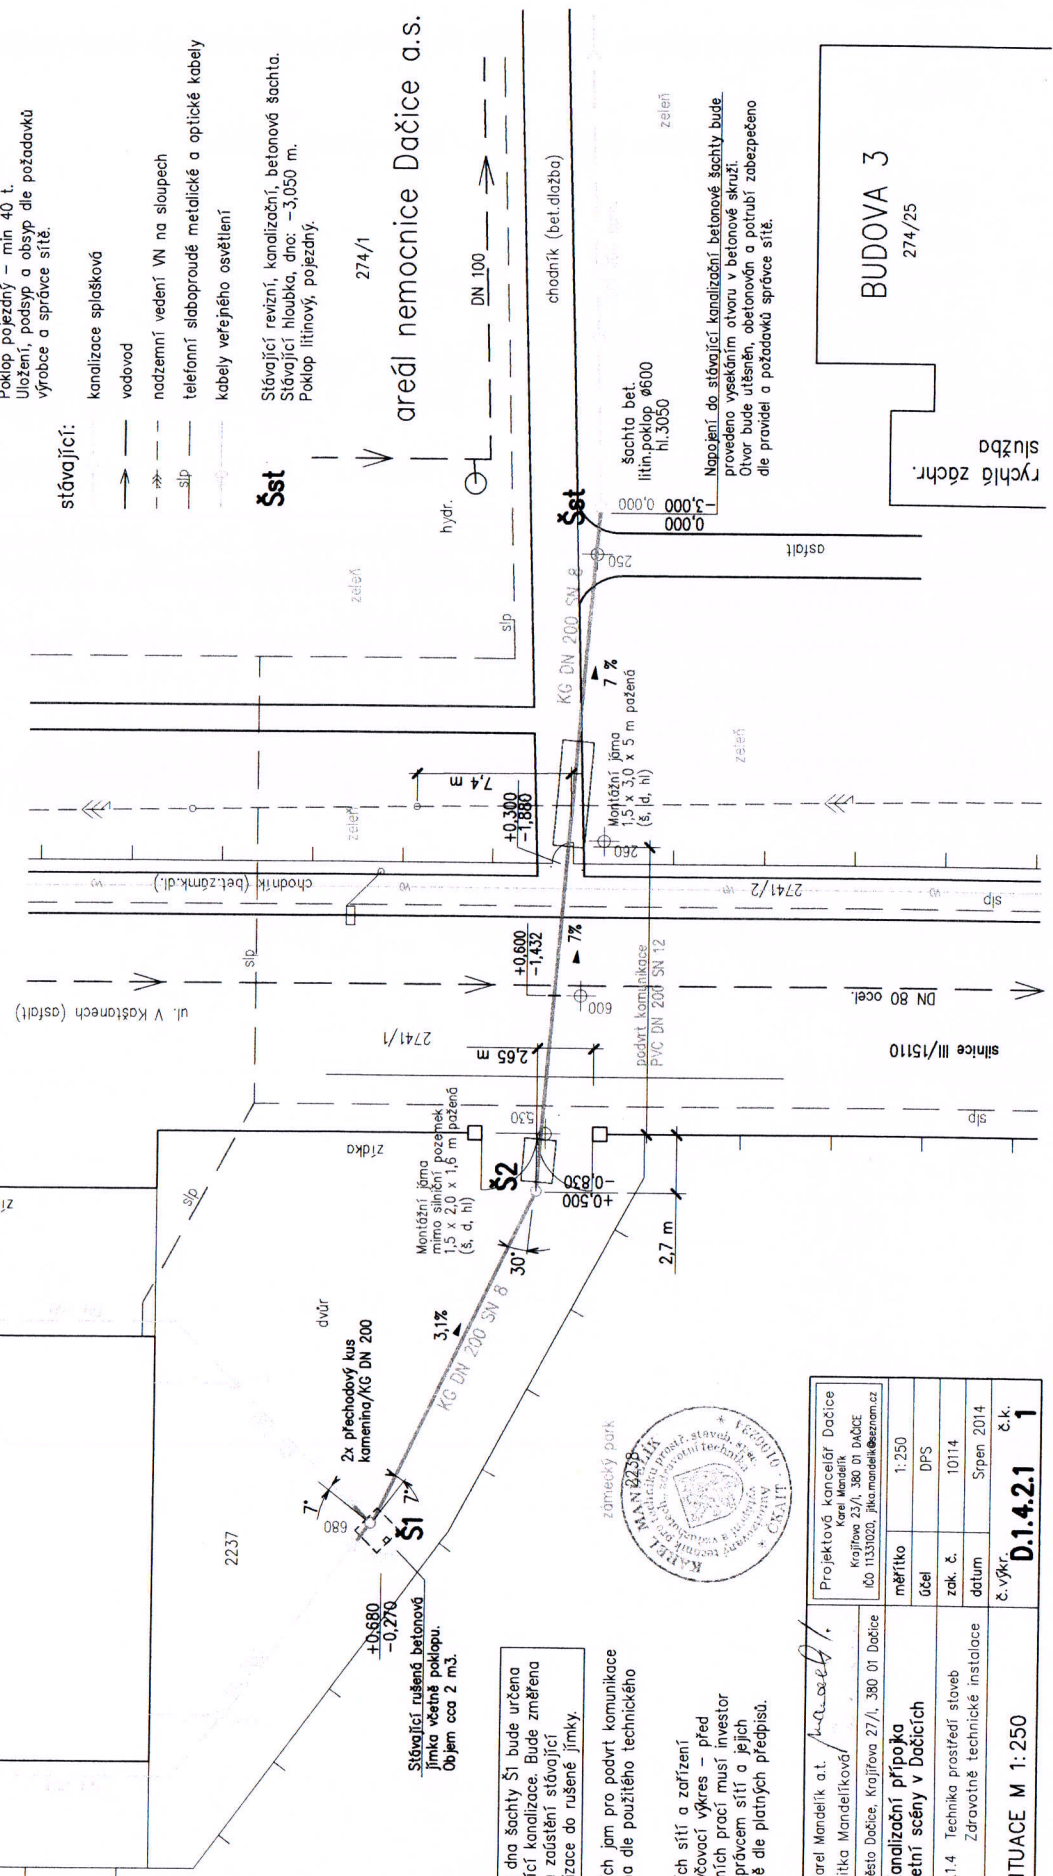

Poznámka:


Skutečná hloubka dna šachty Š1 bude určena po odkrytí stávající kanalizace. Bude změřena hloubka uložení a zadání stávající kameninové kanalizace do rušené jímky. Objem cca 2 m³.

Velikost montážních jam pro podvrt komunikace může být upravena dle použitého technického zařízení.

Zárjesy podzemních sítí a zařízení neslouží jako vytyčovací výkres – před zahájením stavebních prací musí investor zajistit vytyčení správcem sítí a jejich označení na místě dle platných předpisů.



zodp.projektant	Karel Mandelík a.s.	Projektová kancelář Dačice
vpracoval	Jitka Mandelíková	Krajčova 25/A, 380 01 Dačice
stavebník	Město Dačice, Krajčova 27/A, 380 01 Dačice	IČO 11331020, Jitka.mandelik@seznam.cz
stavba	Kanalizační přípojka Letní scény v Dačicích	měřítko 1:250
část	D.1.4 Technika prostředí staveb	účel DPS
obsah	Zároveň technické instalace	zak. č. 10114
		datum Spen 2014
		č.výkř. D.1.4.2.1
		č.k. 1

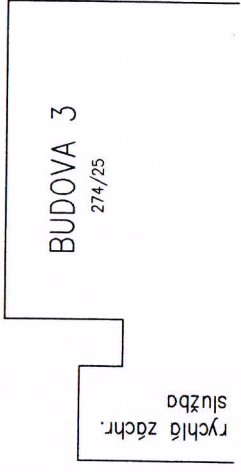

BUDOVA 3
274/25