



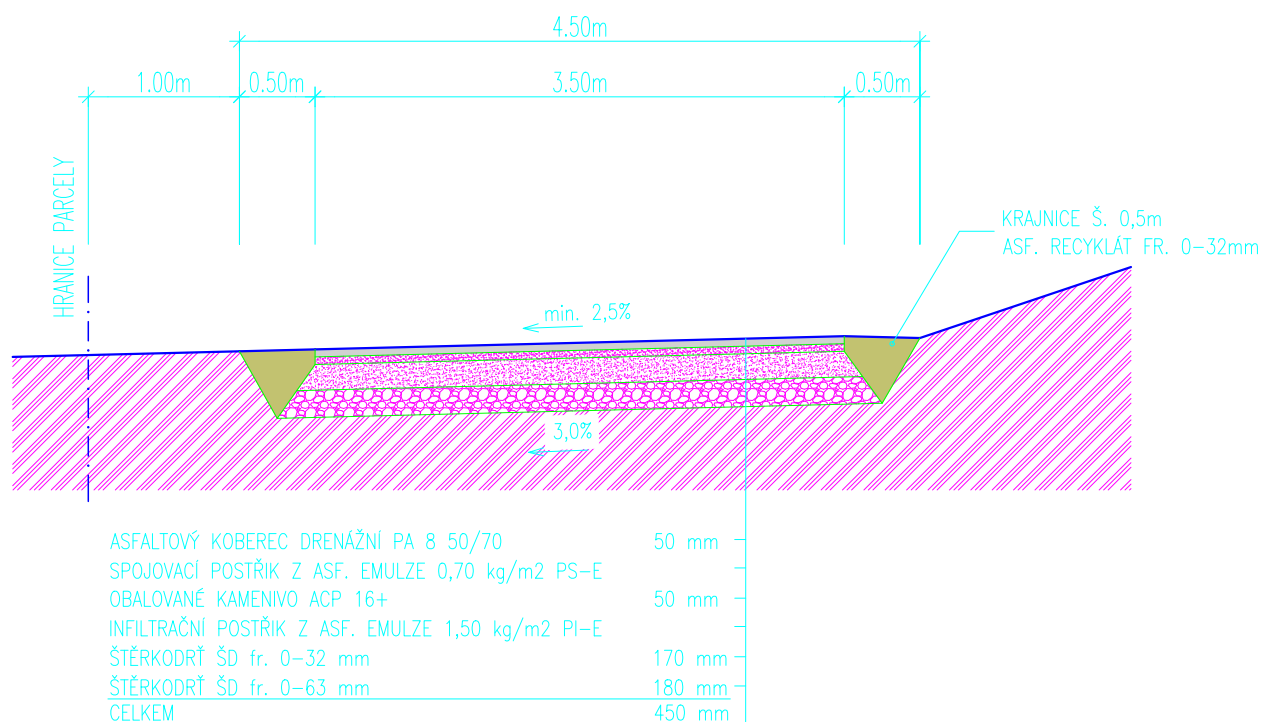

POZEMKY U RD	ZATR. PLOCHA	KRAJN.	KOMUNIKACE	KRAJN.	ZATR. PLOCHA
--------------	--------------	--------	------------	--------	--------------

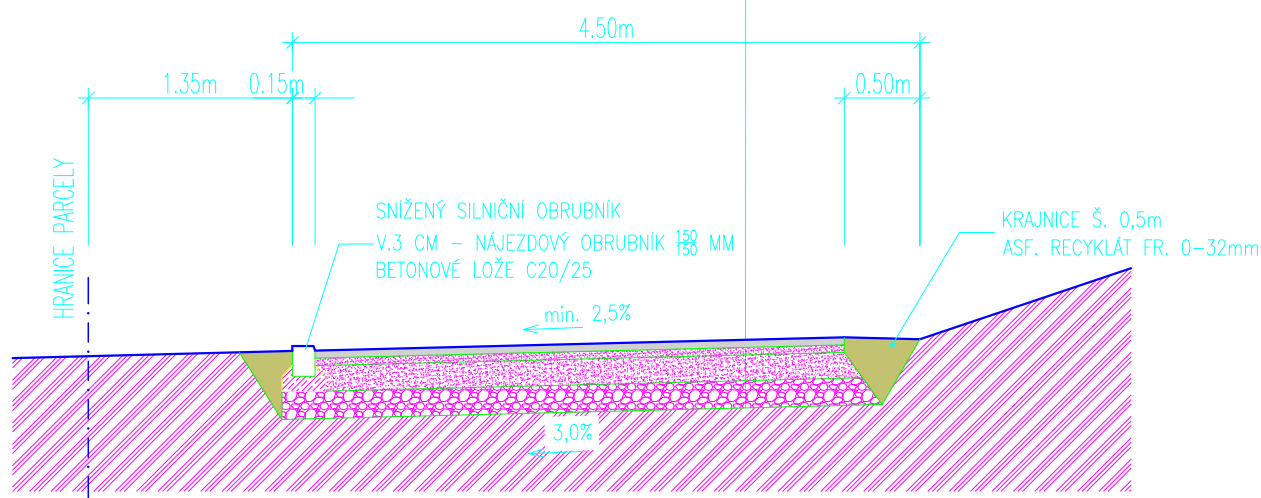

POZEMKY U RD	ZATR. PLOCHA	OBRUBNÍK	KOMUNIKACE	KRAJN.	ZATR. PLOCHA
--------------	--------------	----------	------------	--------	--------------



Projekt VÝSTAVBA MÍSTNÍ KOMUNIKACE VE VNOROVICÍCH	Zodpovědný projektant Ing. Evžen Krutiš	Projektant Ing. Jiří Kopr, Pavel Kohout	
	Investor Obec Staré Hobzí Staré Hobzí 35, 378 71 Staré Hobzí		
Část C - STAVEBNÍ ČÁST Název výkresu VZOROVÝ PŘÍČNÝ ŘEZ	Stupeň PD Pro provádění stavby	Zakázka 620322	Číslo výkresu 02
	Místo Vnorovice	Měřítko 1:50	Paré
	Okres J. Hradec	Datum 08/2022	



inženýrská činnost > projektční práce > realizace staveb

f-plan, spol. s r. o., náměstí Míru 460, 378 81 Slavonice | IČO: 260 89 297 | DIČ: CZ26089297 | tel.: 384 493 323 | mob.: 605 288 053 | fax: 384 493 525 | f-plan.cz