




ZÚ=0,000.00

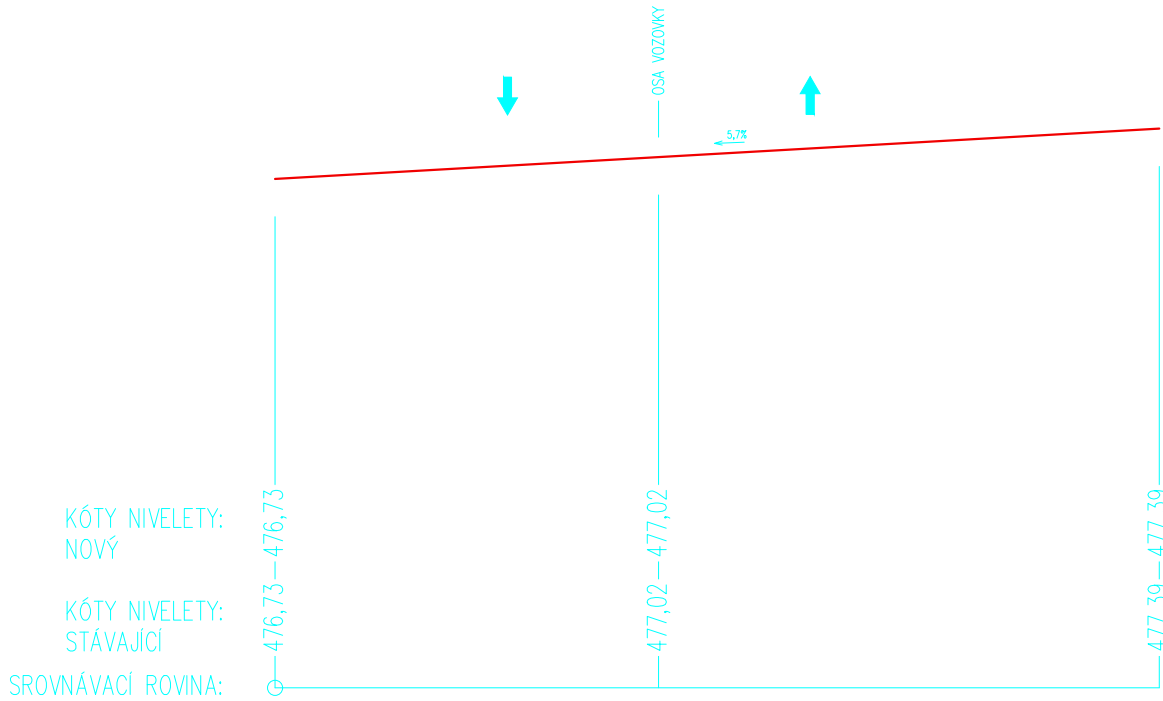


0,020.00

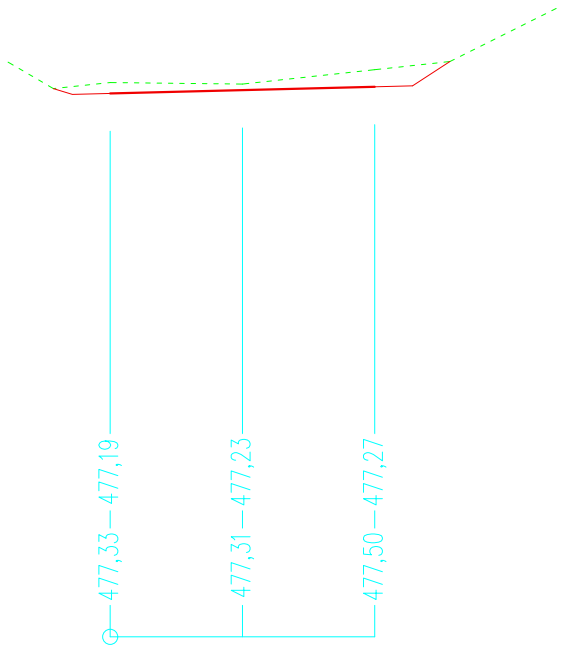


0,040.00

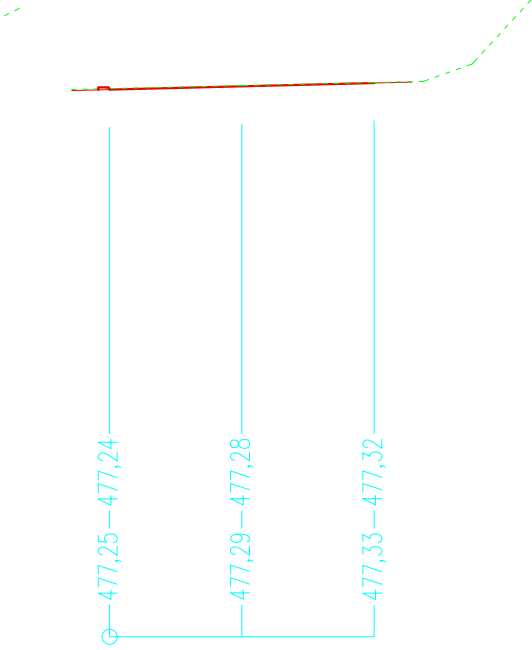


0,060.00

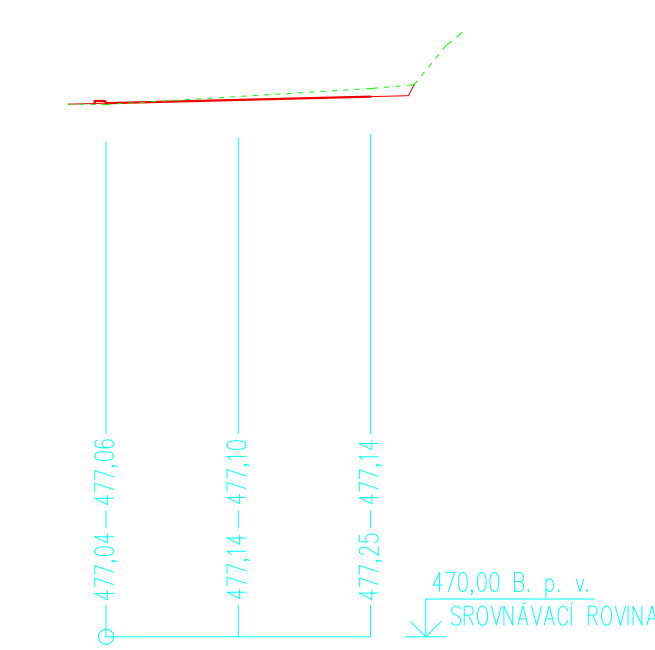


0,080.00

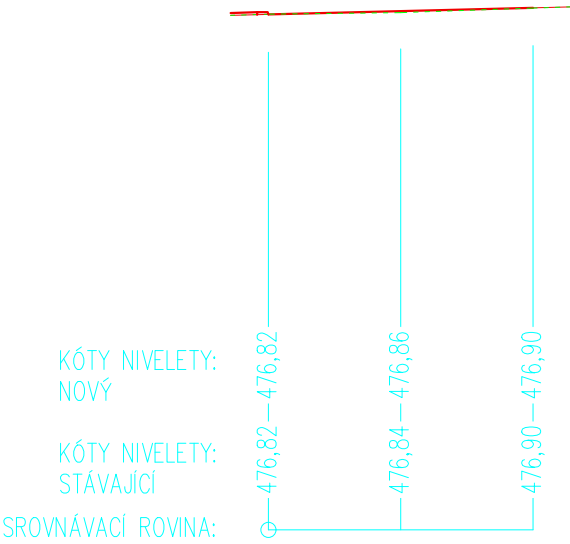


0,100.00

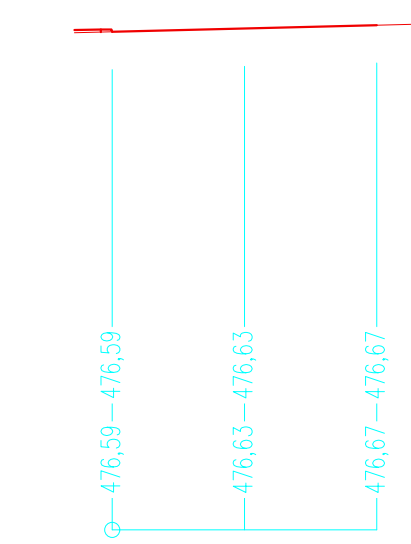

KÚ=0,113.20

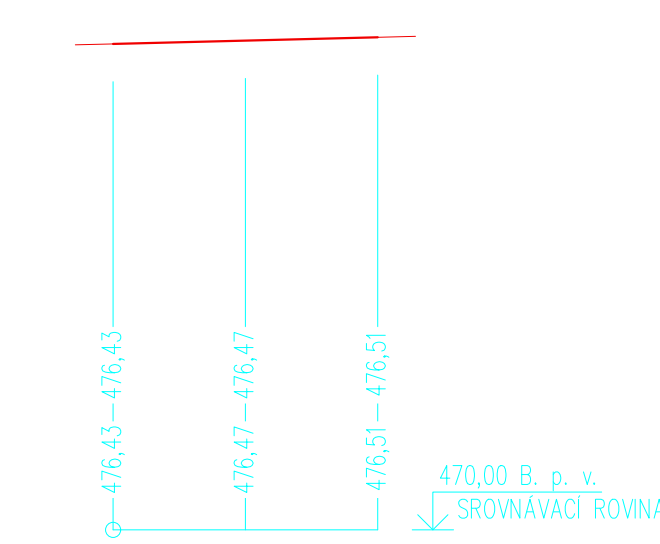

Projekt VÝSTAVBA MÍSTNÍ KOMUNIKACE VE VNOROVICÍCH	Zodpovědný projektant Ing. Evžen Krutiš		Projektant Ing. Jiří Kopr, Pavel Kohout	
	Investor Obec Staré Hobzí Staré Hobzí 35, 378 71 Staré Hobzí			
Část C - STAVEBNÍ ČÁST Název výkresu PŘÍČNÉ ŘEZY	Stupeň PD Pro provádění stavby		Zakázka 620322	Číslo výkresu 03
	Místo Vnorovice		Měřítko 1:100	Paré
	Okres J. Hradec		Datum 08/2022	
inženýrská činnost > projekční práce > realizace staveb				
				
f-plan, spol. s r. o., náměstí Míru 460, 378 81 Slavonice IČO: 260 89 297 DIČ: CZ26089297 tel.: 384 493 323 mob.: 605 288 053 fax: 384 493 525 f-plan.cz				