



MÍSTNÍ KOMUNIKACE	KOMUNIKACE SÚS – III.TŘÍDA
-------------------	----------------------------

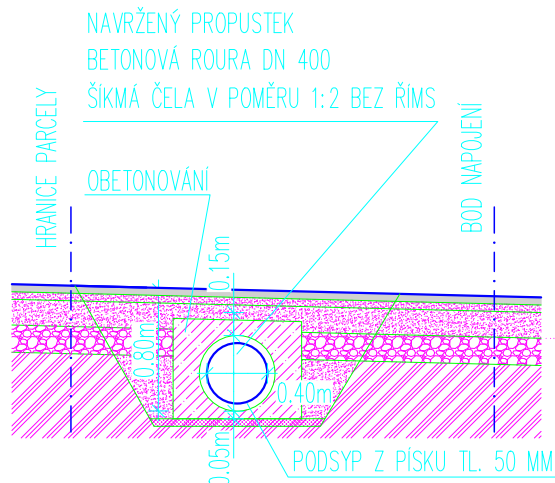


ASFALTOVÝ KOBEREC ACO 11+	50 mm
SPOJOVACÍ POSTŘÍK Z ASF. EMULZE 0,70 kg/m ² PS-E	
OBALOVANÉ KAMENIVO ACP 16+	50 mm
INFILTRAČNÍ POSTŘÍK Z ASF. EMULZE 1,50 kg/m ² PI-E	
ŠTĚRKODRŤ ŠD fr. 0–32 mm	170 mm
ŠTĚRKODRŤ ŠD fr. 0–63 mm	180 mm
CELKEM	450 mm

POZEMKY U RD	ZATR. PLOCHA	OBRUBNÍK	KOMUNIKACE	KRAJN.	ZATR. PLOCHA
--------------	--------------	----------	------------	--------	--------------

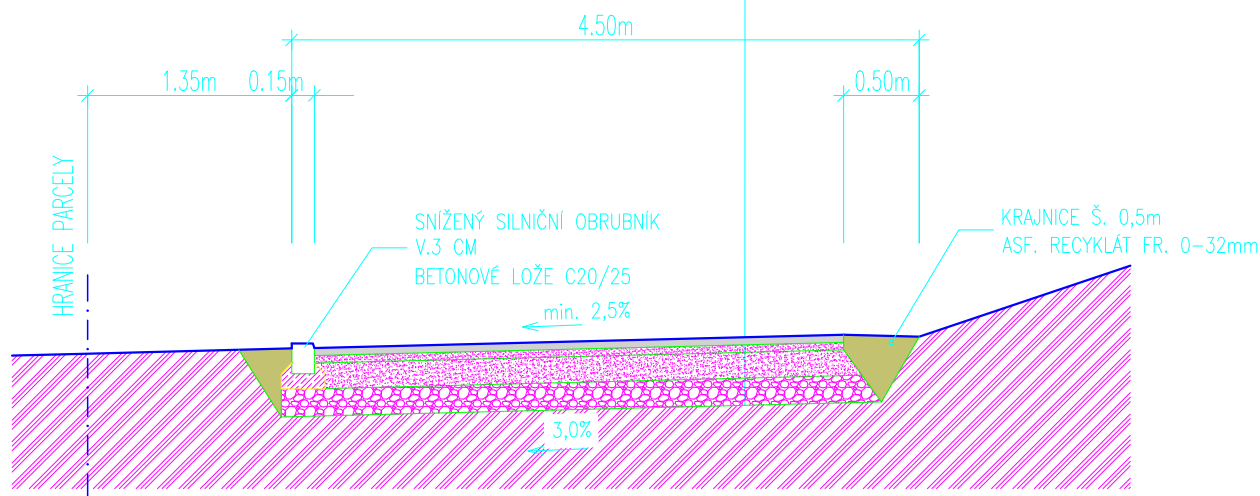

Projekt VÝSTAVBA MÍSTNÍ KOMUNIKACE VE VNOROVICÍCH	Zodpovědný projektant Ing. Evžen Krutiš		Projektant Ing. Jiří Kopr, Ing. et Ing. Radim Kopr	
	Investor Obec Staré Hobzí Staré Hobzí 35, 378 71 Staré Hobzí			
Část C - STAVEBNÍ ČÁST Název výkresu VZOROVÝ PŘÍČNÝ ŘEZ	Stupeň PD Stavební řízení		Zakázka 620322	Číslo výkresu 02
	Místo Vnorovice		Měřítko 1:50	Paré
	Okres J. Hradec		Datum 11/2022	



f-plan
spol. s r. o.

inženýrská činnost > projekční práce > realizace staveb

f-plan, spol. s r. o., náměstí Míru 460, 378 81 Slavonice | IČO: 260 89 297 | DIČ: CZ26089297 | tel.: 384 493 323 | mob.: 605 288 053 | fax: 384 493 525 | f-plan.cz