


PODÉLNÝ PROFIL 1:500/50

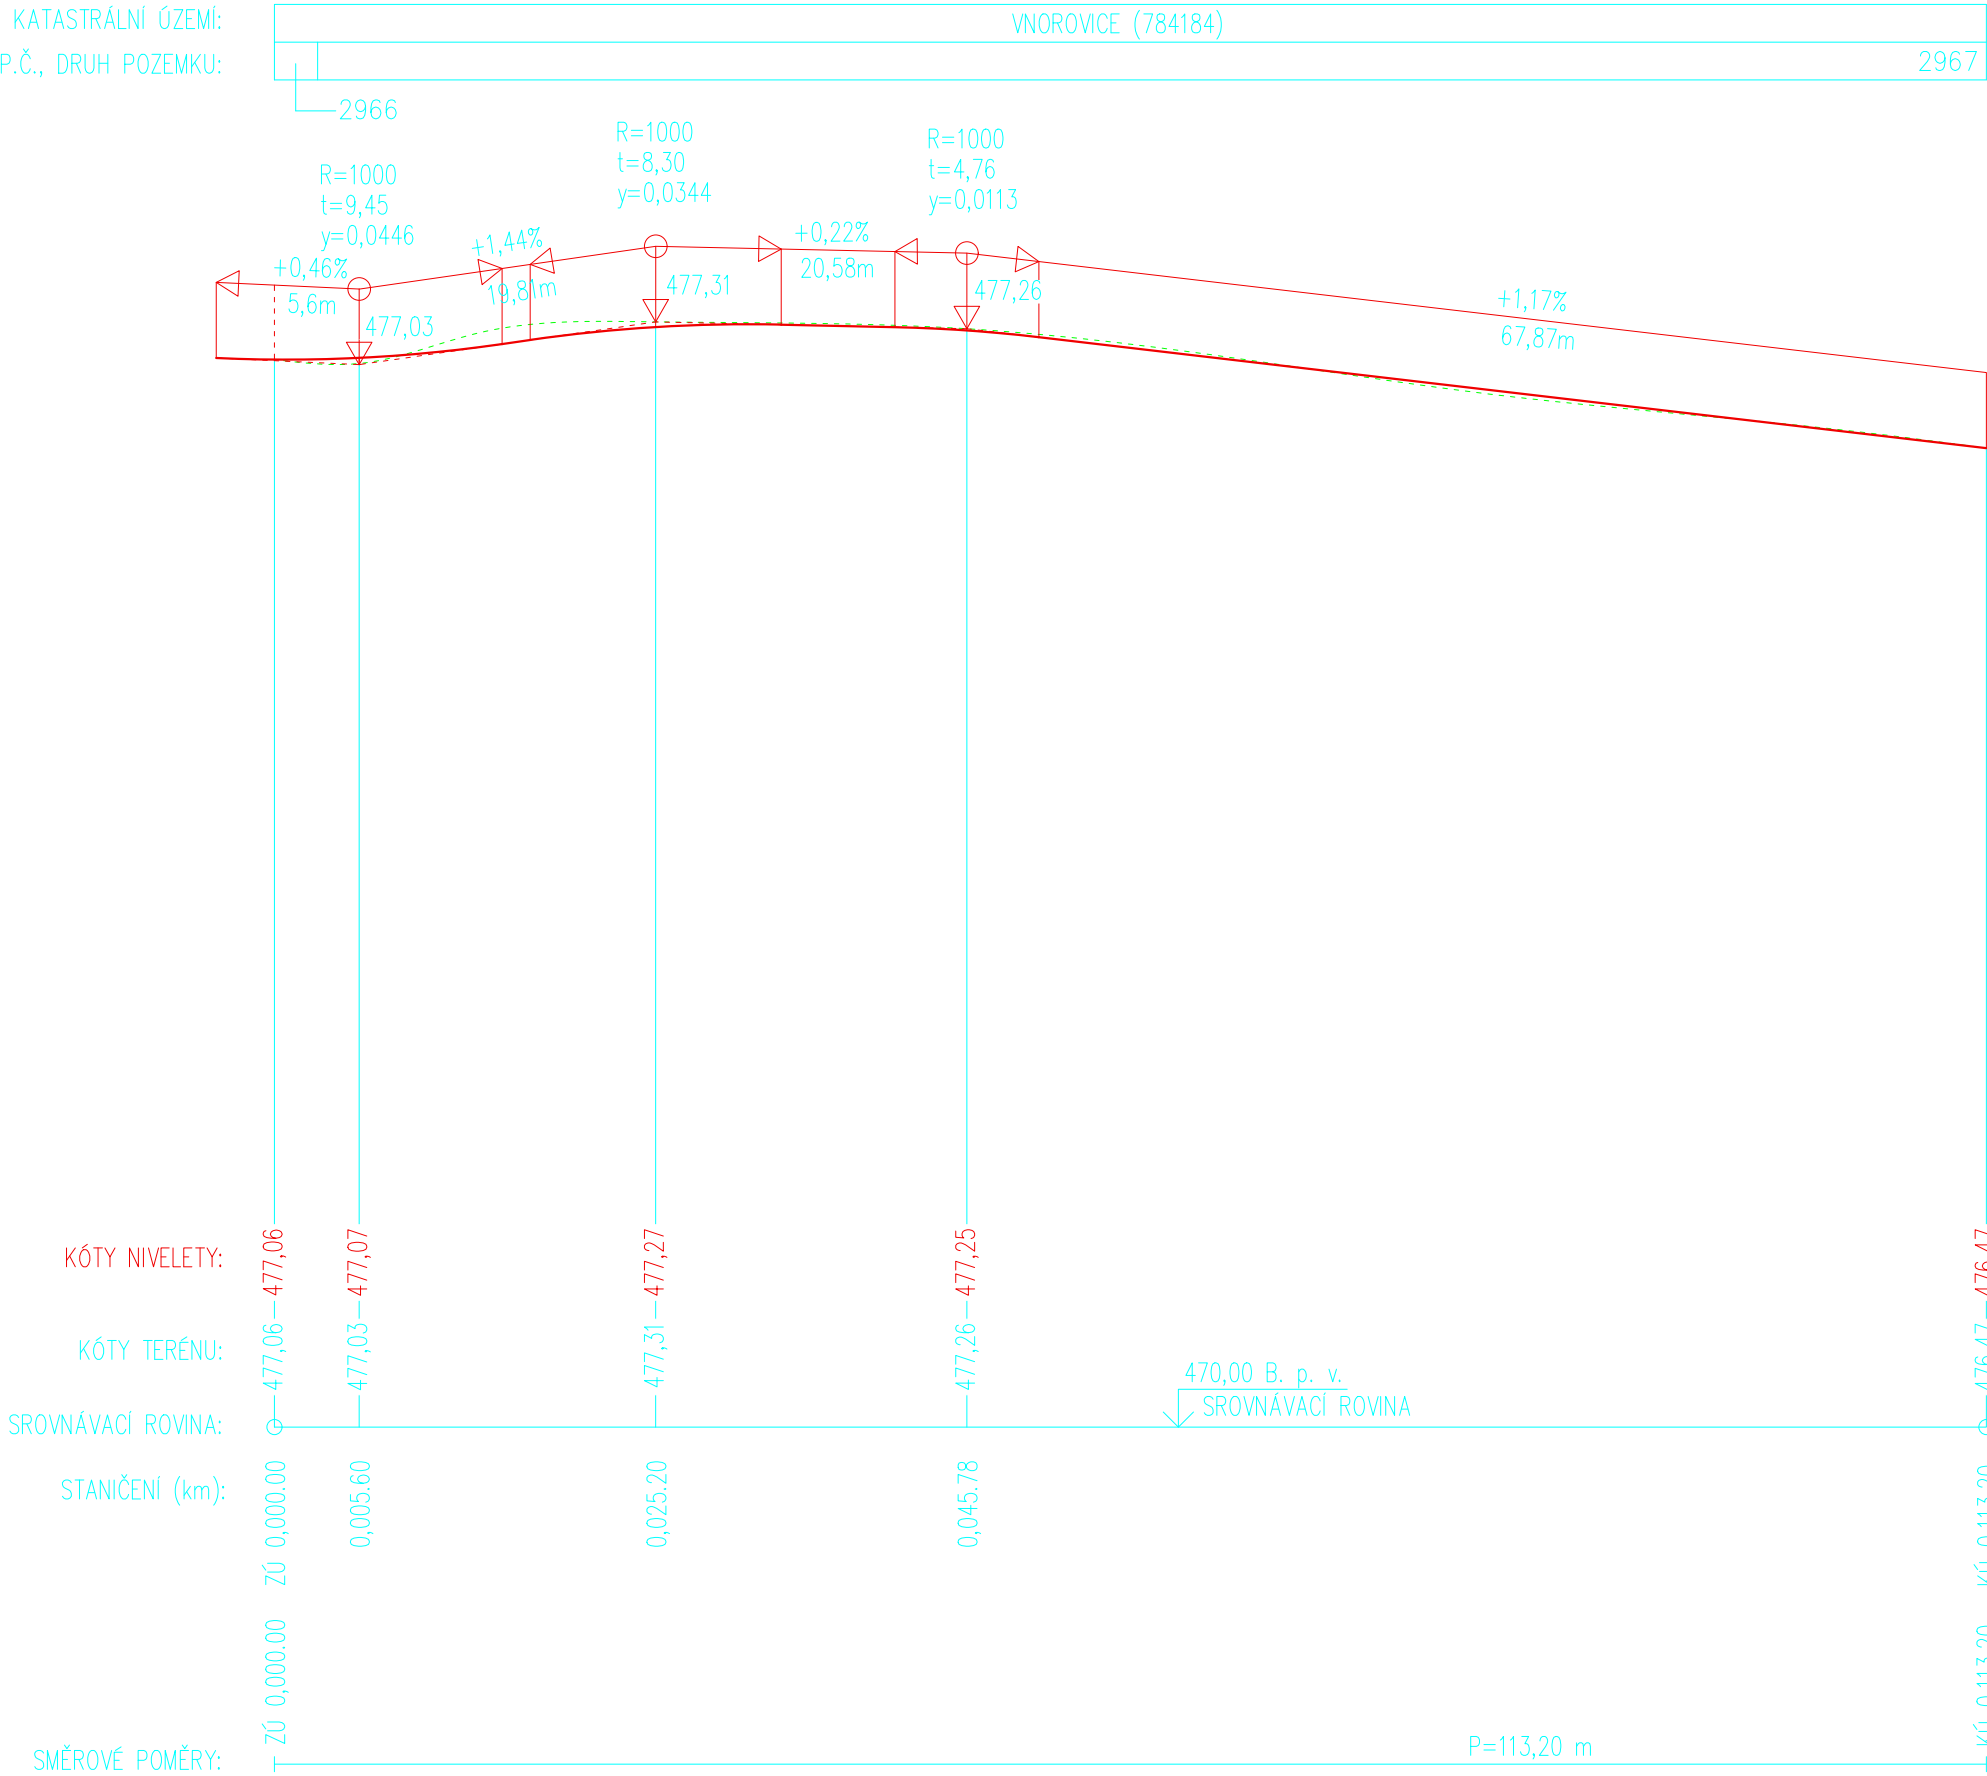

Projekt VÝSTAVBA MÍSTNÍ KOMUNIKACE VE VNOROVICÍCH	Zodpovědný projektant Ing. Evžen Krutiš	Projektant Ing. Jiří Kopr, Ing. et Ing. Radim Kopr	
	Investor Obec Staré Hobzí Staré Hobzí 35, 378 71 Staré Hobzí		
Část C - STAVEBNÍ ČÁST Název výkresu PODÉLNÝ PROFIL KOMUNIKACE	Stupeň PD Stavební řízení	Zakázka 620322	Číslo výkresu 04
	Místo Vnorovice	Měřítko 1:50/1:500	Paré
	Okres J. Hradec	Datum 11/2022	

f-plan

spol. s r. o.

inženýrská činnost > projekční práce > realizace staveb

f-plan, spol. s r. o., náměstí Míru 460, 378 81 Slavonice | IČO: 260 89 297 | DIČ: CZ26089297 | tel.: 384 493 323 | mob.: 605 288 053 | fax: 384 493 525 | f-plan.cz