



# MĚSTSKÝ ÚŘAD DAČICE

Odbor životního prostředí

KRAJÍŘOVA 27, 380 13 DAČICE I

O



dacivp22v00701

Toto rozhodnutí nabylo  
právní moci dne: *19.10.2022*



Váš dopis zn.:

Ze dne:

Naše č.: DACI/22596/22/OŽP

Spis. značka: 2344-2022/BOTK

Vyřizuje: Ing. Kateřina Boturová

Telefon: 384401217

E-mail: boturova@dacice.cz

Datum: 15.09.2022

Dle rozdělovníku

## ROZHODNUTÍ

Městský úřad Dačice, odbor životního prostředí, jako správní orgán příslušný podle § 61 zák. č. 128/2000 Sb., o obcích (obecním zřízení), ve znění pozdějších předpisů, který je podle § 11 zák. č. 500/2004 Sb., správní řád (dále jen „správní řád“), místně příslušný správní orgán, jako vodoprávní úřad věcně příslušný podle ustanovení § 104 odst. 2 písm. c) a § 106 odst. 1 zákona č. 254/2001 Sb., o vodách a o změně některých zákonů (vodní zákon), ve znění pozdějších předpisů (dále jen „vodní zákon“) a podle § 15 odst. 1 písm. d) zákona č. 183/2006 Sb., o územním plánování a stavebním řádu (stavební zákon), ve znění pozdějších předpisů (dále jen „stavební zákon“), jako speciální stavební úřad, rozhodl o žádosti Města Dačice, IČO: 002 46 476, Krajířova 27/I, 380 13 Dačice (dále jen „žadatel“ nebo „stavebník“), takto:

### I. vydává společné povolení

Městu Dačice, IČO: 002 46 476, Krajířova 27/I, 380 13 Dačice

podle ustanovení § 94p odst. 1 stavebního zákona pro stavbu s názvem: „Oprava části kanalizace – ulice Bezručova, Dačice“.

#### Druh stavby:

Obnova části stávající kanalizace pro veřejnou potřebu, zvětšení dimenze, změna trasy a vybudování dvou nových vpustí.

Účel užití vodního díla uvedeného v příloze č. 4 vyhlášky č. 414/2013 Sb., o rozsahu a způsobu vedení evidence rozhodnutí, opatření obecné povahy, závazných stanovisek, souhlasů a ohlášení, k nimž byl dán souhlas podle vodního zákona, a částí rozhodnutí podle zákona o integrované prevenci (o vodoprávní evidenci), v platném znění, dle číselníku Č11: 99 – jiné

#### Stručný technický popis:

Předmětem projektové dokumentace (vypracoval a ověřil Ing. Tomáš Kokta, ČKAIT 0100844, autorizovaný inženýr pro vodohospodářské stavby, datum projektu 03/2022) pro společné povolení je obnova části stávající splaškové kanalizace pro veřejnou potřebu v ulici Bezručova v Dačicích, zvětšení dimenze potrubí a drobné změny trasy pravostranného přítoku v rámci jedné parcely (KN 2820/11) – vytvoření dvou nových uličních vpustí a trasy splaškové kanalizace dlouhé 5,5 m.

#### **STAVBA:**

SO 301 – Kanalizační stoka

#### **Základní parametry stavby:**

Spojovatelka	ID DS	Elektronická adresa podatelny	Bankovní spojení	IČO / DIČ	Úřed. hodiny
384 401 211	s5ebypd	e-podatelna@dacice.cz	ČS, a. s., Jindřichův Hradec č. ú. 0603143369/0800	00246476 CZ00246476	Po,St 8 <sup>00</sup> -17 <sup>00</sup> Pá 8 <sup>00</sup> -14 <sup>00</sup>

## SO 301 – KANALIZAČNÍ STOKA

- Obnovovaná část kanalizace kameninová – DN 500 v délce 16,3 m (úsek S1-S3).
- Nová trasa kanalizace kameninová – DN 300 v délce 5,5 m (úsek S2-S4 s napojením do šachty S2).
- Dvě stávající a dvě nové revizní šachty.
- Zrušení úseku spádištní šachta S1.

### Podrobnější popis trasy a technického řešení dle projektové dokumentace:

Návrhu rozsahu opravy kanalizace a dimenze potrubí předcházely podrobný hydrotechnický výpočet dešťového odtoku z příslušného povodí. V této části potrubí dochází při velkých průtocích k turbulentnímu soutoku, velkému provzdušnění odpadních vod a snížení kapacity odtoku ze šachty S3. Na tomto základě bylo navrženo napojení pravostranného přítoku posunuto níže – do šachty S2, úsek S1-S3 je navržen v DN 500 mm a dojde ke zrušení spádištní šachty S1, tj. dosažení větší rychlosti, a tedy i kapacity potrubí, zajištění plynulého – laminárního odtoku do úseku 1-S1.

Kanalizační úsek 1-S1 bude ponechán stávající. Trasa navržené kanalizace je ve většině úseku původní, s výjimkou napojovacího úseku S2-S4 pravostranného přítoku Bezručova. Nová stoka (5,5 m) je navržena v jednotném sklonu od místa odtoku z šachty S1 k odtoku ze šachty S3 – cca 130 ‰.

Revizní šachty jsou navrženy z prefabrikovaných dílců, železobetonové DN 1000/120 mm, poklopy budou litinové o průměru 600 mm, tř. D400.

Součástí stavby je také zrušení – fyzické odstranění stávající kanalizace v rozsahu navržené opravy, kdy dojde k sejmutí poklopů st. šachet, rozebrání vstupních komínů, v rámci zemních prací budou vybourána šachtová dna a betonové potrubí DN 400.

### Obnova dotčených ploch (terénní úpravy)

Po provedení kanalizace a zásypu rýh, bude následovat obnova konstrukcí místní komunikace v Bezručově ulici. Předpokládána a v rozpočtu zahrnutá skladba je 40 cm kameniva hrubého drceného (20 cm 0-63 mm, 20 cm 0-32 mm) a 2 x 5 cm asfaltobeton (ACL 22, ACO 11).

### Místo stavby:

Pozemky dotčené stavbou: p.č. 2820/1 (ostatní plocha/ostatní komunikace) a 2434/11 (ostatní plocha/ostatní komunikace) v obci Dačice, k.ú. Dačice, kraj Jihočeský. Pozemky dotčené rušením potrubí: 2820/1 (ostatní plocha/ostatní komunikace) v obci Dačice, k.ú. Dačice, kraj Jihočeský.

Zájmová lokalita se nachází na pozemku p.č. 2945/31 obci a k.ú. Dačice, vodní útvar **povrchových vod**: DYJ 0070 „Moravská Dyje od toku Myslůvka po státní hranici“ a ve vodním útvaru **podzemních vod**: ID 65401 „Krystalinikum v povodí Dyje – západní část“, č.h.p.: 4-14-01-0240-0-00, HGR: 6540 Krystalinikum v povodí Dyje.

*Určení polohy místa stavby (orientačně souřadnicemi určenými v souřadnicovém systému JTSK):*

*X: 1 162 995,03 Y: 684 488,90 (Š1)*

*X: 1 162 994,28 Y: 684 502,17 (Š2)*

*X: 1 162 994,13 Y: 684 505,14 (Š3)*

*X: 1 162 997,97 Y: 684 506,27 (Š4)*

Pro umístění a provedení a užívání stavby vodního díla se podle ustanovení § 94p odst. 1 stavebního zákona současně stanoví tyto podmínky a povinnosti:

1. **Stavba vodního díla bude provedena podle projektové dokumentace (vypracoval a ověřil Ing. Tomáš Kokta IČO: 466 75 230, Zborovská 199/III, 377 01 Jindřichův Hradec, ČKAIT 0100844, autorizovaný inženýr pro vodohospodářské stavby, datum projektu 03/2022) ověřené vodoprávním úřadem. Případné změny nesmí být provedeny bez předchozího projednání nebo povolení vodoprávního úřadu.**
2. Před zahájením stavby vodního díla bude na viditelném místě u vstupu na staveniště umístěn štítek „**Stavba povolena**“, který obdrží stavebník, jakmile toto rozhodnutí nabude právní moci. Štítek musí být chráněn před povětrnostními vlivy, aby údaje na něm uvedené zůstaly čitelné a ponechán na staveništi do kolaudace stavby vodního díla.

3. Používané mechanizační prostředky musí být v dobrém technickém stavu a musí být dodržována preventivní opatření k zabránění případným úkapům či únikům ropných látek.
4. **Stavba vodního díla bude dokončena do 31.07.2023. Před jejím dokončením požádá stavebník o vydání kolaudačního souhlasu.** K závěrečné kontrolní prohlídce předloží investor doklady podle § 22 a vyhlášky č. 183/2018 Sb., o náležitostech rozhodnutí a dalších opatření vodoprávního úřadu a o dokladech předkládaných vodoprávnímu úřadu, ve znění pozdějších předpisů, **zejména pak:** *projekt skutečného provedení stavby s vyznačením případných změn (vč. kladečského plánu skutečného provedení a tabulky materiálu potrubí); zápis o odevzdání a převzetí stavby, pokud byl pořízen; atesty použitých materiálů; dokumentace geodetické části skutečného provedení stavby u staveb technické a dopravní infrastruktury (u podzemních sítí technického vybavení ještě před jejich zakrytím), včetně polohopisných souřadnic X, Y v systému JTSK; stavební deník; potvrzení jednotlivých správců inženýrských sítí o neporušení distribučních soustav; kamerová zkouška kanalizace, protokoly o zkoušce vodotěsnosti stok; další stanovené doklady dle jednotlivých požadavků správců inženýrských sítí; doklady o nakládání s odpady vzniklými stavební činností, aj.*
5. **Při provádění stavby musí být dále dodrženy tyto podmínky a požadavky vyplývající z (e):**
  - Vyjádření Městského úřadu Dačice, odboru dopravy, č.j.: DACI/10637/22/ODO, spis. zn.: 179-2022/PROM
  - Vyjádření ČEVAK, a. s., č.j.: O22070174581 ze dne 15.03.2022
  - Vyjádření EG.D, a .s., vyjádření o existenci zařízení distribuční soustavy a podmínkách práce v jeho blízkosti zn.: Z0980-26167836 ze dne 18.02.2022 (el. síť)
  - Vyjádření EG.D, a .s., vyjádření o existenci zařízení distribuční soustavy a podmínkách práce v jeho blízkosti zn.: J45651-27057041 ze dne 01.04.2022 (el. síť)
  - Vyjádření EG.D, a .s., vyjádření k žádosti o souhlas se stavbou a činností v ochranném pásmu zařízení distribuční soustavy zn.: Z0980-26167836 ze dne 18.02.2022 (plyn)
  - Vyjádření CETIN, a. s., o existenci sítí, č.j.: 554641/22 ze dne 17.02.2022
  - Vyjádření CETIN, a. s., pro společné územní a stavební řízení, č.j.: 681441/22 ze dne 10.06.2022
  - Vyjádření Technických služeb Dačice, s. r. o., ze dne 13.04.2022

Vyjádření a stanoviska jsou nedílnou součástí ověřené projektové dokumentace stavby vodního díla, která bude investorovi doručena po nabytí právní moci tohoto rozhodnutí.

#### Účastníci řízení dle § 27 odst. 1 správního řádu:

- Město Dačice, IČO: 002 46 476, Krajčířova 27/I, 380 13 Dačice
- Jitka Kozáková, nar. 06.08.1977, Bezručova 561, Dačice V, 380 01 Dačice

## **II. upouští**

podle ustanovení § 14 odst. 4 zákona o vodovodech a kanalizacích **od zpracování nového kanalizačního řádu.**

#### Účastník řízení dle § 27 odst. 1 písm. a) správního řádu:

- Město Dačice, IČO: 002 46 476, Krajčířova 27/I, 380 13 Dačice

## **O d ů v o d n ě n í**

Městský úřad Dačice, odbor životního prostředí, obdržel dne 09.05.2022, reg. pod č.j.: DACI/11741/22/OŽP, žádost Města Dačice IČO: 002 46 476, Krajčířova 27/I, 380 13 Dačice, o vydání společného povolení ke stavbě vodního díla s názvem: „Oprava části kanalizace – ulice Bezručova, Dačice“.

Vodoprávní úřad oznámil zahájení řízení ve věci vydání společného povolení pro stavbu vodního díla podle § 94m stavebního zákona dne 15.08.2022 písemností č.j.: DACI/19918/22/OŽP, spis. zn.: 2344-2022/BOTK. Podle § 94m stavebního zákona se mohli účastníci řízení a dotčené orgány vyjádřit k podkladům rozhodnutí do 15 dnů od doručení oznámení o zahájení řízení. Pro uplatňování námitek

byli účastníci řízení poučeni v oznámení o zahájení řízení. Současně jim bylo umožněno nahlédnout do příslušných podkladů, které jsou předmětem řízení. Od místního šetření bylo upuštěno.

Při vodoprávním řízení bylo zjištěno:

- a) Projektová dokumentace byla vypracována a ověřena Ing. Tomášem Koktou IČO: 466 75 230, Zborovská 199/III, 377 01 Jindřichův Hradec, ČKAIT 0100844, autorizovaným inženýrem pro vodohospodářské stavby, datum projektu 03/2022
- b) Závazné stanovisko orgánu územního plánování nebylo vydáno ve lhůtě do 30 dnů ode dne, kdy byl správní orgán o vydání závazného stanoviska požádán. Z toho důvodu se závazné stanovisko orgánu územního plánování podle § 4 odst. 9 zákona č. 183/2006 Sb., o územním plánování a stavebním řádu ve znění pozdějších předpisů, považuje za souhlasné a bez podmínek.
- c) Stavba je v souladu s Plánem rozvoje vodovodů a kanalizací Jihočeského kraje.
- d) Vodoprávní úřad ověřil, že má žadatel v případě stavby na pozemcích, které nejsou v jeho vlastnictví, souhlas vlastníků těchto pozemků v souladu s ustanovením § 184a stavebního zákona.
- e) Vodoprávní úřad zajistil vzájemný soulad předložených stanovisek dotčených orgánů vyžadovaných zvláštními předpisy a zjistil, že jejím uskutečněním nejsou ohroženy zájmy chráněné stavebním zákonem, předpisy vydanými k jeho provedení a zvláštními předpisy. Umístění stavby je v souladu se schválenou územně plánovací dokumentací a vyhovuje obecným požadavkům na výstavbu.

Stavebníku byly ve výroku tohoto rozhodnutí stanoveny podmínky pro provedení výše uvedené stavby a současně správní orgán přenesl do podmínek společného povolení jednotlivá vyjádření účastníků řízení a správců inženýrských sítí. Jejich dodržování bude kontrolováno při dílčích kontrolních prohlídkách stavby, popř. pak souhrnně při závěrečné kontrolní prohlídce stavby. Okruh účastníků řízení byl stanoven v souladu § 94k stavebního zákona. Oznámení rovněž obsahovalo poučení účastníků řízení podle § 94n odst. 3 stavebního zákona.

Byla stanovena podmínka používání mechanizačních prostředků v dobrém technickém stavu a dodržování preventivních opatření k zabránění případným úkapům či únikům ropných látek. Tyto podmínky byly stanoveny tak, aby nedošlo k negativnímu ovlivnění jakosti povrchových a podzemních vod.

Protože investor předložil k žádosti veškeré potřebné náležitosti, nikdo z účastníků řízení ani dotčených orgánů nepodal již žádných dalších připomínek nebo námitek, které by bránily vydání společného povolení, z hlediska zájmů daných platným Národním plánem povodí Dunaje a Plánem dílčího povodí Dyje je uvedený záměr možný, neboť lze předpokládat, že realizací záměru nedojde ke zhoršení stavu vodního útvaru, a nebude mít za následek nedosažení jeho dobrého stavu, vydal proto Městský úřad Dačice v řízení vedeném podle ustanovení § 94p stavebního zákona společné povolení pro stavbu s názvem: „Oprava části kanalizace – ulice Bezručova, Dačice“.

#### **Poučení účastníků**

Proti tomuto rozhodnutí může účastník řízení podat podle § 81 správního řádu a následujících odvolání, ve kterém uvede, v jakém rozsahu se rozhodnutí napadá a dále namítaný rozpor s právními předpisy nebo nesprávnost rozhodnutí nebo řízení, jež mu předcházelo, ve lhůtě 15 dnů ode dne jeho oznámení ke Krajskému úřadu – Jihočeský kraj podáním učiněným u Městského úřadu Dačice. Odvolání se podává s potřebným počtem stejnopisů tak, aby jeden stejnopis zůstal správnímu orgánu, a aby každý účastník dostal jeden stejnopis. Nepoda-li účastník potřebný počet stejnopisů, vyhotoví je Městský úřad Dačice na jeho náklady. Podané odvolání má v souladu s § 85 odst. 1 správního řádu odkladný účinek. Odvolání jen proti odůvodnění rozhodnutí je nepřípustné.

### Upozornění

Před zahájením stavebních prací je stavebník – investor povinen zajistit vytýčení všech podzemních a nadzemních inženýrských sítí, aby nedošlo k jejich případnému poškození. Zároveň je povinen dodržet podmínky správců těchto sítí. Dle § 152 stavebního zákona má stavebník povinnost ohlásit vodoprávnímu úřadu předem termín zahájení stavby a název a sídlo stavebního podnikatele, který bude stavbu provádět.

Podle § 160 odst. 1 stavebního zákona může provádět stavbu jako zhotovitel jen stavební podnikatel, který při její realizaci zabezpečí odborné vedení provádění stavby stavbyvedoucím. Dále je povinen zabezpečit, aby práce na stavbě, k jejichž provádění je předepsáno zvláštní oprávnění, vykonávaly jen osoby, které jsou držiteli takového oprávnění.

Narušené pozemky a zařízení v cizí správě uvede investor vlastním nákladem do původního stavu. Případné škody na cizím pozemku způsobené stavbou uhradí investor podle příslušných předpisů.



Ing. Lukáš Skořepa  
vedoucí odboru

**Přílohy pro stavebníka:**  
*(po nabytí právní moci rozhodnutí)*

1. Ověřená projektová dokumentace stavby vodního díla
2. Štítek „Stavba povolena“

#### **Doručí se:**

**Účastníci vodoprávního řízení nebo jejich zmocněnci**  
*(doporučeně do vlastních rukou, zmocněnci, zákonnému zástupci nebo datovou schránkou)*

**Účastník řízení dle § 94k písm. a) stavebního zákona:**

- Město Dačice, IČO: 002 46 476, Krajčírova 27/I, 380 13 Dačice

**Účastník řízení dle § 94k písm. b) stavebního zákona:**

- Město Dačice, IČO: 002 46 476, Krajčírova 27/I, 380 13 Dačice

**Účastník řízení dle § 94k písm. b) stavebního zákona:**

- Město Dačice, IČO: 002 46 476, Krajčírova 27/I, 380 13 Dačice
- Jitka Kozáková, nar. 06.08.1977, Bezručova 561, Dačice V, 380 01 Dačice
- Vodovod Landštejn, IČO: 608 17 771, Krajčírova 27, Dačice I, 380 01 Dačice

**Účastník řízení dle § 94k písm. e) stavebního zákona:**

- Bc. Milena Stejskalová, nar. 25.05.1977, Brodská 1833/14, Žďár nad Sázavou 3, 591 01 Žďár nad Sázavou
- Marie Stejskalová, nar. 14.09.1955, Třída 9. května 38, Dačice V, 380 01 Dačice
- Hana Bártů, nar. 24.03.1967, Bezručova 553, Dačice V, 380 01 Dačice
- Luboš Bártů, nar. 05.08.1988, Bezručova 553, Dačice V, 380 01 Dačice
- Michal Holan, nar. 17.02.1997, Bezručova 445, Dačice V, 380 01 Dačice
- Petr Holan, nar. 16.10.1993, Bezručova 445, Dačice V, 380 01 Dačice
- Václav Bubeník, nar. 27.05.1974, Třída 9. května 18, Dačice V, 380 01 Dačice
- Kozáková Jitka, nar. 06.08.1977, Bezručova 561, Dačice V, 380 01 Dačice
- Město Dačice, IČO: 002 46 476, Krajčírova 27/I, 380 13 Dačice
- EG.D, a.s., IČO: 280 85 400, Lidická 1873/36, Černá Pole, 602 00 Brno

***Dotčený orgán:***

- Městský úřad Dačice, odbor stavební úřad, OÚP, Krajčírova 27/I, 380 13 Dačice
- Městský úřad Dačice, odbor dopravy, Krajčírova 27/I, 380 13 Dačice




Počet listů: 3  
Počet příloh: 1 (situační výkres)



**Příloha k rozhodnutí čj.: Dac/22/596/22/02P**  
**ze dne: 15.9.2022** š.zu.: 2349-2022/BOTK

PODZEMNÍ VĚDĚNÍ JSOU ZAKRESLENA POUZE ORIENTAČNĚ, PŘED ZAMĚŘENÍM STAVBY JE NUTNÉ PŘESNĚ VYTYČENÍ VŠECH PODZEMNÍCH VĚDĚNÍ V ZÁJMOVÉM ÚZEMÍ A VYZNAMENÁNÍ DLE PLÁTNÍČKY VÝHELEDNÍ A VYZNAMENÁNÍ PROVEDOU NA POŽADÁNÍ SPRÁVCI JEDNOTLIVÝCH STIT.  
 PŘI KRÍŽENÍ I SOUBĚHU SE STÁVAJÍCÍMI SÍTĚMI JE NUTNO RESPEKTOVAT JEJICH OCHRANNÁ PÁSMA.  
 KANALIZAČNÍ ŠAČHTA S3 BUDE Z DŮVODU MALÉHO ÚHLU MEZI STÁVAJÍCÍMI PŘÍTOKY DN 400, 500 PROVEDENA S MONOLITICKÝM DNEM, NA ODTOKU BUDE ZBETONOVÁNA ŠAČHTOVÁ VLOŽKA DN 500 NOVĚ VYBODOVÁNY BUDOU SOUTOKOVÁ A LOMOVÁ ŠAČHTA PRO PRAVOSTRANNÝ PŘÍTOK.  
 NOVOU ŠAČHTOU S1 BUDE NAHRAZENA PŮVODNÍ SPÁDÍŠTNÍ ŠAČHTA, KANALIZACE DN 500 MEZI S1 - S3 BUDE ULOŽENA V JEDNOTNÉM SKLONU.

**KANALIZAČNÍ STOKA "A" - KAMENINA DN 500 mm - DÉLKA 16,3 m**  
**KANALIZAČNÍ STOKA "A1" - KAMENINA DN 300 mm - DÉLKA 5,5 m**  
**4 KS VSTUPNÍCH KANALIZAČNÍCH ŠAČET D 1000/120 mm**

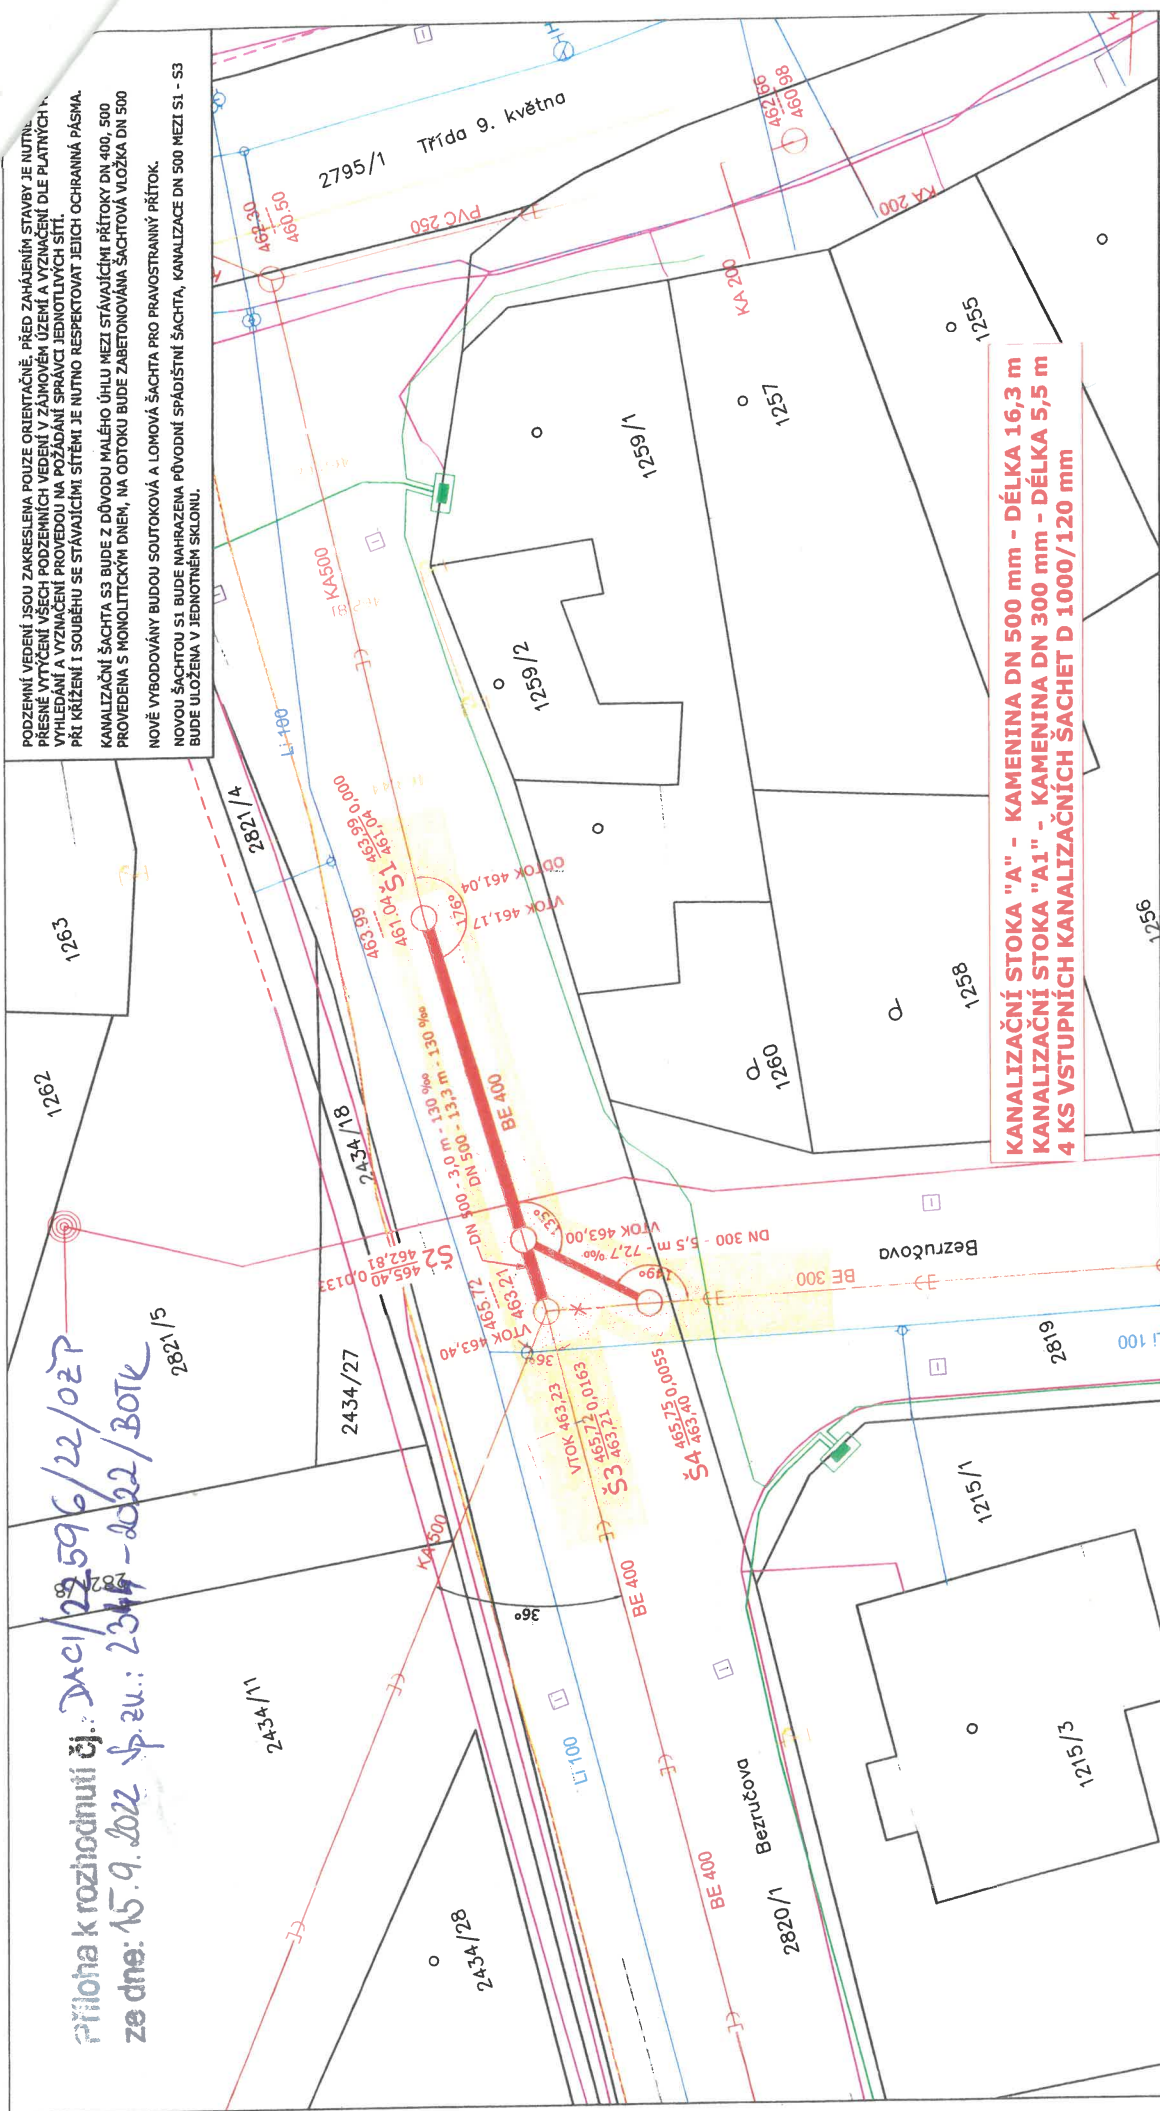

Zodp. projektant		Vypracoval	
Ing. Tomáš Kokta			
Kraj	Jihočeský	Místo	k.ú. Dačice
Investor	Město Dačice, Krajská 27/1, 380 01 Dačice	Účel	DŮR, DSP, DPS
<b>Oprava části kanalizace - ulice Bezručova</b>			
<b>Dačice</b>			
Příloha		Ozn. přílohy	
		<b>1:200</b>	
		<b>C2</b>	

Ing. T. Kokta, projektování VHS Zborovská 199/III, 377 01, J. Hradec ICO: 46 67 52 30	
Formát	2x A4
Datum	02/2022
Účel	DŮR, DSP, DPS
Číslo zakázky	
Číslo kopie	
Archiv. číslo	
Měřítko	

<b>BOD</b>	<b>X</b>	<b>Y</b>
Š1	1162995,03	684488,90
Š2	1162994,28	684502,17
Š3	1162994,13	684505,14
Š4	1162997,97	684506,27

**LEGENDA**

- STÁVAJÍCÍ VODOVOD
- STÁVAJÍCÍ KANALIZACE - JEDNOTNÁ
- KANALIZACE NAVRŽENÁ
- PLYNOVOD - E.ON
- KABELY SDĚLOVACÍ - CETIN
- KABELY SILOVÉ NN - E.ON

ODSTRANĚNÍ A OBNOVA KONSTR. KOMUNIKACE - VÝŘEZ ASFALTU

OCHRANNÉ PÁSMO KANALIZACE - OBOUSTRANNĚ 1,5 M OD LÍCE POTRUBÍ

PŮVODNÍ KANALIZACE V ÚSEKU S3-S4 BUDE ZRUŠENA (VYŘAZENA Z FUNKCE)