



Rozvaděč RK-1.část

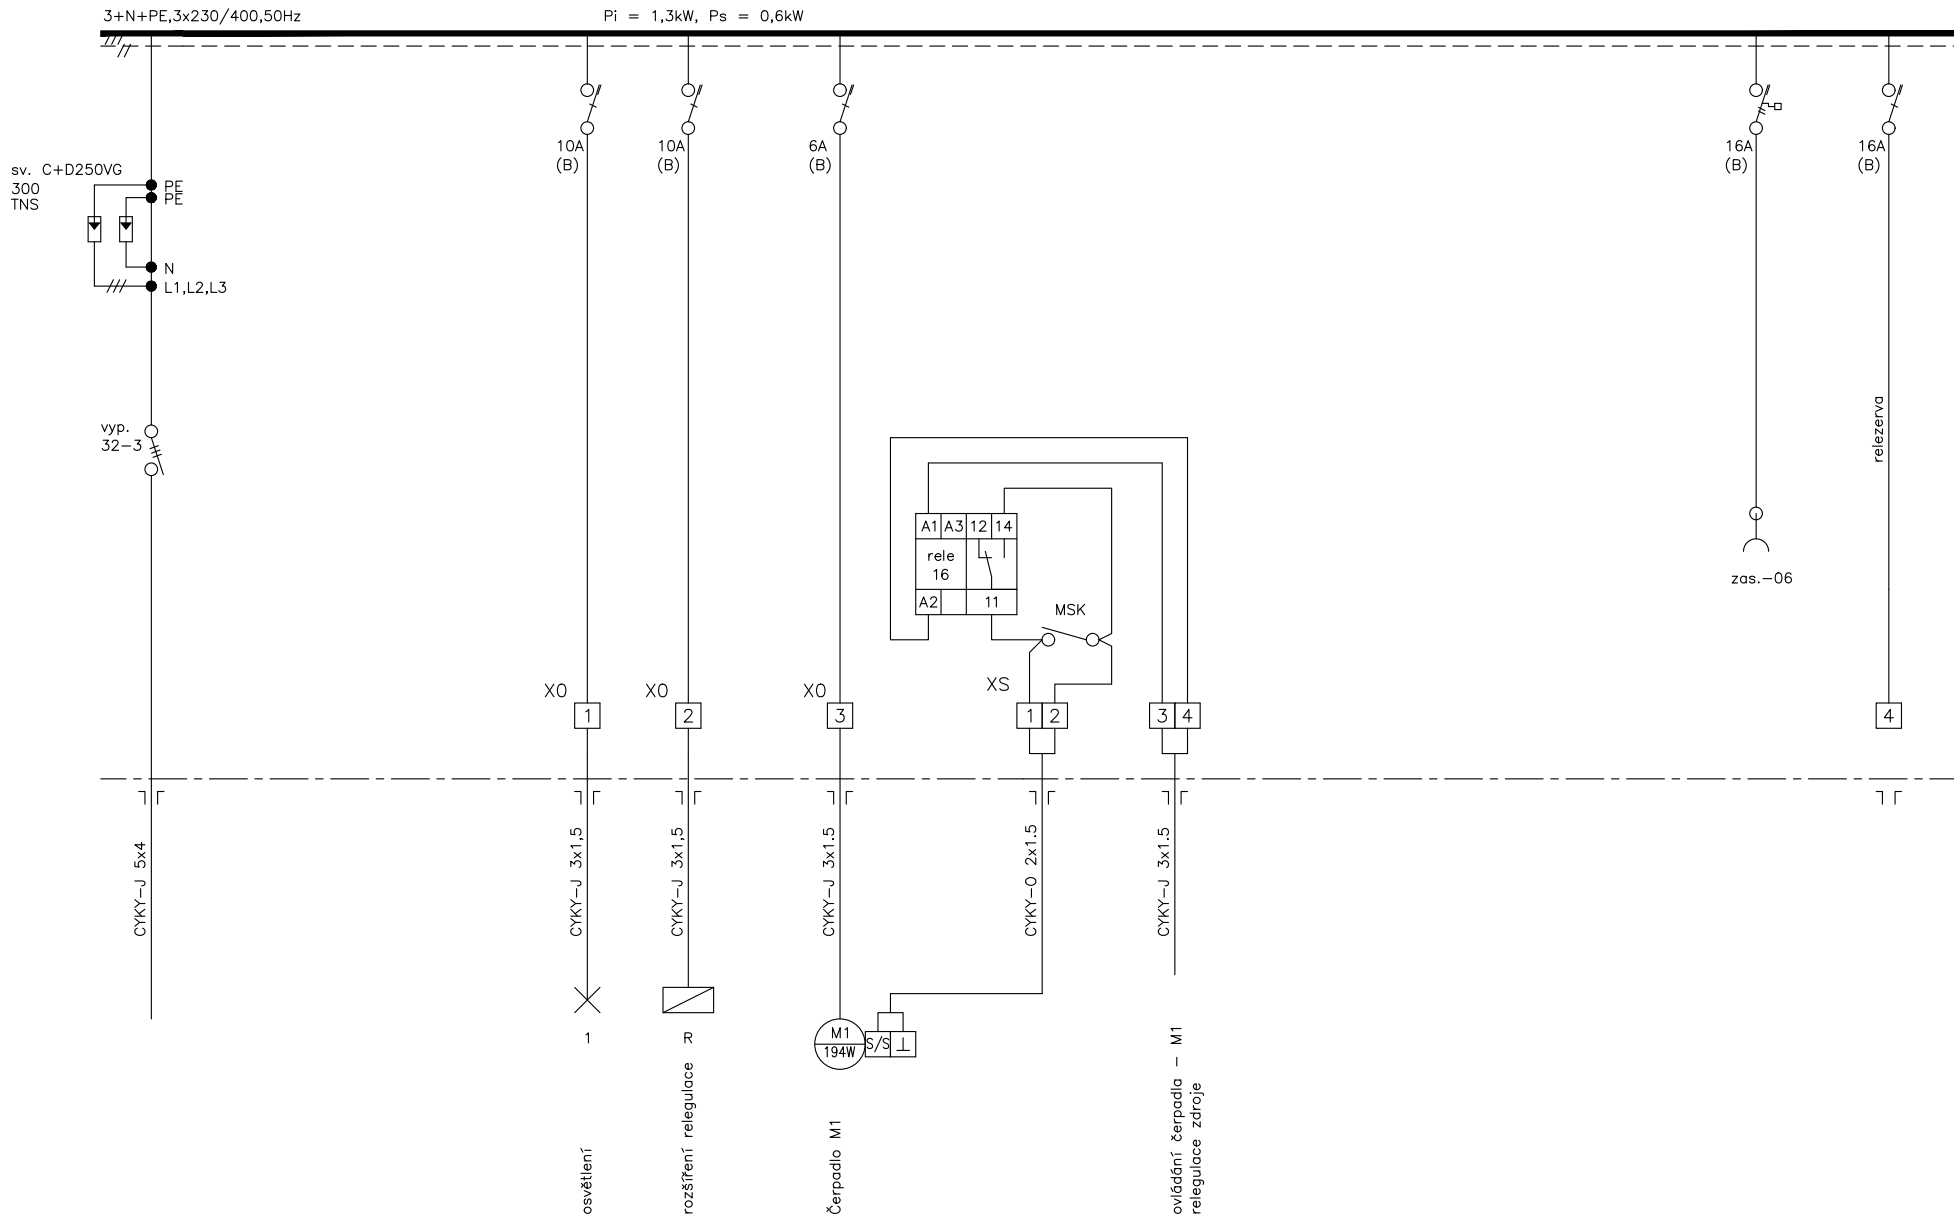


Bohumír Holec IČO 44057199 tel: 777–826 892	číslo zakázky:	datum:	vypracoval:	název zakázky:	název výkresu:	č. výkresu
	05–09–22	9/2022	B. Holec	Vytápění školního areálu B. Němcové, Dačice S0 03 – Tělocvična	Rozvaděč Rk – 1.část	602,1

Rozvaděč Rk 2.část

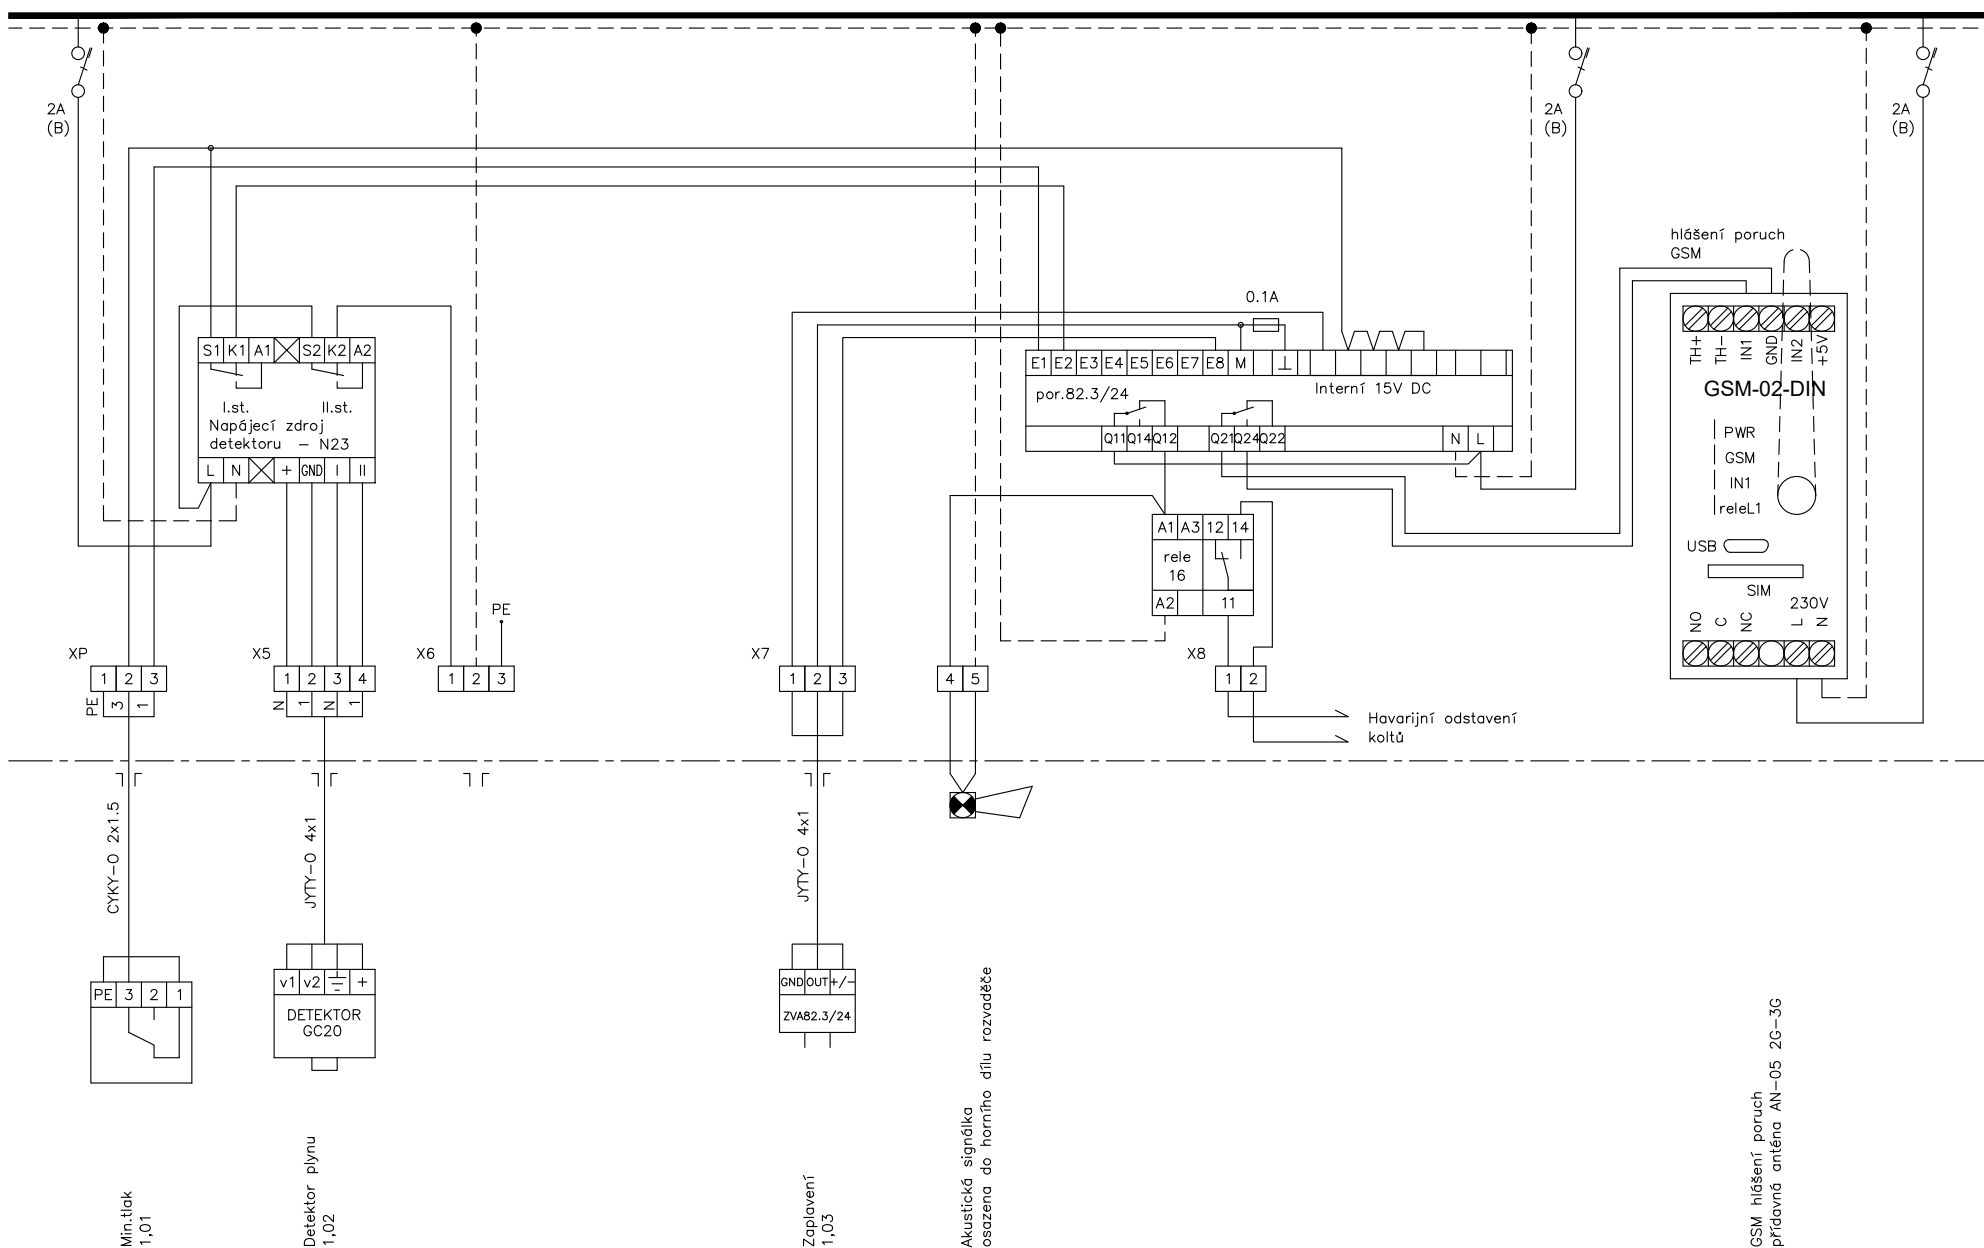

Bohumír Holec IČO 44057199 tel: 777-826 892	číslo zakázky: 05-09-22	datum: 9/2022	vypracoval: B. Holec	název zakázky: Vytápění školního areálu B. Němcové, Dačice SO 03 - Tělocvična	název výkresu: Rozvaděč Rk - 2.část	č. výkresu: 602,2
--	----------------------------	------------------	-------------------------	---	--	----------------------

Rozvaděč RK-3.část

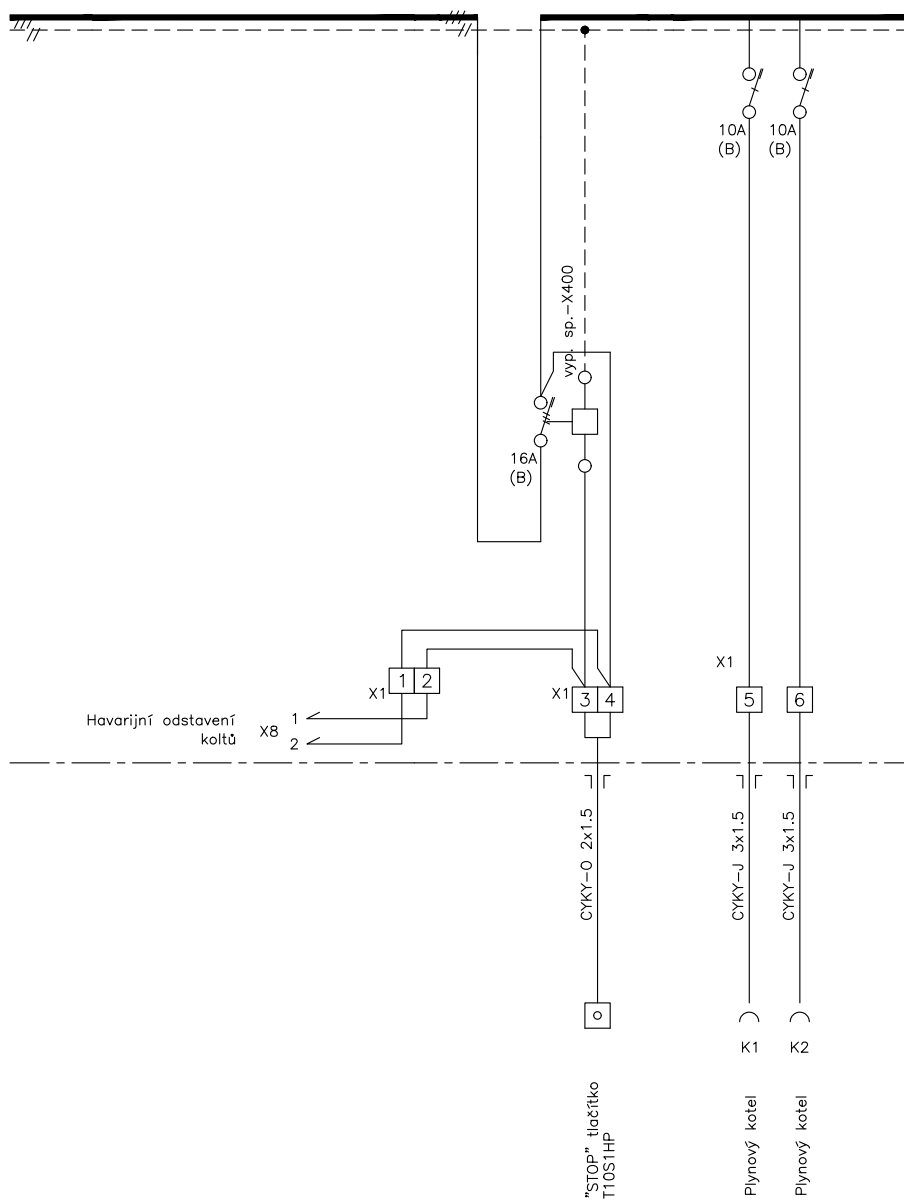

Rozvaděč RK

Oceloplechový 605x542x155/P-72DIN
Krytí: IP30/20
Přívod vývody horelem

- 1 x vyp-32-3
1 x sv. C+D250VG_TNS
3 x jistič-2B-1
1 x jistič-6B-1
4 x jistič-10B-1
1 x jistič-16B-1
1 x jistič-16B-3
1 x jis.+chr.-16B-N1-030AC
1 x vyp. sp.-X400
1 x spin.-10
2 x rele_RPR16
1 x sig.-95-AKUSTICKÁ_SIGNÁLKA
1 x zas.-06
1 x por.82.3/24-poruchová signalizace
1 x GSM-02-DIN
33xRS6
14xVÝVODKA

Provozní napětí:
3x230/400V, 50Hz
Ochranné opatření:
automatické odpojení od zdroje

Bohumír Holec	číslo zakázky:	datum:	vypracoval:	název zakázky:	název výkresu:	č. výkresu
IČO 44057199 tel: 777-826 892	05-09-22	9/2022	B. Holec	Vytápění školního areálu B. Němcové, Dačice SO 03 – Tělocvična	Rozvaděč Rk – 3.část	602,3