


# PŮDORYS – KANALIZACE

Gymnázium, Školní jídelna

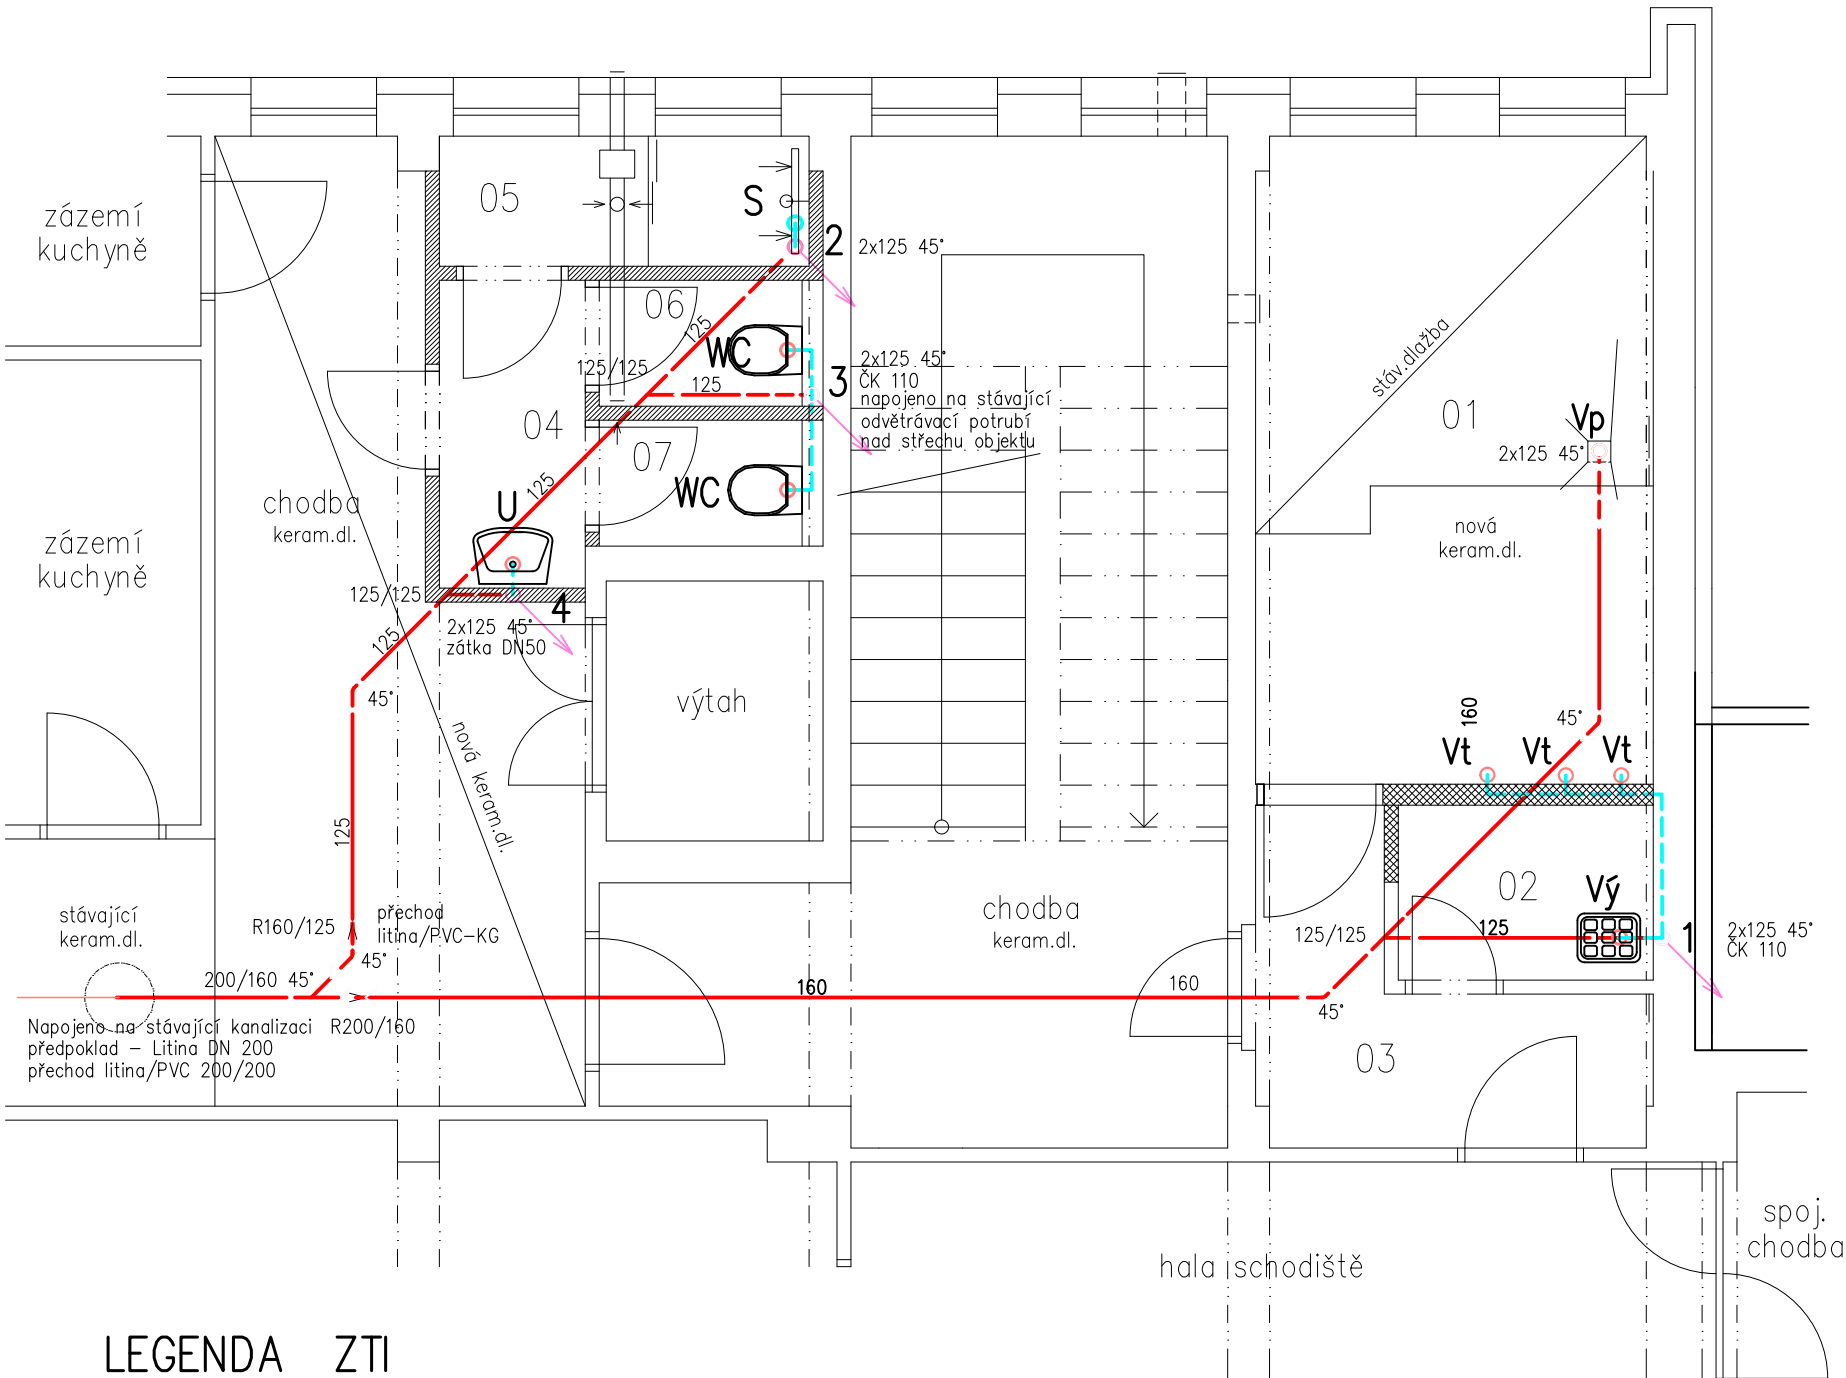

## LEGENDA MÍSTNOSTÍ

č.	účel
01	strojovna tepla
02	úklid
03	chodba
04	umývárna
05	sprcha
06	wc ž
07	wc ž

## LEGENDA POTRUBÍ

- připojovací potrubí PP-HT
- svodné kanalizační potrubí PVC-KG vedené v základech
- stávající potrubí splaškové kanalizace
- stoupací potrubí
- Minimální spád kanalizačního potrubí je 3‰.

## Poznámka:

Potrubí ležaté splaškové kanalizace bude v místě prostupu základovou konstrukcí vedeno v chráničce PVC KG SN8. Podrobnosti viz stavební část.

dimenze potrubí	chránička
KG pr. 110 mm	KG pr. 200 mm
KG pr. 125 mm	KG pr. 250 mm
KG pr. 160 mm	KG pr. 250 mm
KG pr. 200 mm	KG pr. 315 mm

## LEGENDA ZTI

- WC KLOZET ZÁVĚSNÝ ROHOVÝ VENTIL DN15 (PRAČKOVÝ)
- Vý VÝLEVKÁ KERAMICKÁ STOJÍCÍ, S PLASTOVOU SKLOPNOU MŘÍŽÍ, SPLACHOVACÍ NÁDRŽKA PLASTOVÁ NÁSTĚNNÁ, OVLÁDÁNÍ SHORA, S NAPOUŠTĚCÍM VENTILEM BATERIE VÝLEVKOVÁ NÁSTĚNNÁ PÁKOVÁ, DLOUHÉ RAMÍNKO
- U UMYVADLO, UMYVÁTKO BATERIE UMYVADLOVÁ STOJÁNKOVÁ PÁKOVÁ + 2x ROHOVÝ VENTIL DN15
- S SPRCHA – LINIOVÝ ODTOKOVÝ ŽLAB K ZABUDOVÁNÍ DO PLOCHY STAVEBNÍ DÉLKA 600MM BATERIE SPRCHOVÁ NÁSTĚNNÁ PÁKOVÁ S RUČNÍ SPRCHOU
- Vp PODLAHOVÁ VPUSŤ DN 100 SE ZÁPACHOVOU UZÁVĚRKOU A NEREZ VTKOVOU MŘÍŽKOU
- Vt ZÁPACHOVÁ UZÁVĚRKA PRO ÚKAPY – HL21

## POZNÁMKA:

NA NOVÉ POTRUBÍ KANALIZACE D 160 BUDOU DOPOJENY VŠECHNY NALEZENÉ STÁVAJÍCÍ PŘÍPOJNÉ ODBOČKY

projektant:		Projektová kancelář Dačice	
Karel Mandelík a.t.		Karel Mandelík Krajčova 23/I, 380 01 DAČICE IČO 11331020, jítka.mandelik@seznam.cz	
stavebník	Město Dačice Krajčova 27/I, 380 13 Dačice	měřítko	1:50
stavba	Vytápění školního areálu B. Němcové, Dačice	účel	DSP
část	TPS – Plyn, ZTI, ÚT	zak. č.	0112/21
obsah	SO 02 – Gymnázium, Škol. jídelna PŮDORYS – KANALIZACE	datum	Leden 2022
		č.výkr.	č.kopie
		D.1.4.4	