


### Poznámka:

Výška pro osazení vypínačů bude 1,4m.  
V prostoru kotelny bude provedeno pospojení velkých kovových částí, vodičem CY4 zž.  
Vodič bude ukončen na sběrně PE v rozvaděči.  
Detektor plynu osadit 30cm pod strop.

Provozní napětí:  
3x230/400V,50Hz  
Ochranné opatření:  
automatické odpojení od zdroje

Bohumír Holec IČO 44057199 tel: +420777826892	Číslo zakázky: 05-09-22	Datum: 9/2022	Vypracoval: B.Holec	Měřítko: 1:50	Název zakázky: Vytápění školního areálu B. Němcové, Dačice SO 03 – Tělocvična	Název výkresu: Kotelna-silnoproudá elektrotechnika	Číslo výkresu: 601
---	----------------------------	------------------	------------------------	------------------	---	---	-----------------------



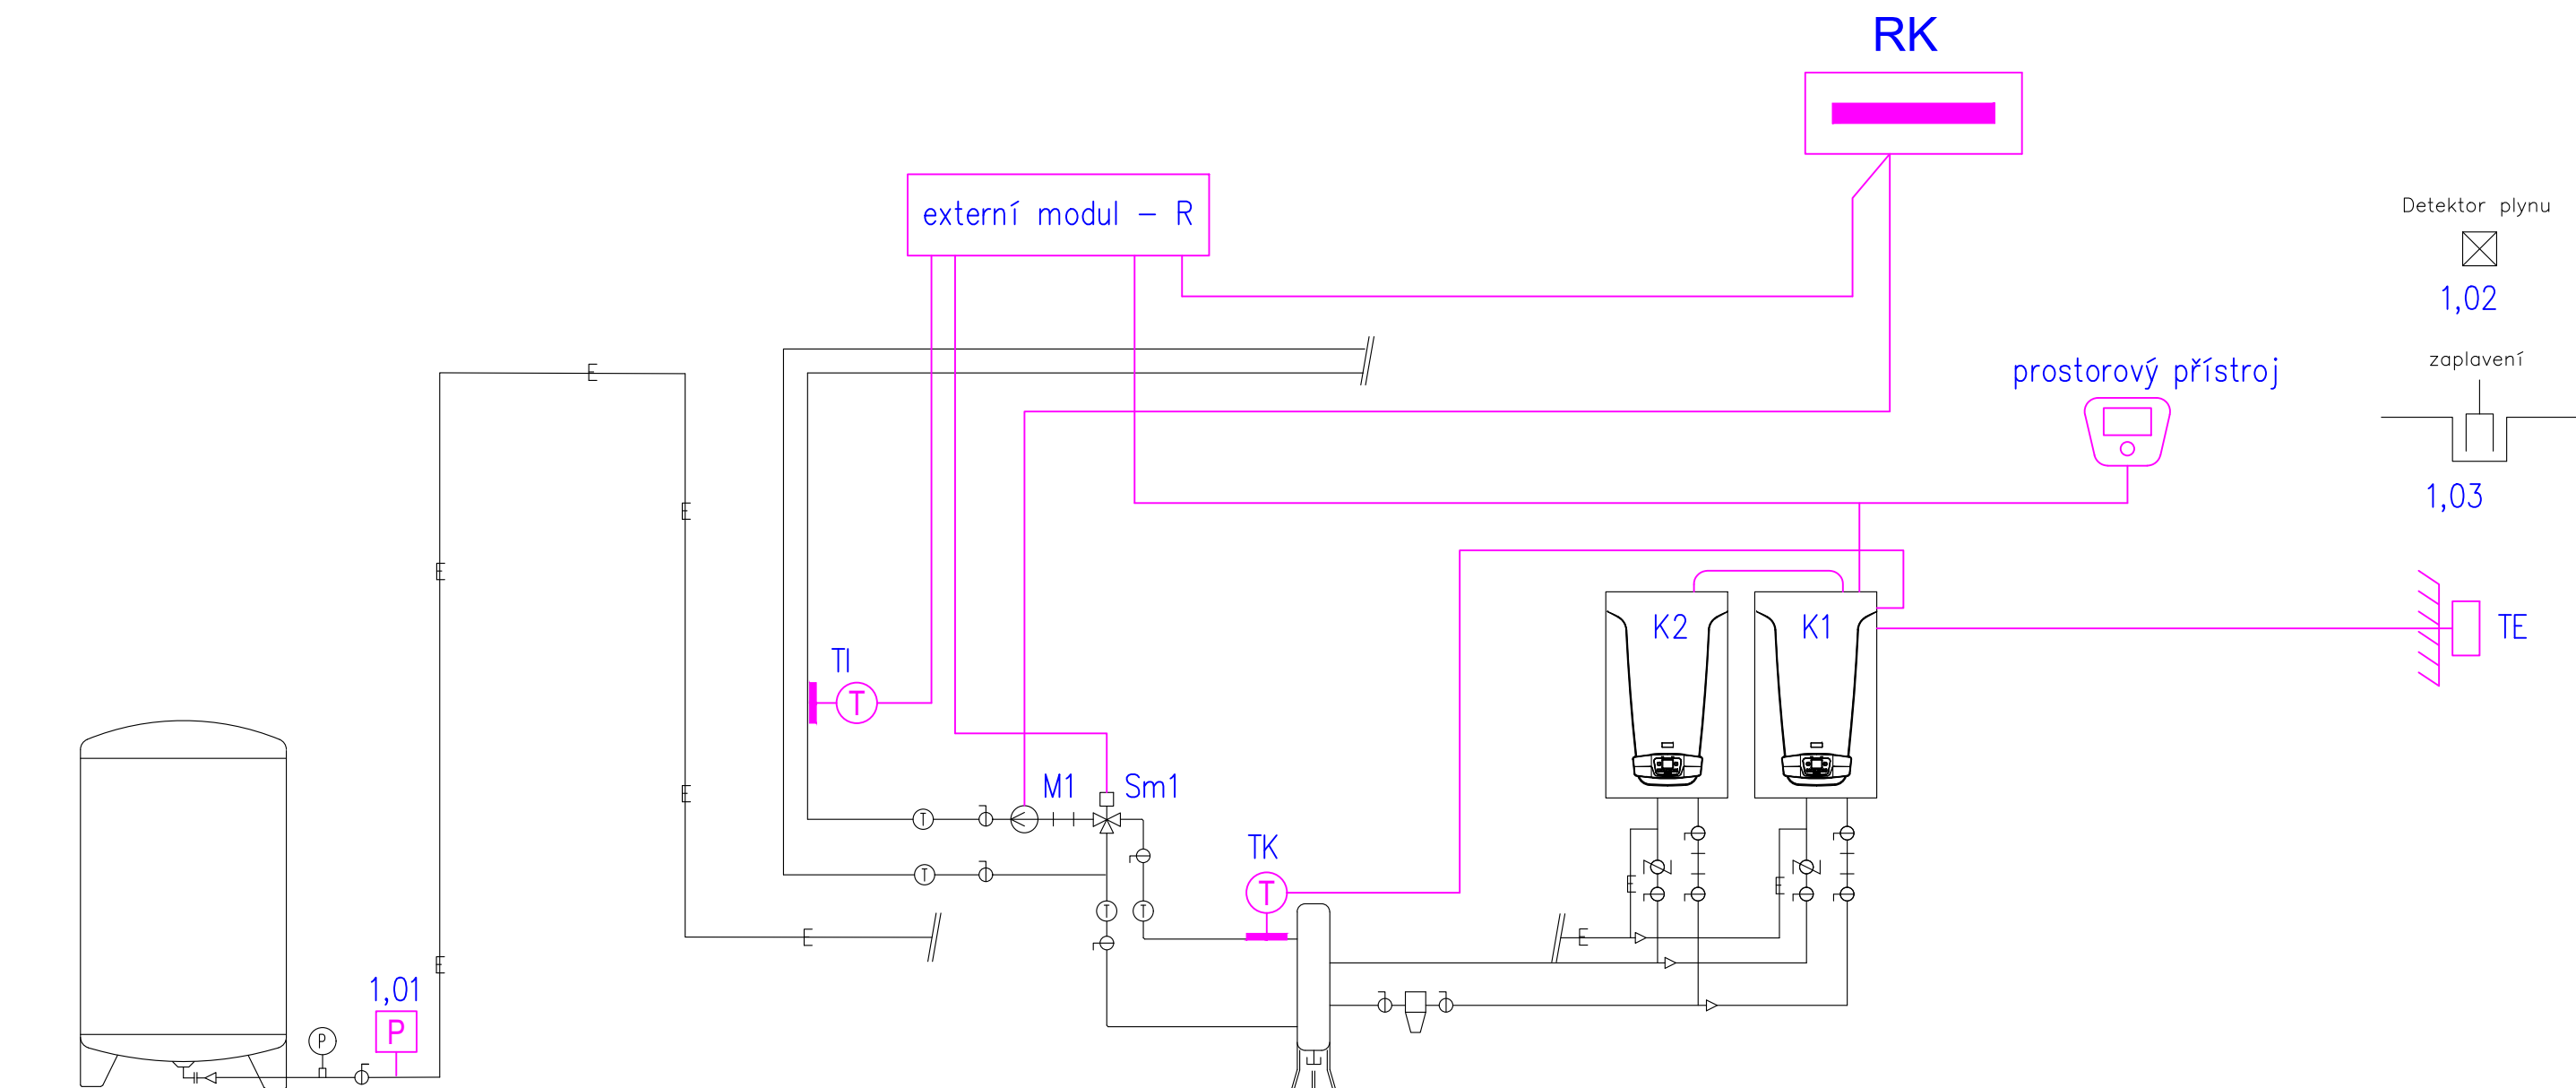

Provozní napětí:  
3x230/400V,50Hz  
Ochranné opatření:  
automatické odpojení od zdroje

Bohumír Holec IČO 44057199 tel: +420777826892	Číslo zakázky:	Datum:	Vypracoval:	Měřítko:	Název zakázky:	Název výkresu:	Číslo výkresu:
	05-09-22	9/2022	B.Holec	1:50	Vytápění školního areálu B. Němcové, Dačice SO 03 – Tělocvična	Kotelna-měření a regulace, schéma	02