


# PŮDORYS – ÚT

## Základní škola

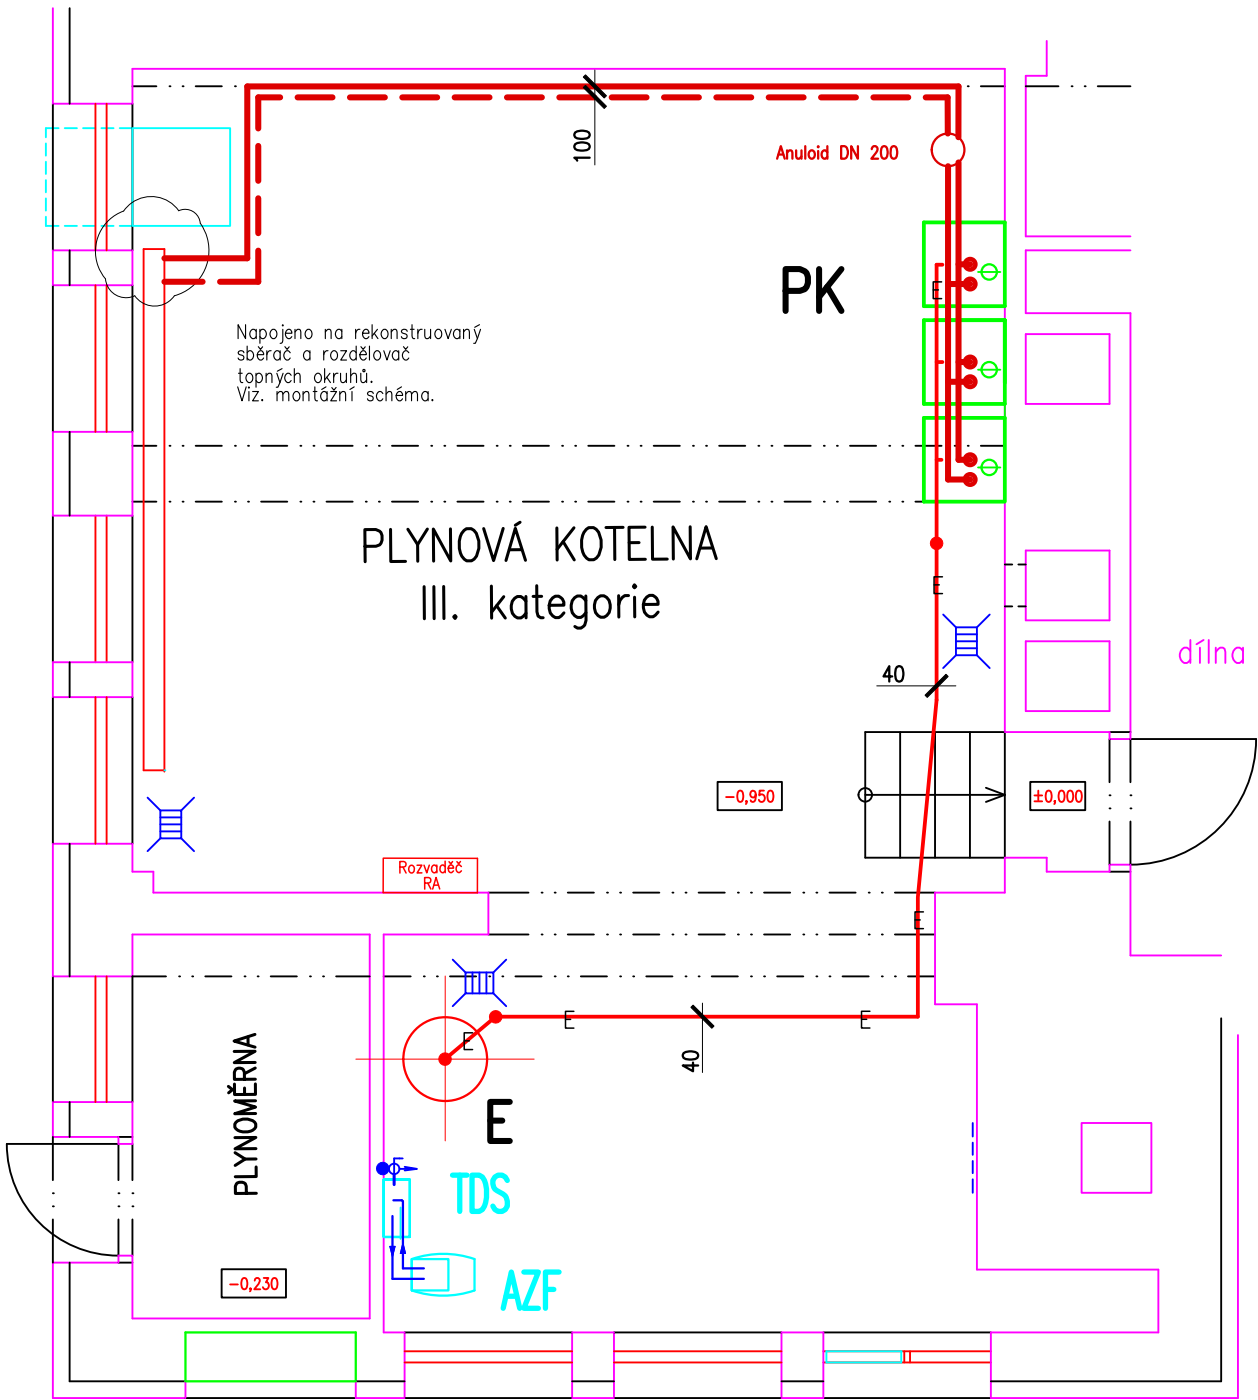

### Legenda:

**PK** Kaskádová sestava plynových kondenzačních kotlů s modulovaným výkonem 9,4 – 275,4 kW (3x kondenzační kotel s modulem automatiky). (3x interface pro komunikaci, 1x prostorová obslužná jednotka). Jmenovitá spotřeba zemního plynu pro jeden kotel 1,03 – 9,25 m3/h. Hlučnost kotle max. 62,0 dB(A). Třída NOx 6.

**E** Expanzní tlaková nádoba N 600/6 – 600 litrů.

**TDS** Teplovodní doplňovací souprava TDS1 bez solenoidového ventilu.

**AZF** Automatický změkčovací filtr typ AF K2 (včetně náplně).

### Legenda potrubí:

- Nové potrubí ÚT
- Nové expanzní potrubí

projektant:		Projektová kancelář Dačice	
Karel Mandelík a.t.		Karel Mandelík	
		Krajčířova 23/I, 380 01 DAČICE	
		IČO 11331020, jitka.mandelik@seznam.cz	
stavebník	Město Dačice	měřítko	1:50
	Krajčířova 27/I, 380 13 Dačice	účel	DSP
stavba	Vytápění školního areálu	zak. č.	0112/21
	B. Němcové, Dačice	datum	Leden 2022
část	TPS – Plyn, ZTI, ÚT	č.výkr.	
obsah	SO 01 – Základní škola		
	PŮDORYS – ÚT	<b>D.1.4.4</b>	č.kopie