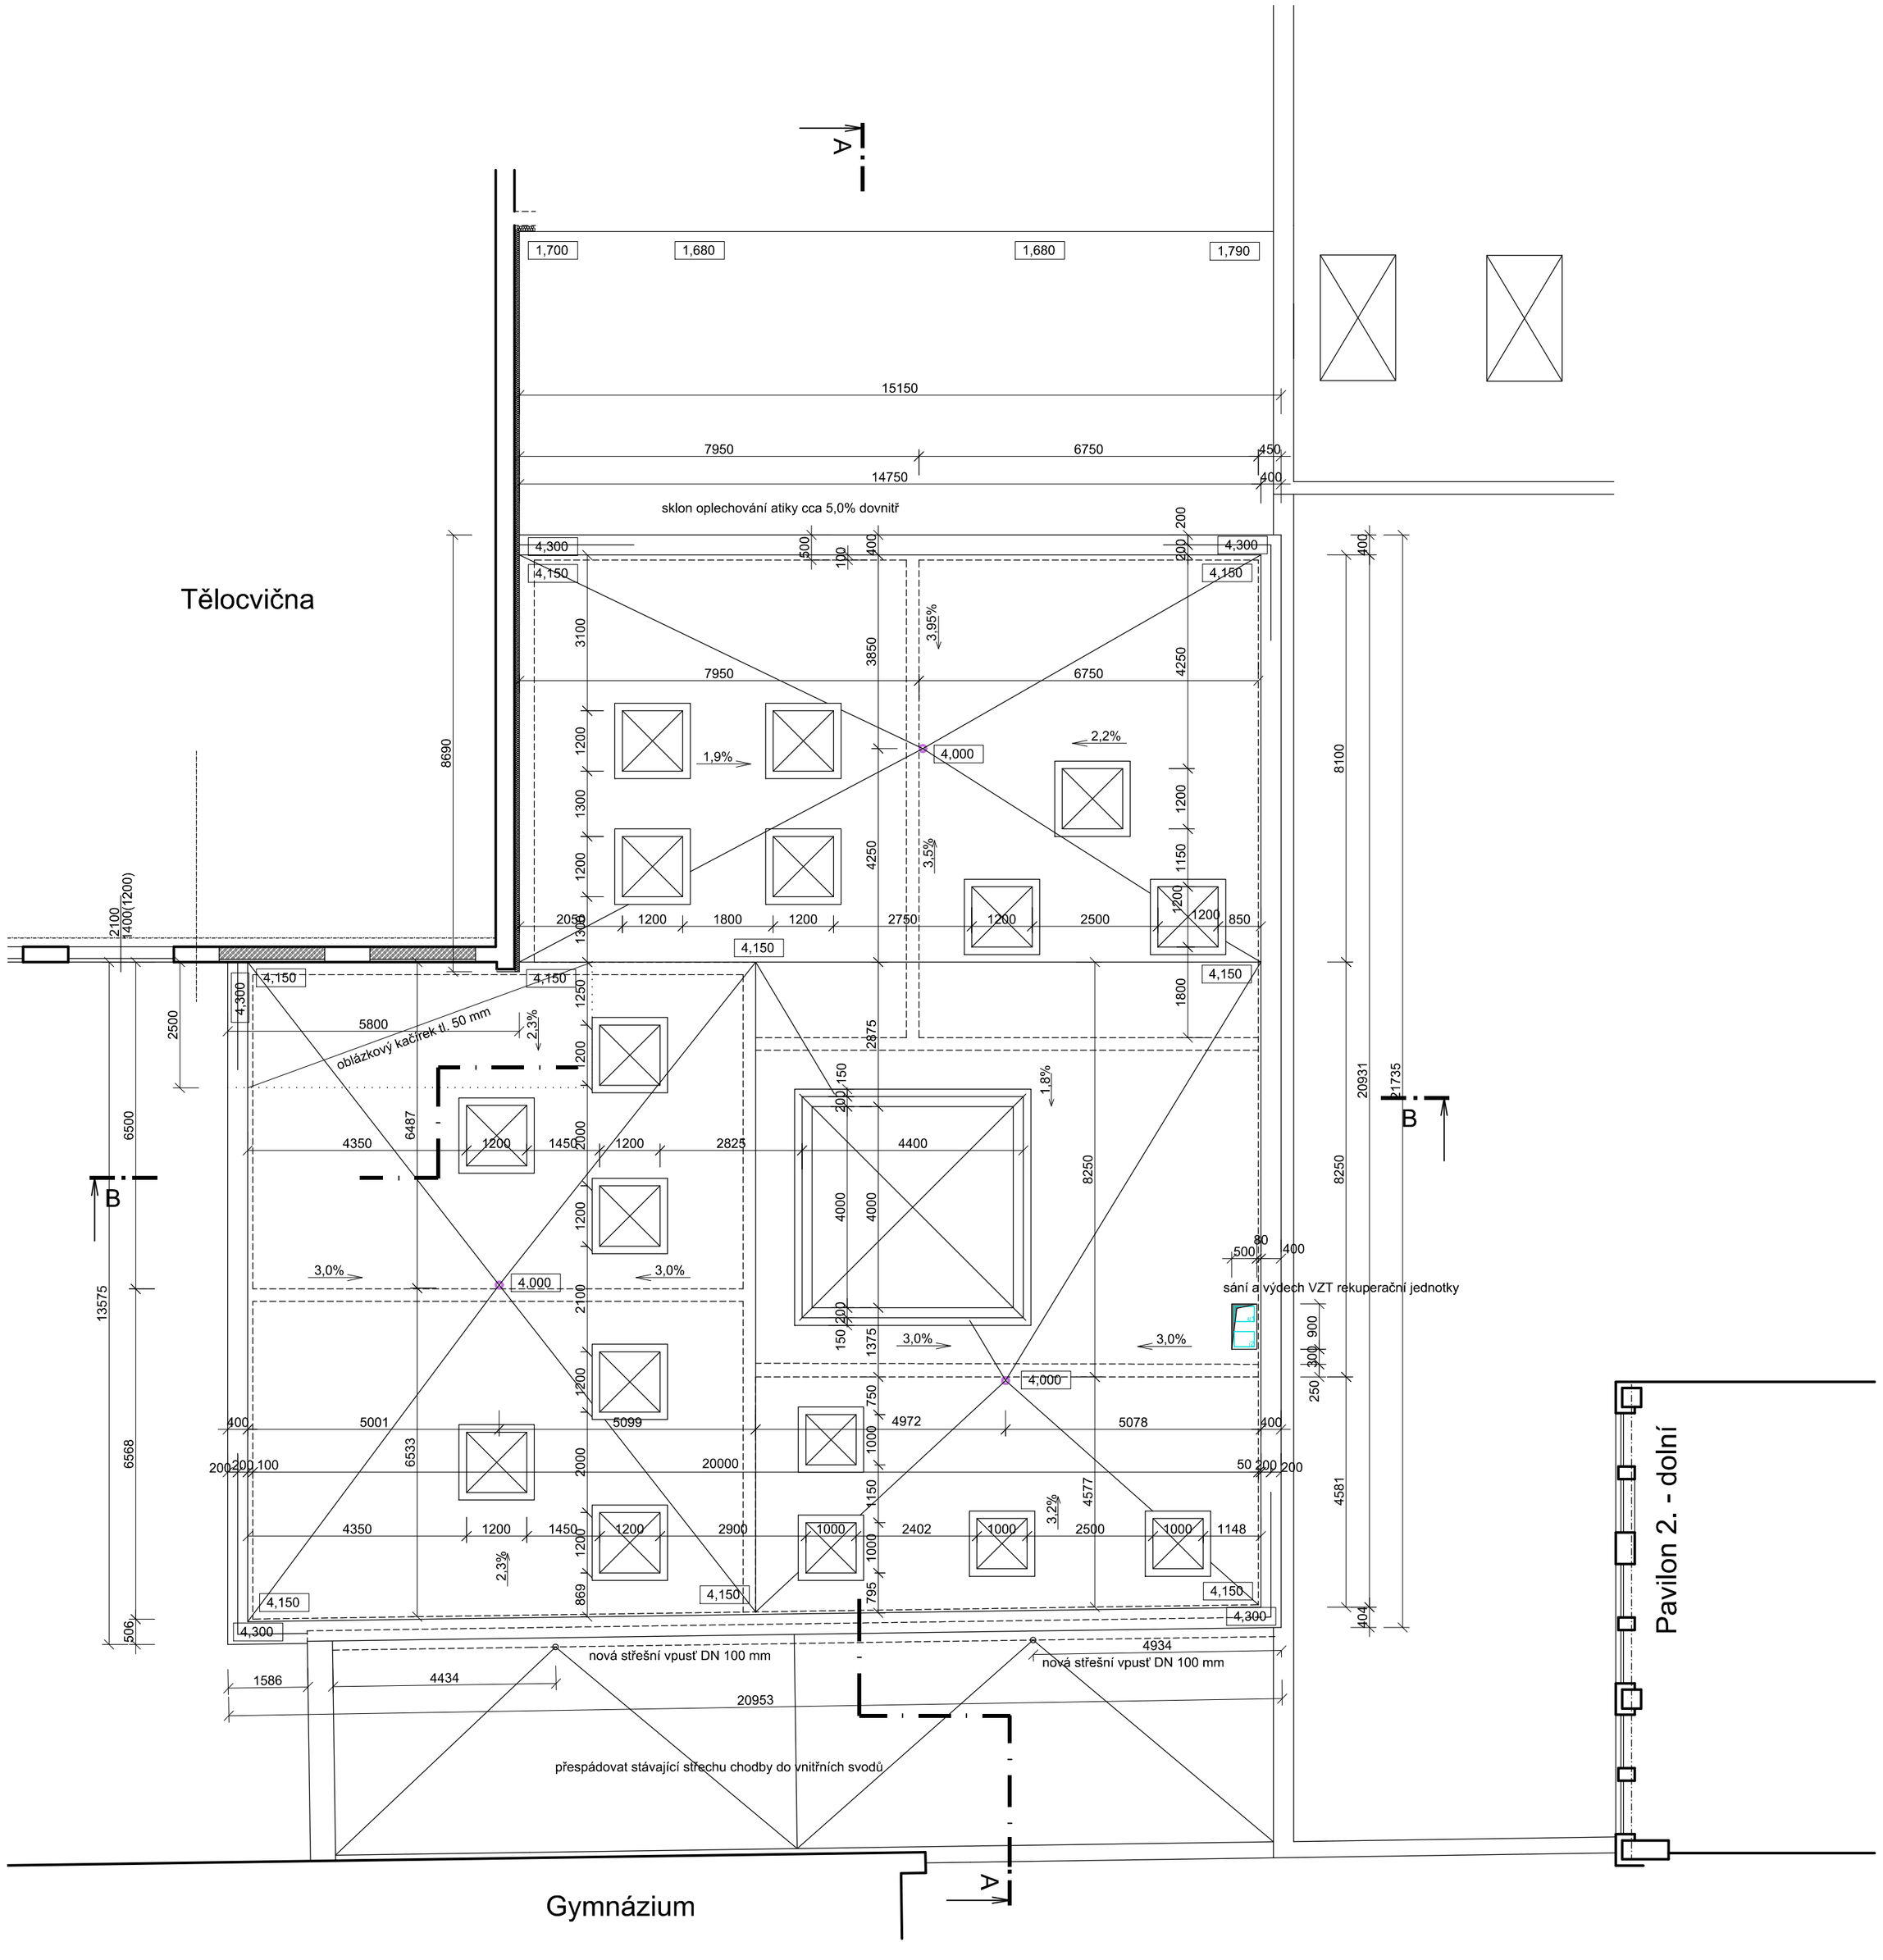

Poznámky:

Výškové kóty v ploše střechy jsou vztaženy k úrovni vrchního líce polystyrénových desek (ke střešní fólii)
Atika střechy bude vyspádovaná ve sklonu 5,0% směrem dovnitř

0,000 = 490,90 m.n.m.

01	Kačírek na střeše u okna TV	18.1.2023	Dvořák	
Index	Popis změny	Datum	Provedl	Podpis

Vedoucí projektant:	Ing. arch. Miroslav Dvořák	Projektant :	
Vypracoval:	Ing. arch. Eva Komendová	DELTA projekt s.r.o.	
Investor:	Město Dačice Krajířova 27, 380 13 Dačice	Havlíčkovo náměstí 104 380 01 Dačice I. IČO: 251 60 150	
Akce:	Vybudování učeben a zázemí pro školní družinu ZŠ B. Němcové	Zak. č.: 06 03 / 2021 Datum: leden 2022 Stupeň: DPS	Kopie:
Část:	D. Dokumentace objektu D.1.1 Architektonicko-stavební řešení	Místo: Dačice Okres: J. Hradec	Výkres:
Obsah:	Půdorys střechy	Počet A4: 4 Měřítko: 1:100	**D.1.3**