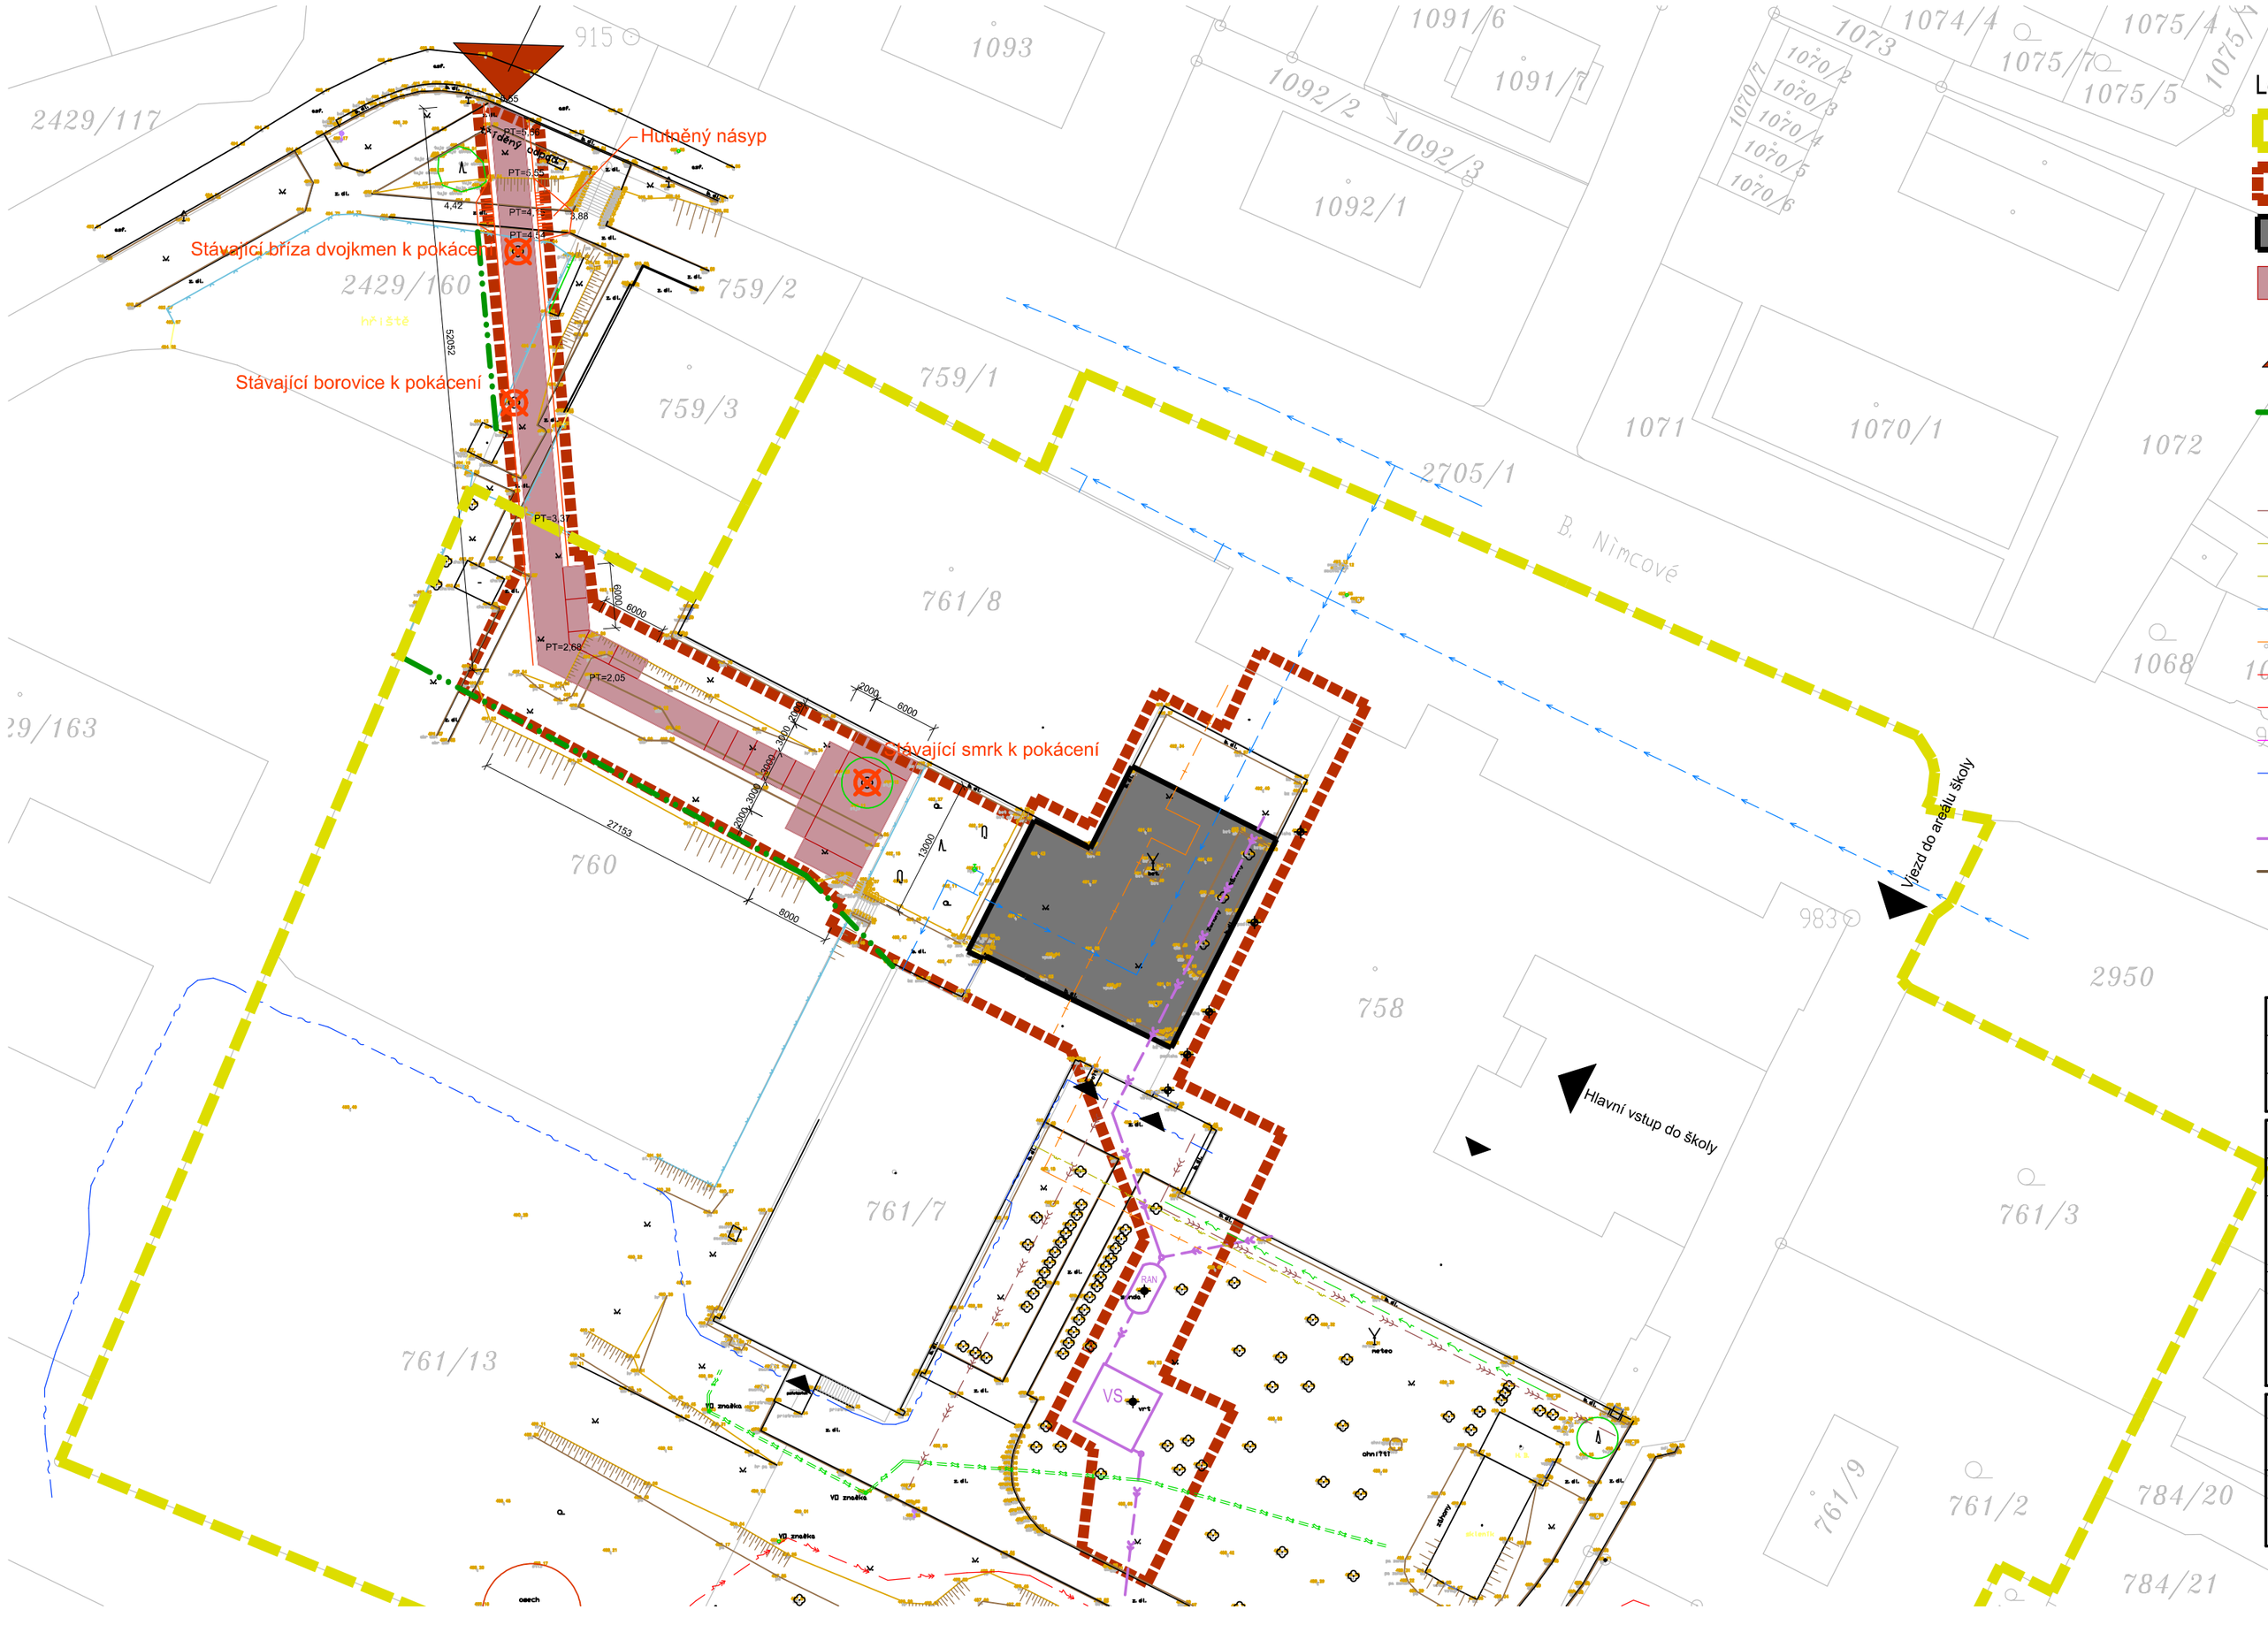

Legenda :

- Hranice areálu školy
- Hranice staveniště / dočasného staveniště
- Navržená přístavba učeben ZŠ
- Staveništní vozovka ze silničních panelů 300x200 cm na štěrkovém loži (352 m2)
- Hlavní vjezd na staveniště
- Opocení staveniště v. 2000 mm včetně vstupní brány - celkem 73 m
- Vzrostlé stromy určené ke zkácení
- Stávající kanalizace jednotná
- Stávající STL plynovod
- Stávající NTL plynovod - areálový
- Stávající vodovod
- Stávající teplovodní potrubí v kanále
- Stávající kabel NN
- Stávající kabel VN ve správě EG.D
- Stávající kabel slaboproudý zemní CETIN
- Stávající kabel slaboproudý zemní STARNET
- Navržená dešťová kanalizace
- Navržená přeložka jednotné kanalizace
- RAN — Retenční a akumulační nádrž podzemní plastová 8,0 m3
- VS — Vsak + retence 30 m2

Index	Popis změny	Datum	Provedl	Podpis
01	Přetrasování přístupu na staveniště	18.1.2023	Dvořák	

Vedoucí projektant: Ing. arch. Miroslav Dvořák
Vypracoval: Ing. arch. Eva Komendová
Investor: Město Dačice, Krajířova 27, 380 13 Dačice

Projektant :
DELTA projekt s.r.o.
Havlíčkovo náměstí 104
380 01 Dačice I.
IČO: 251 60 150

Akce: Vybudování učeben a zázemí pro školní družinu ZŠ B. Němcové

Zak. č.: 06 03 / 2021
Datum: leden 2022
Stupeň: DPS
Kopie:

Část: C. Situační výkresy
Obsah: Zásady organizace výstavby

Místo: Dačice
Okres: J. Hradec
Počet A4: 3
Měřítko: 1:500
Výkres: C3