Dx005 - uvažované jednotky				
SKU	název položky	pozn. k položce	prvků [ks]	xMJ
Kabelové trasy	krabice odbočná 180x180x91	IP65, šedá	2	
Kabeláže	kabel CYKY 3x1,5	vč. montáže	28	342.633m
Kabeláže	kabel CYKY 5x1,5	vč. montáže	99	782.994m
Kompletace - rozvaděče	chránič s jističem 1B10+30mA	s montáží a zapojením	7	
Kompletace - rozvaděče	jumper w2002 - 5x	24A	7	
Kompletace - rozvaděče	svorka řadová 20A W2002	s montáží	35	
Kompletace - rozvaděče	vodič H07V-K 1,5 černá (CYA)	vč. montáže, bez ukončení	7	5.897m
Kompletace - rozvaděče	vodič H07V-K 2,5 tmavě modrá (CYA)	vč. montáže, bez ukončení	14	9.304m
Kompletace	P1 IP40	vč. kompletní KP68	19	
Kompletace	P1 IP44	vč. kompletní KP68	1	
Kompletace	P5 IP40	vč. kompletní KP68	1	
Kompletace	P6 IP40	vč. kompletní KP68	2	
Kompletace	P7 IP40	vč. kompletní KP68	4	
Kompletace	PIR nástěnný - koule	vč. kompletní KP68	10	
Kompletace	modul nouzového osvětlení UNI 1,5Ah	IP20 komplet	21	
Kompletace	sada pro nouzovou signalizaci invalidů	komplet vč. zapojení	1	
Kompletace	svítidlo bodovka	vč. montáže a zapojení	1	
Kompletace	svítidlo downlight podle samostatné specifikace	viz stavební dokumentace	24	
Kompletace	svítidlo nouzové směrové	vč. baterie 60min a šipky	1	
Kompletace	svítidlo nástěnné /příprava/	vč. montáže a zapojení	3	
Kompletace	svítidlo rastrové podle samostatné specifikace	viz stavební dokumentace	62	

Dx004 - soupis obvodů		
obvod	popis obvodu	prvků [ks]
1001	SV 1	53
1002	SV 2	46
1003	SV 3	50
1004	SV 4	46
1005	SV 5	57
1006	SV 6	27
1007	SV 7	136

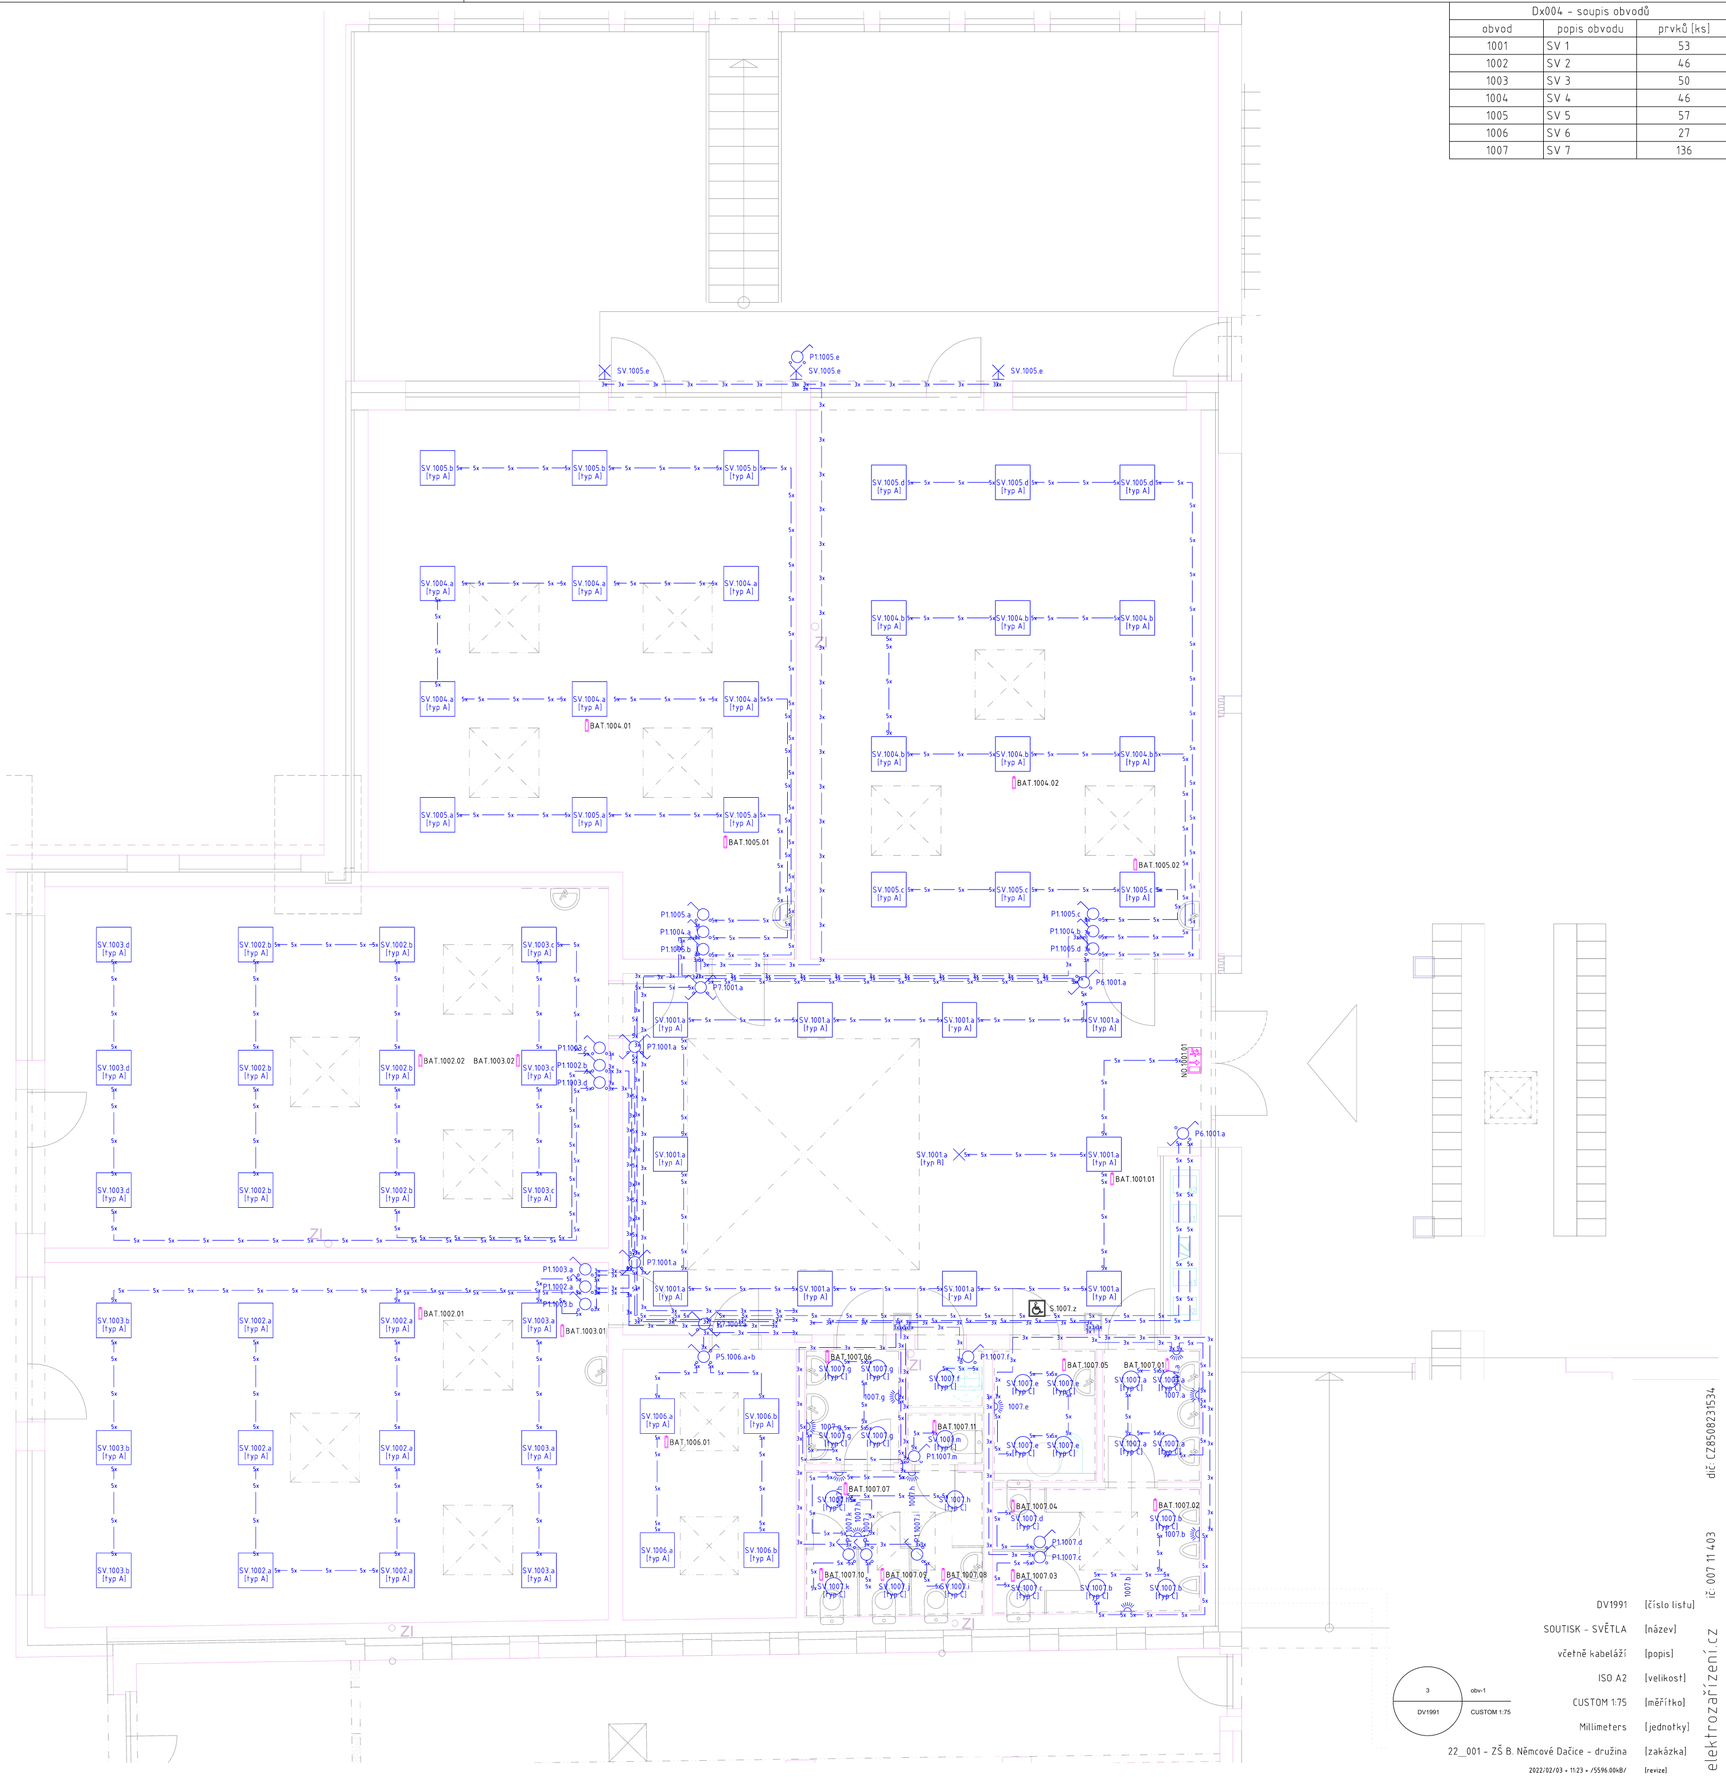

DV1991 [číslo listu]

SOUTISK - SVĚTLA [název]

včetně kabeláží [popis]

ISO A2 [velikost]

CUSTOM 1:75 [měřítko]

Millimeters [jednotky]

22_001 - ZŠ B. Němcové Dačice - družina [zakázka]

2022/02/03 • 11:23 • /5596.04kB/ [revize]

3 obv-1 / DV1991 CUSTOM 1:75

elektrorozvaděče.cz dič: CZ8508231534 ič: 007 11 403