


Dx005.1 - uvažované jednotky výkresu				
SKU	název položky	pozn. k položce	prvků [ks]	xMJ
Hrubá montáž	trubka kruhová svařovaná 70.00x 150, nerez 1.4301	vč. dělení	1	0.002 Cu.m
LPS - ochrana před bleskem	AlMgSi 8 na atiku	vč. SUA po cca 1,5m, montáže	1	19.144m
LPS - ochrana před bleskem	AlMgSi 8 po zateplené fasádě	vč. PV17-300 po cca 1,5m	4	48.948m
LPS - ochrana před bleskem	aktivní jmač Helita 45 pulsar	podle NFC 17-102:2011	1	
LPS - ochrana před bleskem	podstavec trojnožka 3x12kg	vč. podložek, pro jmače do 4m	1	
LPS - ochrana před bleskem	svod LPS	vč. OU, DUD, PVC štítku, výstražné tabulky	3	
Přípravné práce	subdodávka - demontáž stávajícího jmače	vč. mechanizace	1	
Uzemnění a pospojování	FeZn 30x4 pásek	s montáží	3	102.971m
Uzemnění a pospojování	FeZn pr.10 drát	s montáží	3	13.500m
Uzemnění a pospojování	svorka SPb FeZn	připojovací drát	3	
Uzemnění a pospojování	svorka SR2b FeZn	spojovací pásek-pásek	14	
Uzemnění a pospojování	svorka SR3b FeZn	spojovací pásek-drát	6	
Uzemnění a pospojování	svorka SS FeZn	spojovací drát-drát	2	
Uzemnění a pospojování	svorka SZ1b	zkušební na LPS, vč. označení PVC štítkem	3	
Zemní a pomocné práce	výkop ručně 50x120cm	v zemině tř.3 vč. vytyčení, lože a záhozu	3	99.540m
Zádlazby	Povrch - dlažba zámková v písku	vč. obnovy podkladových vrstev	2	8.000 Sq.m
Zádlazby	Povrch - kostky velké v písku	vč. obnovy podkladových vrstev	1	12.487 Sq.m
Zádlazby	Povrch - zatravněný	původní povrch tam a zpět	5	142.067 Sq.m
Zádlazby	Povrch - štěrkový	vč. podkladových vrstev	3	17.000 Sq.m
Zádlazby	obrubník chodníkový	v betonovém loži	2	4.000m

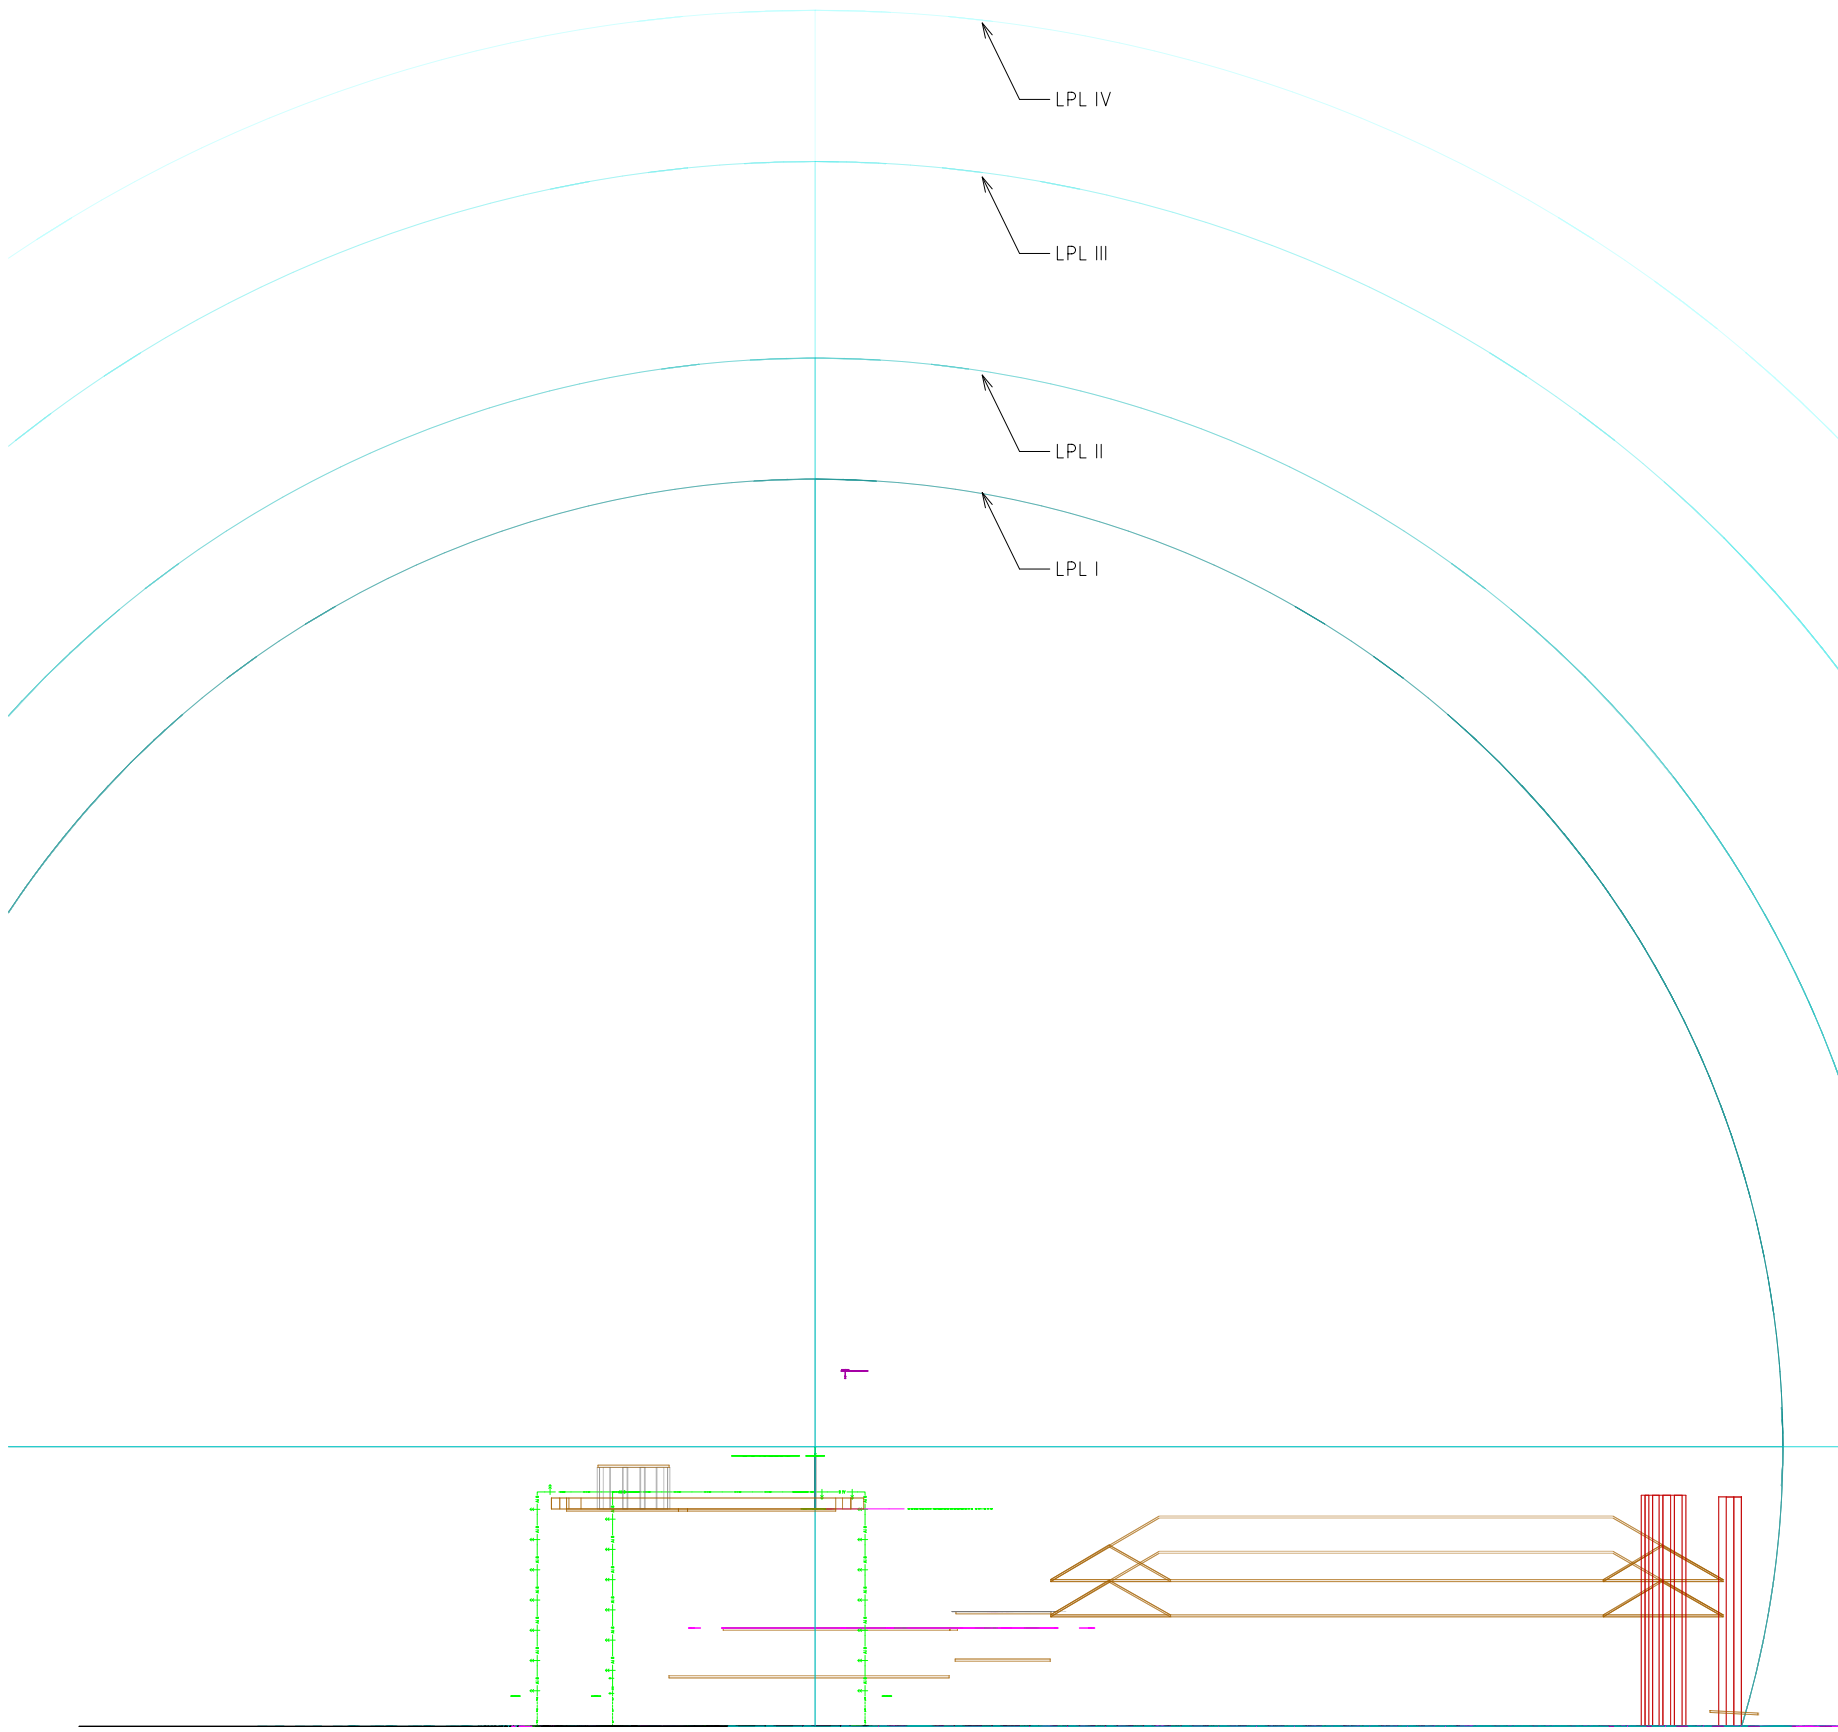

di: CZ8508231534

č: 007 11 403

elektrozařízení.cz

DV8000 [číslo listu]
AREÁL - ÚROVNĚ OCHRANY LPS [název]
LPL podle EN 62 305 [popis]
ISO A2 [velikost]
viz pohledy [měřítko]
Millimeters [jednotky]
ZŠ Dačice B. Němcové - příloha LPS [zakázka]
2021/11/20 - 19:24 - /44315948/ [revize]

