



Název zakázky: „Modernizace soustavy veřejného osvětlení“

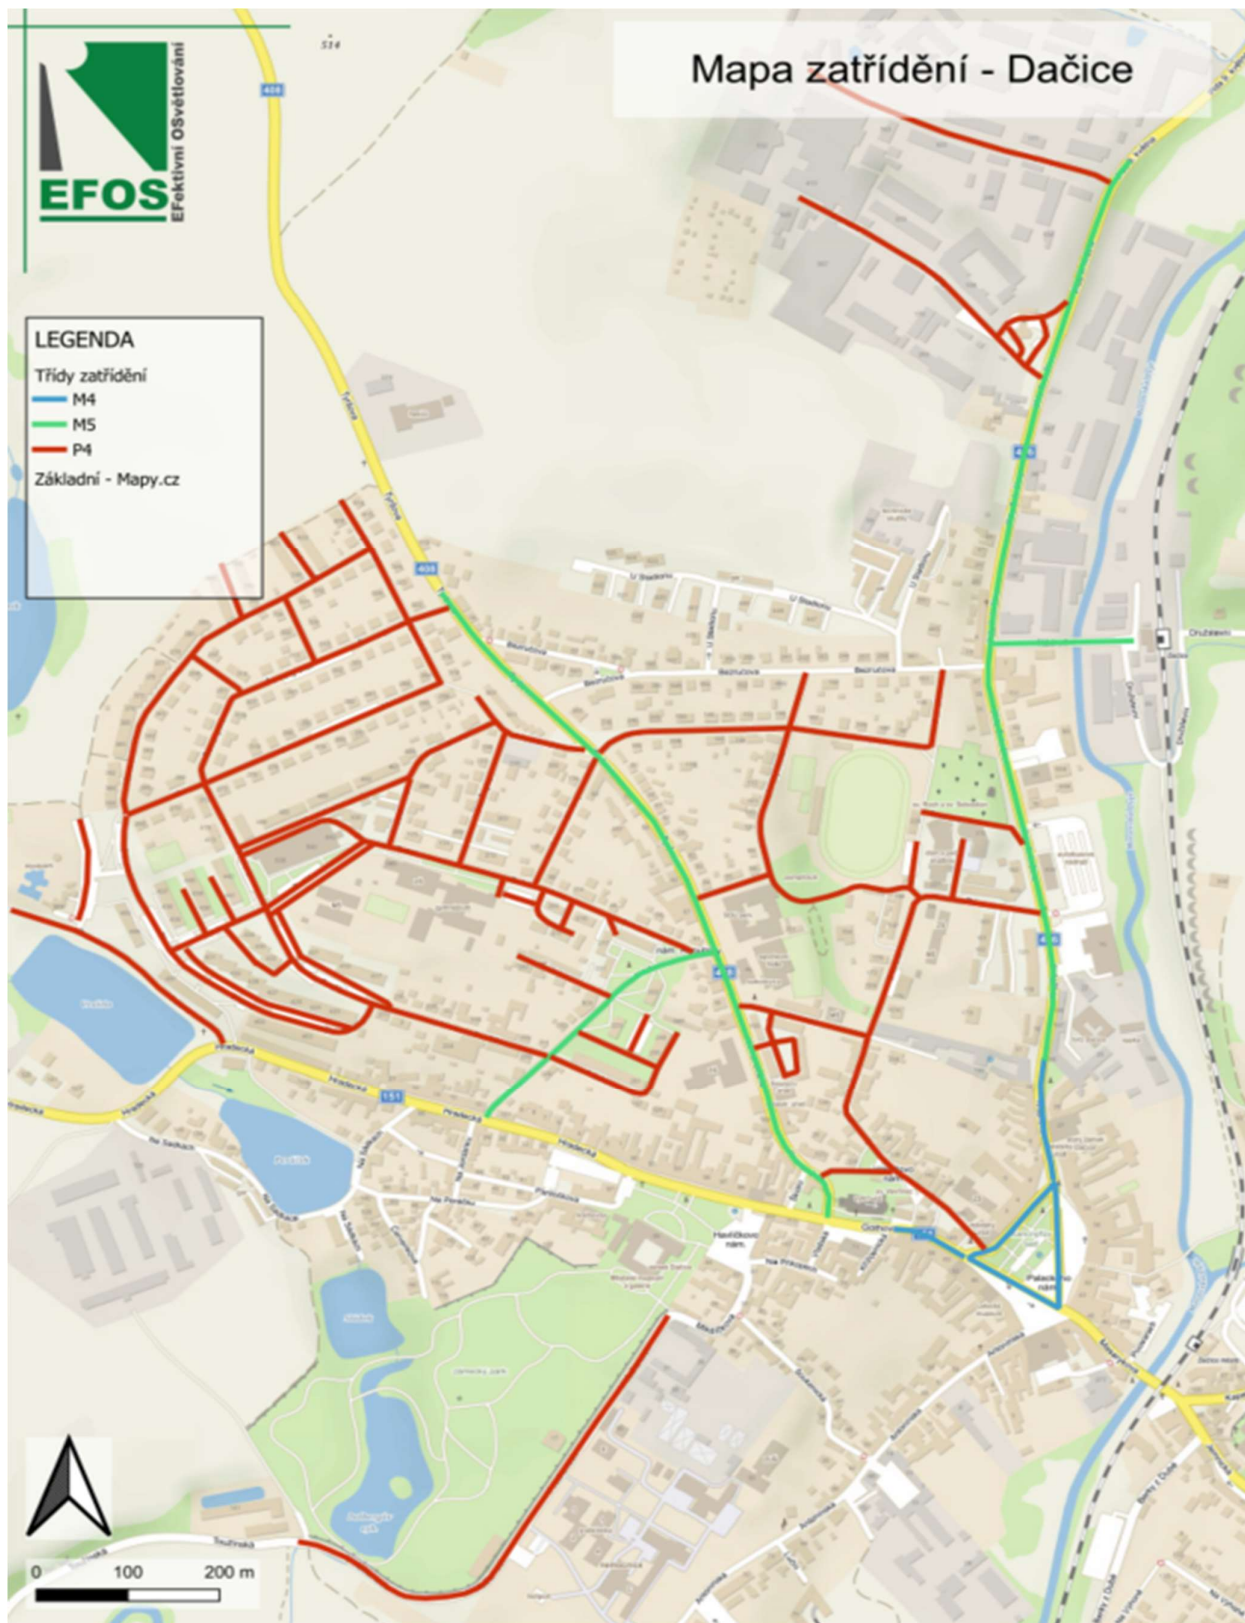

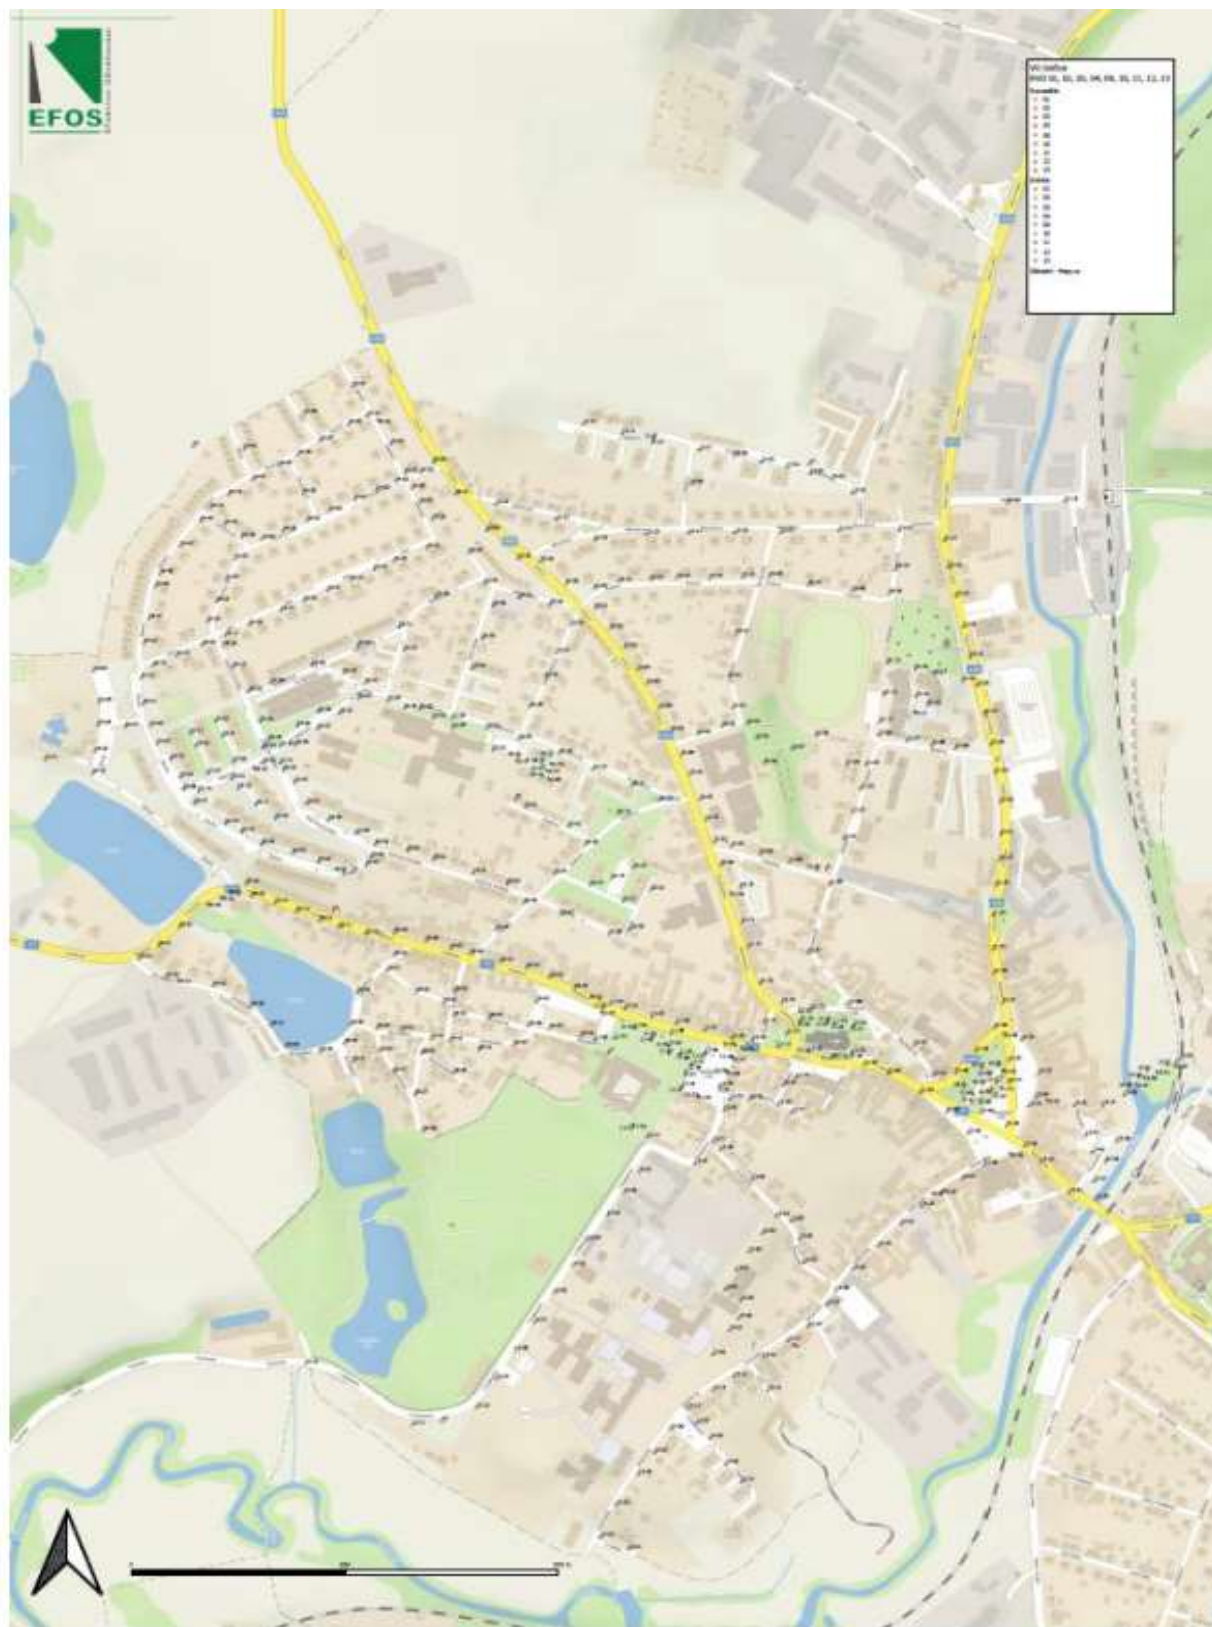

Situace SM: RVO 1, 2, 3, 4, 9, 10, 11, 12 a 13





Situace SM: RVO 24

Účastník podpisem níže stvrzuje, že se seznámil s touto přílohou.

V, dne

Za účastníka veřejné zakázky (hůlkovým písmem + podpis):

.....
jméno, příjmení a podpis účastníka