





TELČ

JINDŘICHŮV
HRADEC


DAČICE


MORAVSKÉ
BUDĚJOVICE

STÁTNÍ HRANICE
ČR-RAKOUSKO



01

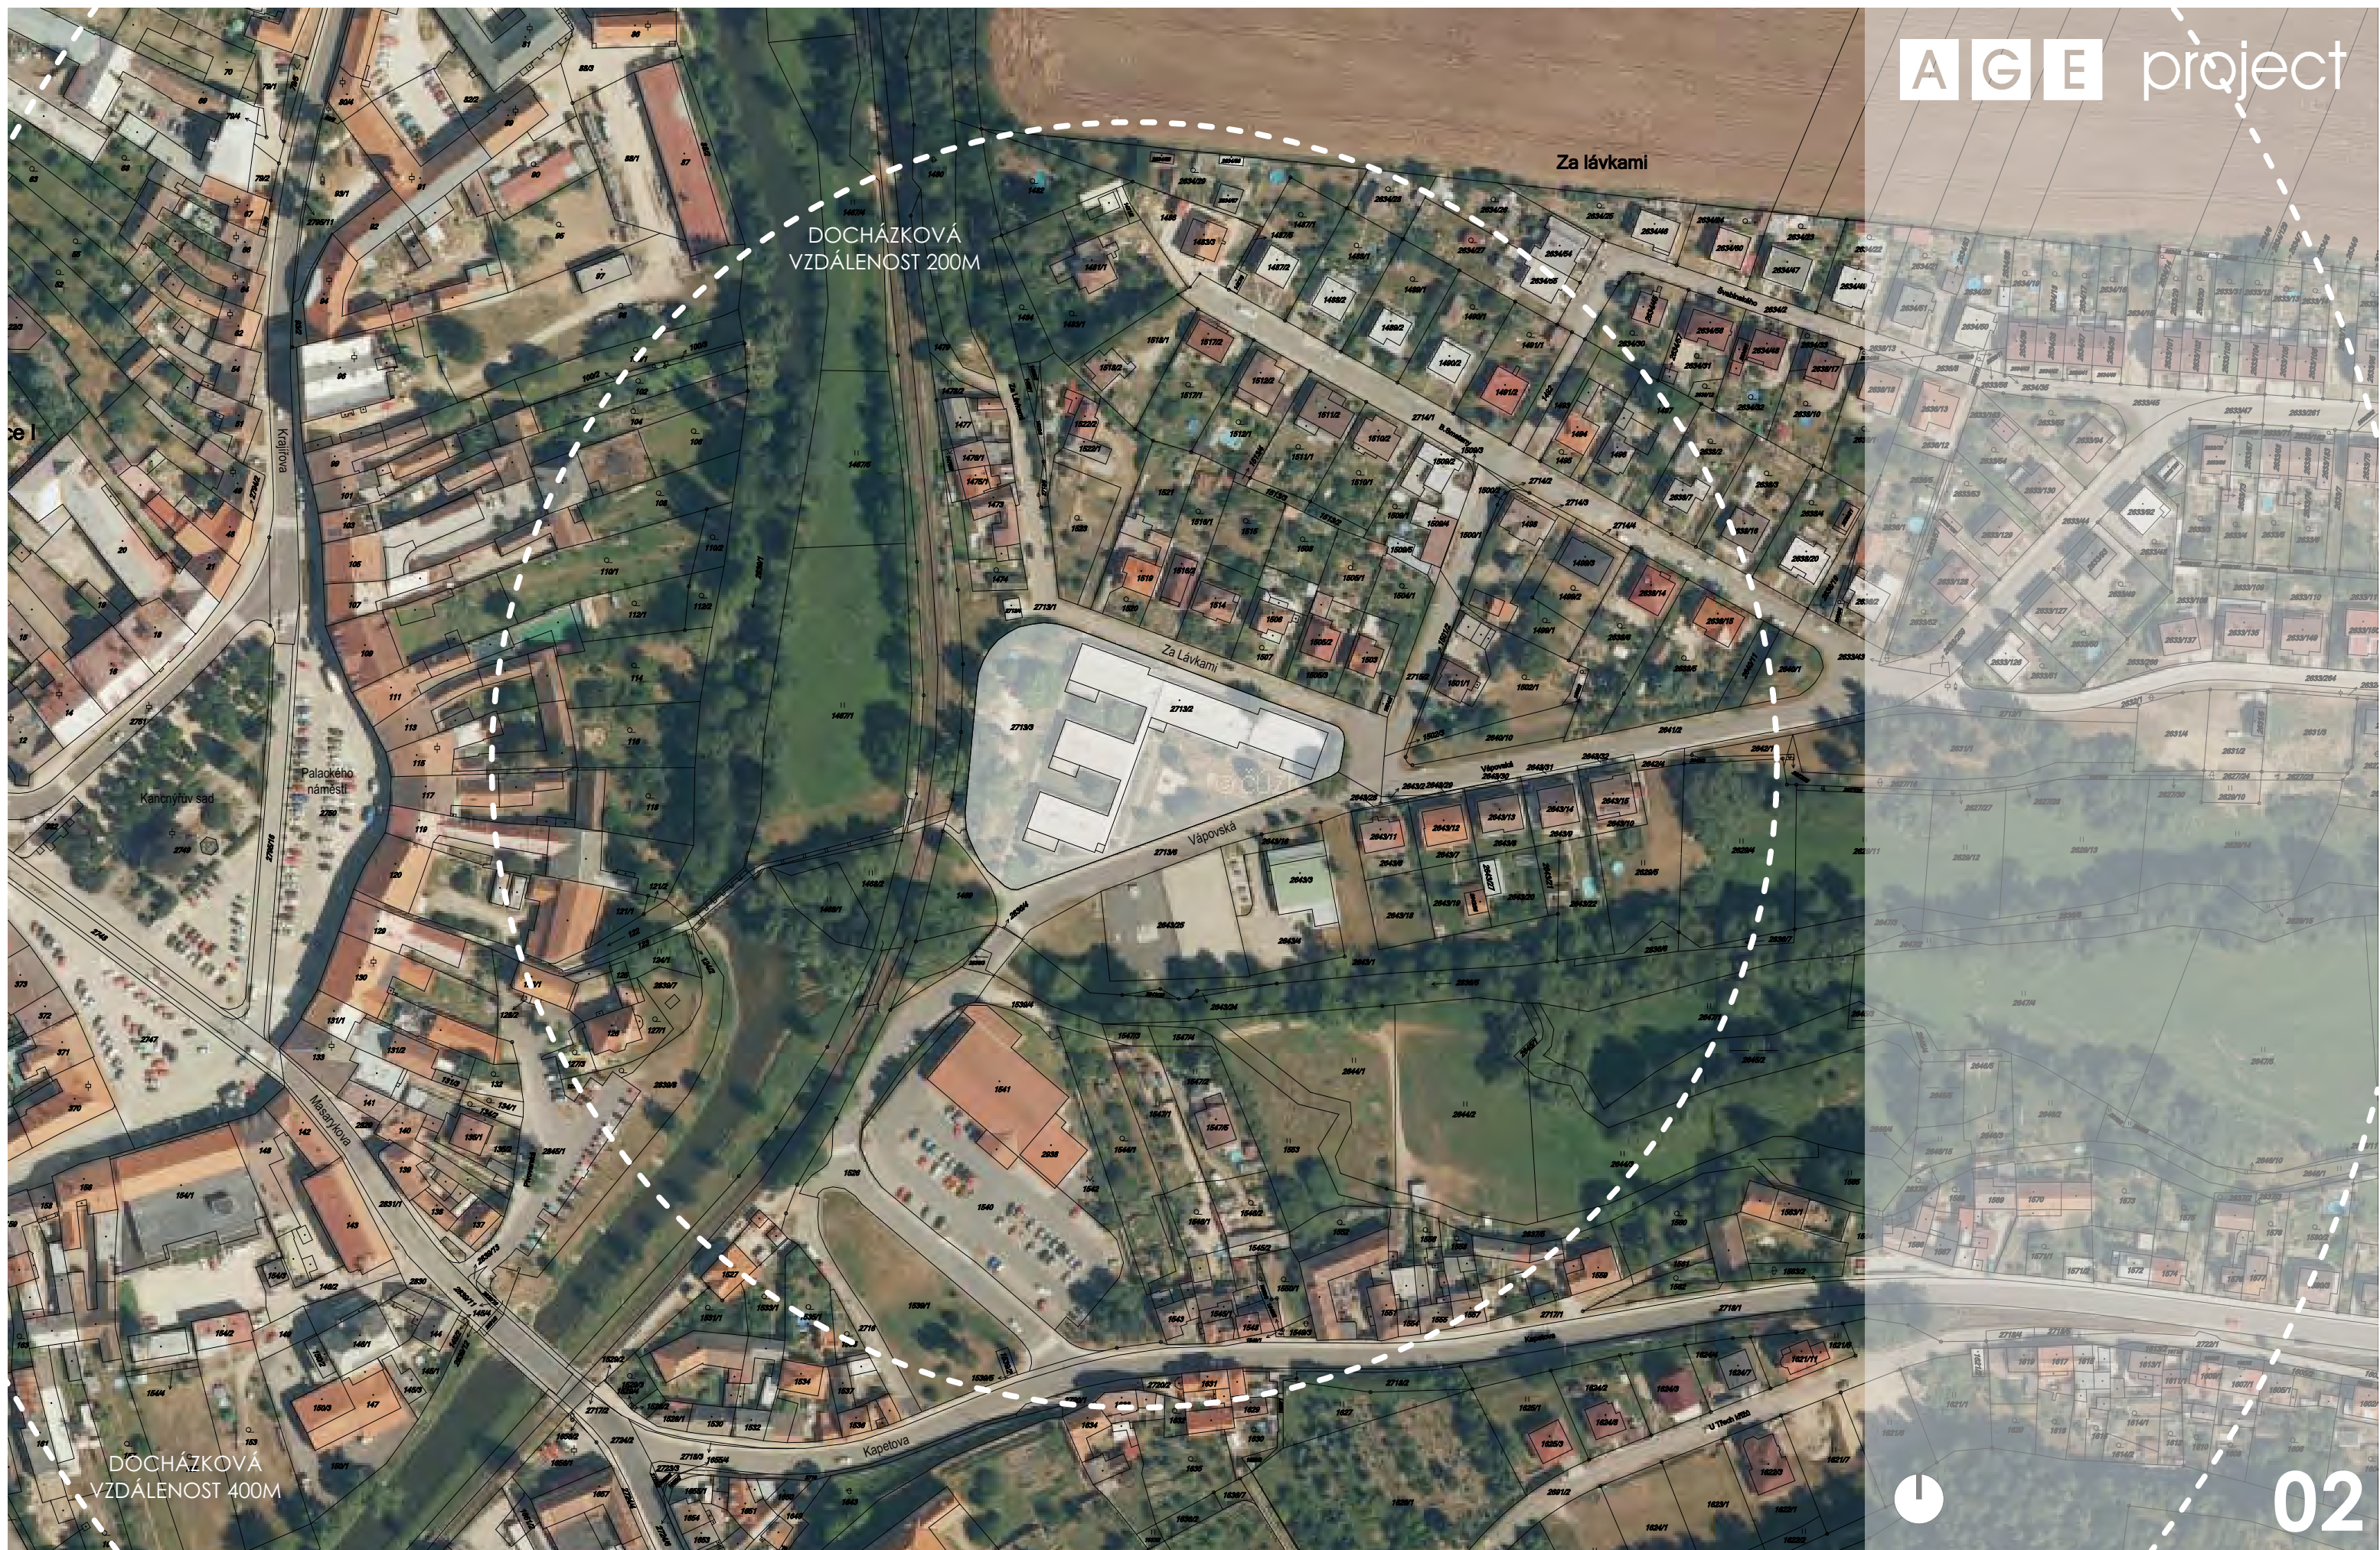

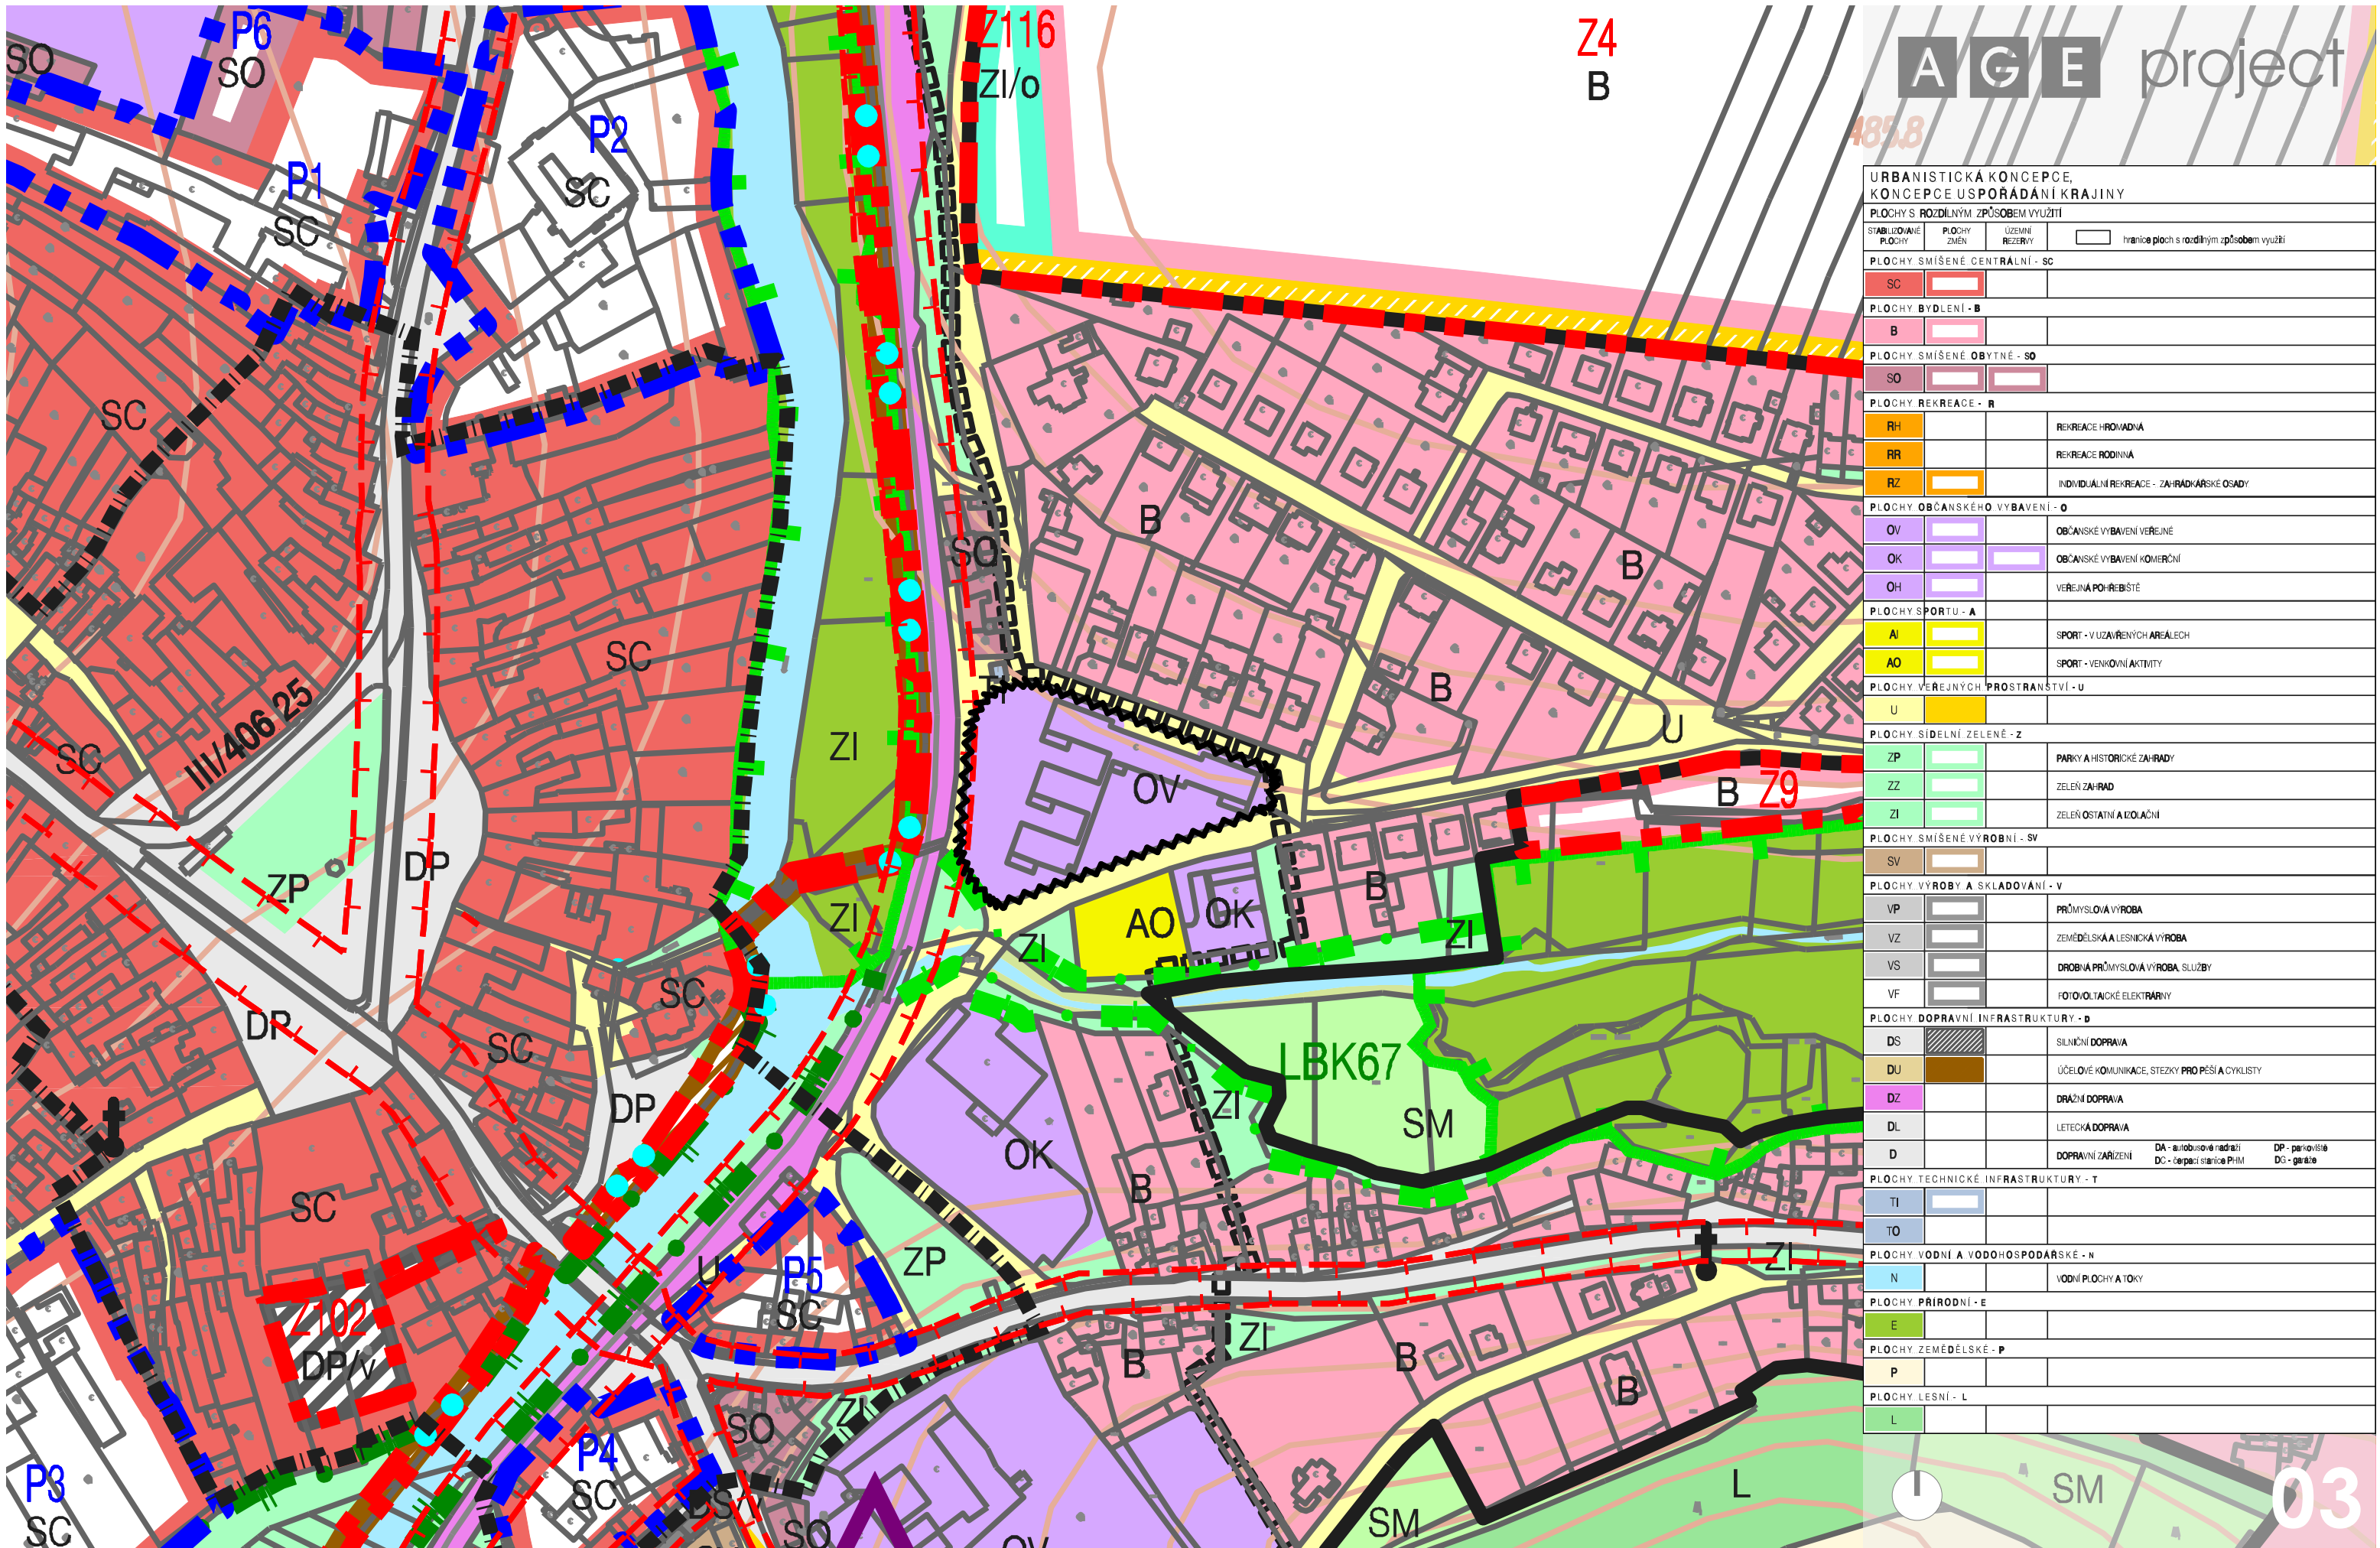

URBANISTICKÁ KONCEPCE, KONCEPCE USPOŘADÁNÍ KRAJINY			
PLOCHY S ROZDÍLNÝM ZPŮSOBEM VYUŽITÍ			
STABILIZOVANÉ PLOCHY	PLOCHY ZMĚN	ÚZEMNÍ REZERVY	hranice ploch s rozdílným způsobem využití
PLOCHY SMÍŠENÉ CENTRÁLNÍ - SC			
SC			
PLOCHY BYDLNÍ - B			
B			
PLOCHY SMÍŠENÉ OBYTNÉ - SO			
SO			
PLOCHY REKREACE - R			
RH			REKREACE HROMADNÁ
RR			REKREACE RODINNÁ
RZ			INDIVIDUÁLNÍ REKREACE - ZAHŘADKÁŘSKÉ OSADY
PLOCHY OBČANSKÉHO VYBAVENÍ - O			
OV			OBČANSKÉ VYBAVENÍ VEŘEJNÉ
OK			OBČANSKÉ VYBAVENÍ KOMERČNÍ
OH			VEŘEJNÁ POHŘEBIŠTĚ
PLOCHY SPORTU - A			
AI			SPORT - V UZAVŘENÝCH AREÁLECH
AO			SPORT - VENKOVNÍ AKTIVITY
PLOCHY VEŘEJNÝCH PROSTRÁNÍ - U			
U			
PLOCHY SÍDELNÍ ZELENĚ - Z			
ZP			PARKY A HISTORICKÉ ZAHŘADY
ZZ			ZELENĚ ZAHŘAD
ZI			ZELENĚ OSTATNÍ A DOLOŽNÍ
PLOCHY SMÍŠENÉ VÝROBNÍ - SV			
SV			
PLOCHY VÝROBY A SKLADOVÁNÍ - V			
VP			PRŮMYŠLOVÁ VÝROBA
VZ			ZEMĚDĚLSKÁ A LESNICKÁ VÝROBA
VS			DROBNÁ PRŮMYŠLOVÁ VÝROBA, SLUŽBY
VF			FOTOVOLTAICKÉ ELEKTRÁRNY
PLOCHY DOPRAVNÍ INFRASTRUKTURY - D			
DS			SILNIČNÍ DOPRAVA
DU			ÚČELOVÉ KOMUNIKACE, STEZKY PRO PĚŠÍ A CYKLISTY
DZ			DRAŽNÍ DOPRAVA
DL			LETECKÁ DOPRAVA
D			DOPRAVNÍ ZARÍZENÍ
PLOCHY TECHNICKÉ INFRASTRUKTURY - T			
TI			
TO			
PLOCHY VODNÍ A VODOHOSPODÁŘSKÉ - N			
N			VODNÍ PLOCHY A TOKY
PLOCHY PŘÍRODNÍ - E			
E			
PLOCHY ZEMĚDĚLSKÉ - P			
P			
PLOCHY LESNÍ - L			
L			



HLAVNÍ VSTUP Z ULICE ZA LÁVKAMI



MEZILEHLÉ PROSTORY ZAHRADY



TERASY U PAVILONU MŠ



PAVILON MŠ



PŮHLED NA HOSPODÁŘSKÝ PAVILON



JEDNOTLIVÉ PAVILONY MŠ


POZEMKÝ
dle katastru nemovitostí:

Parcelní číslo: 2713/2
Obec: Dačice [546127]
Katastrální území: Dačice [624403]
Číslo LV: 3310
Výměra [m2]: 1 798
Druh pozemku: zastav. plocha a nádvoří
Vlastnické právo: Město Dačice

Parcelní číslo: 2713/3
Obec: Dačice [546127]
Katastrální území: Dačice [624403]
Číslo LV: 3310
Výměra [m2]: 4 353
Způsob využití: jiná plocha
Druh pozemku: ostatní plocha
Vlastnické právo: Město Dačice

CELKOVÁ VÝMĚRA: 6 151m²

05

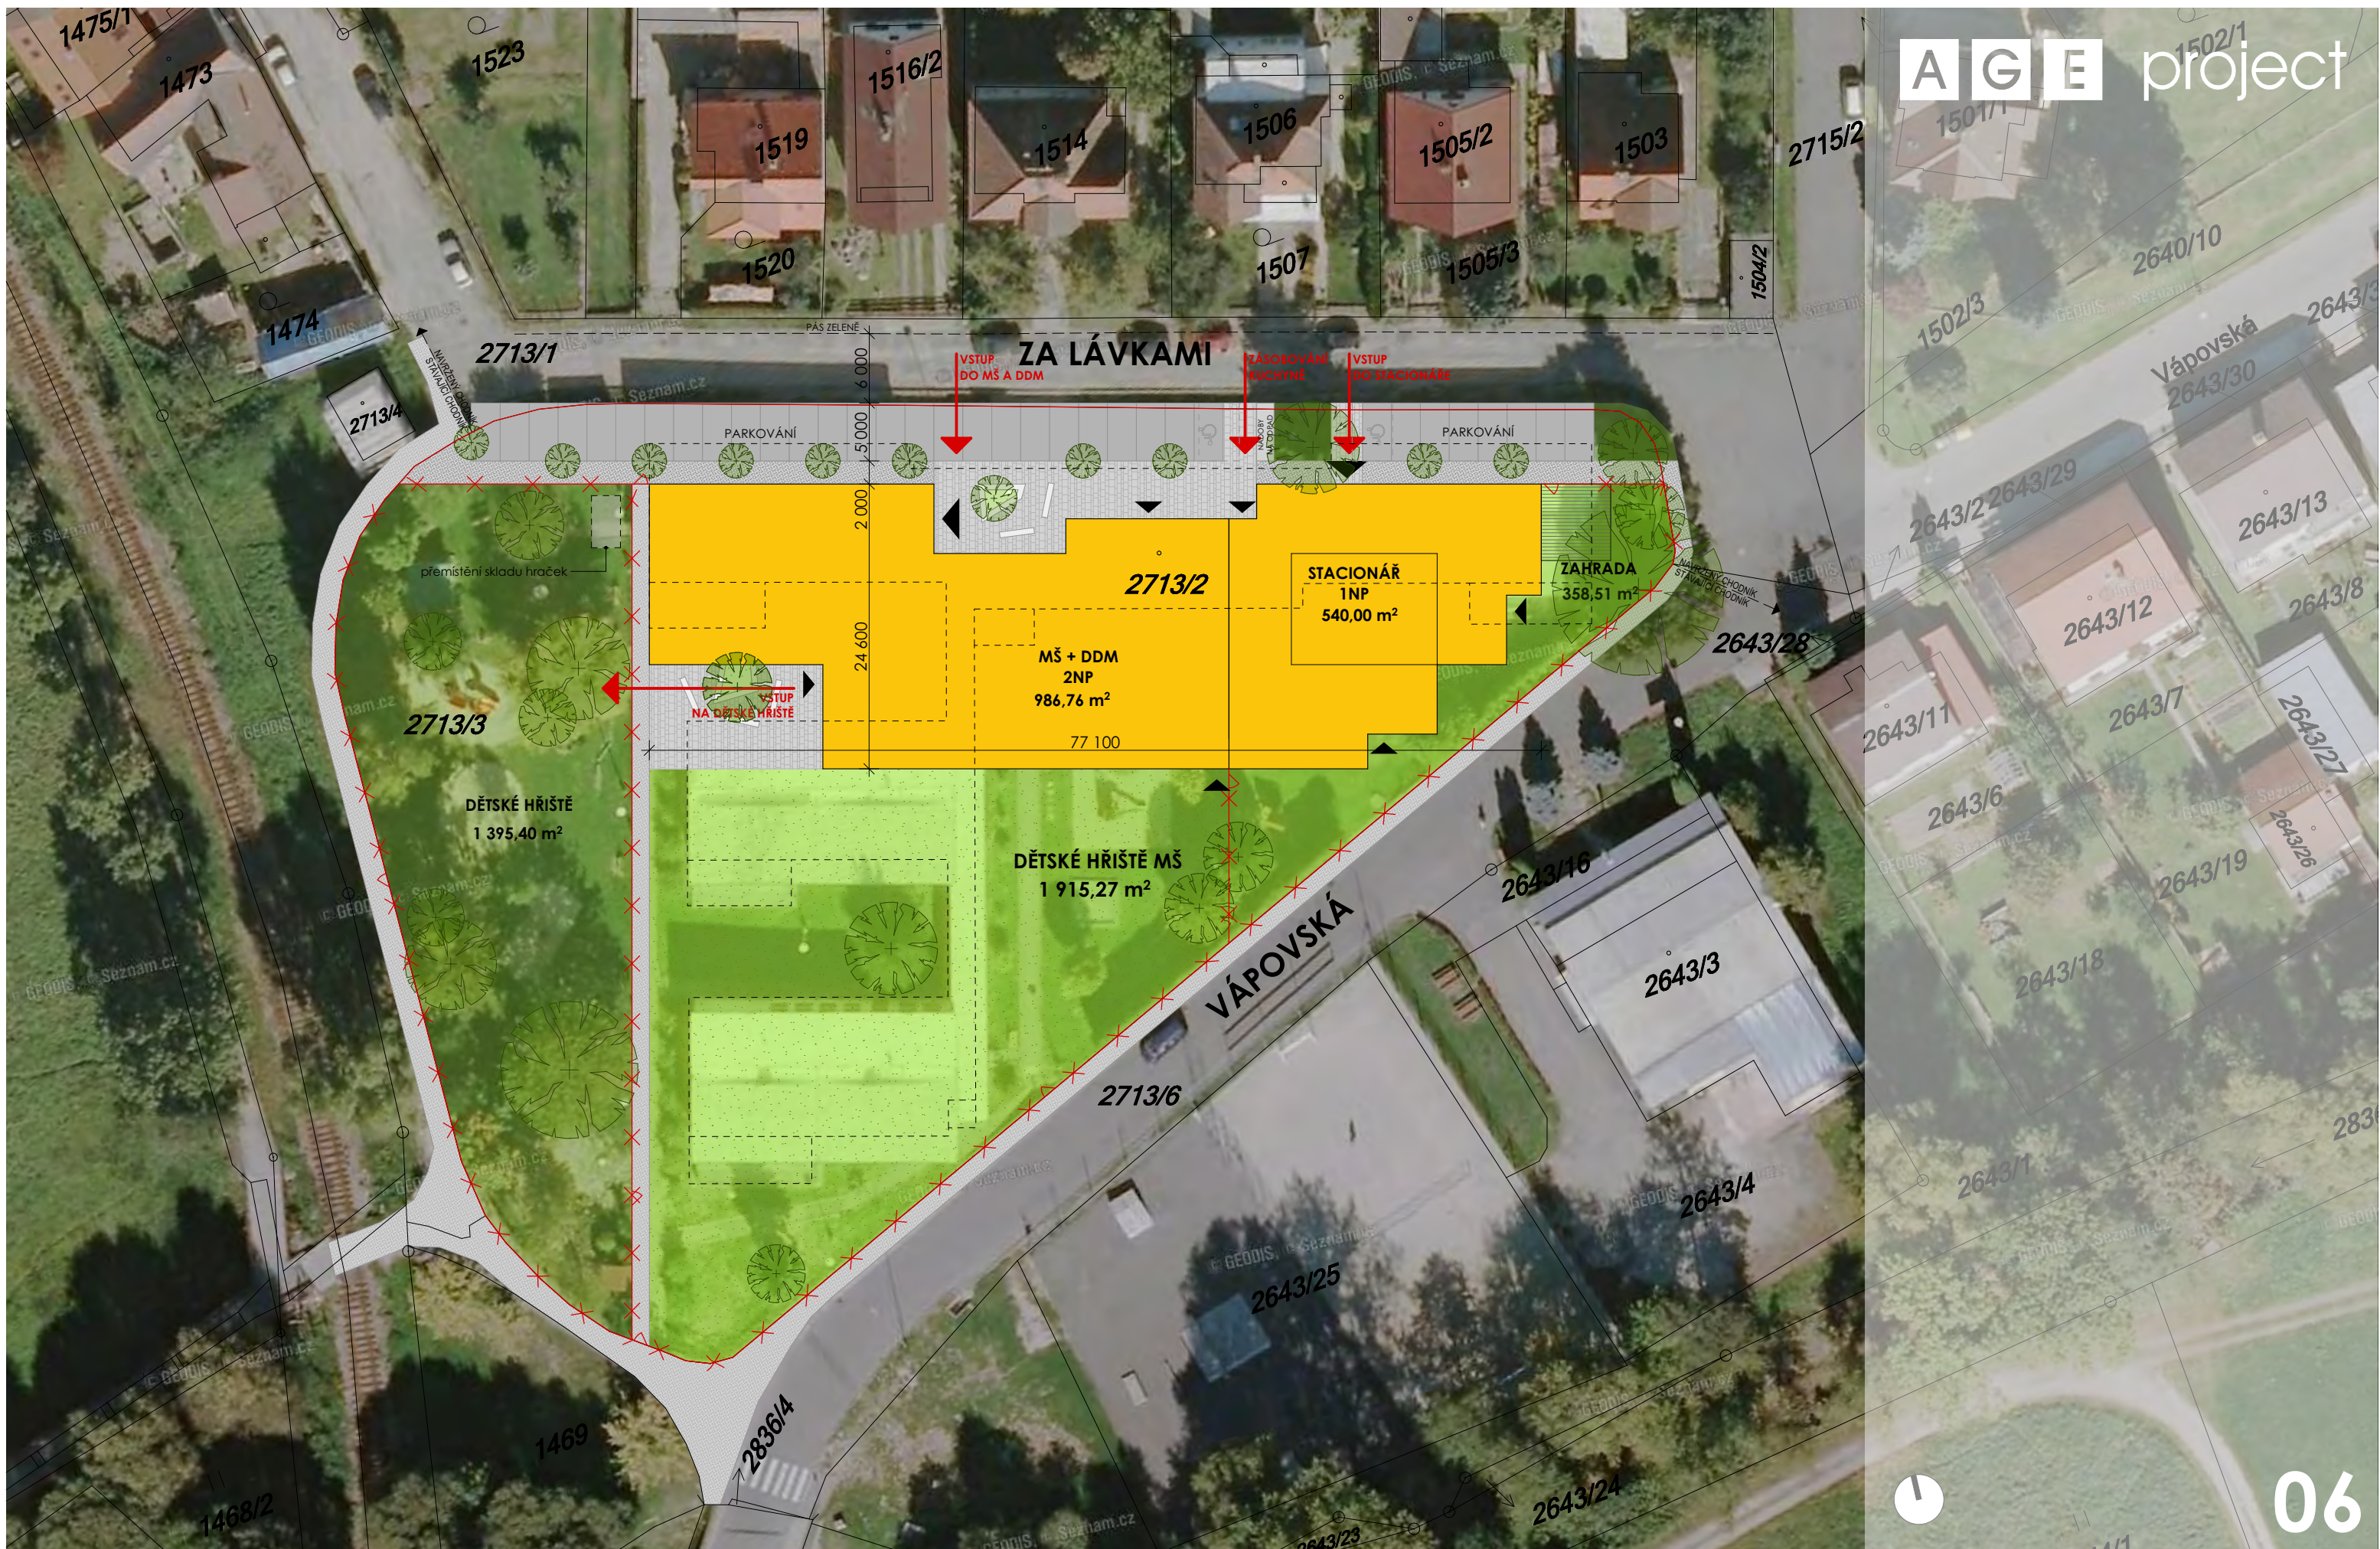

M 1:200

LEGENDA FUNKČNÍHO VYUŽITÍ:

- | | |
|---|---|
|  | MATEŘSKÁ ŠKOLA
odstíny zelené |
|  | DŮM DĚTÍ A MLÁDEŽE
odstíny modré |
|  | DENNÍ STACIONÁŘ
odstíny žluté |
|  | PROVOZNÍ ČÁST - VARNA
odstíny oranžové |
|  | SPOLEČNÝ VSTUPNÍ PROSTOR
šedá |




HRUBÁ PODLAŽNÍ PLOCHA: 2 395m²



PŮDORYS 2.NP - VARIANTA A
M 1:200

LEGENDA FUNKČNÍHO VYUŽITÍ:

- MATEŘSKÁ ŠKOLA
odstíny zelené
- DŮM DĚTÍ A MLÁDEŽE
odstíny modré
- DENNÍ STACIONÁŘ
odstíny žluté
- PROVOZNÍ ČÁST - VARNA
odstíny oranžové
- SPOLEČNÝ VSTUPNÍ PROSTOR
šedá

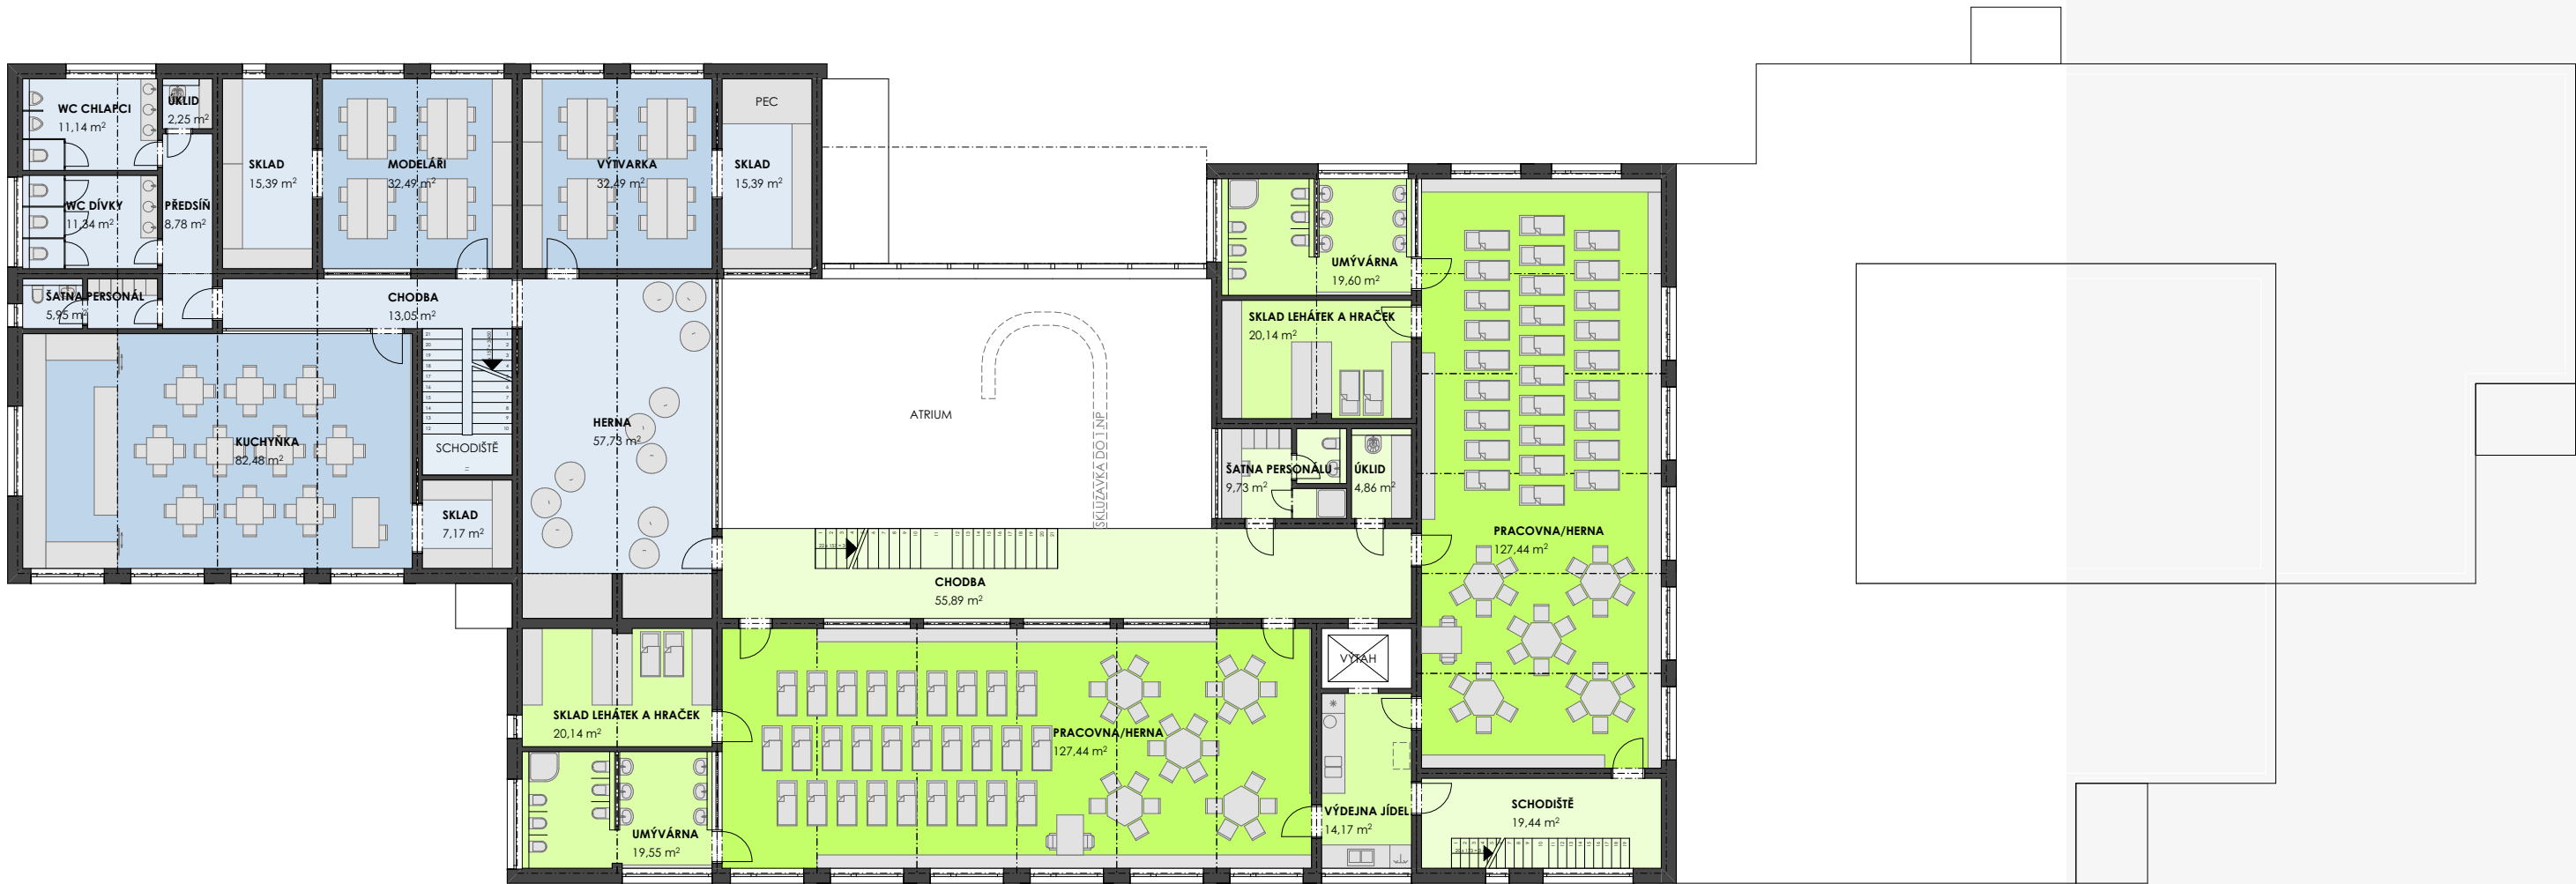

HRUBÁ PODLAŽNÍ PLOCHA: 2 395m²





PŮDORYS 1.NP - VARIANTA B



PŮDORYS 2.NP - VARIANTA B









































