



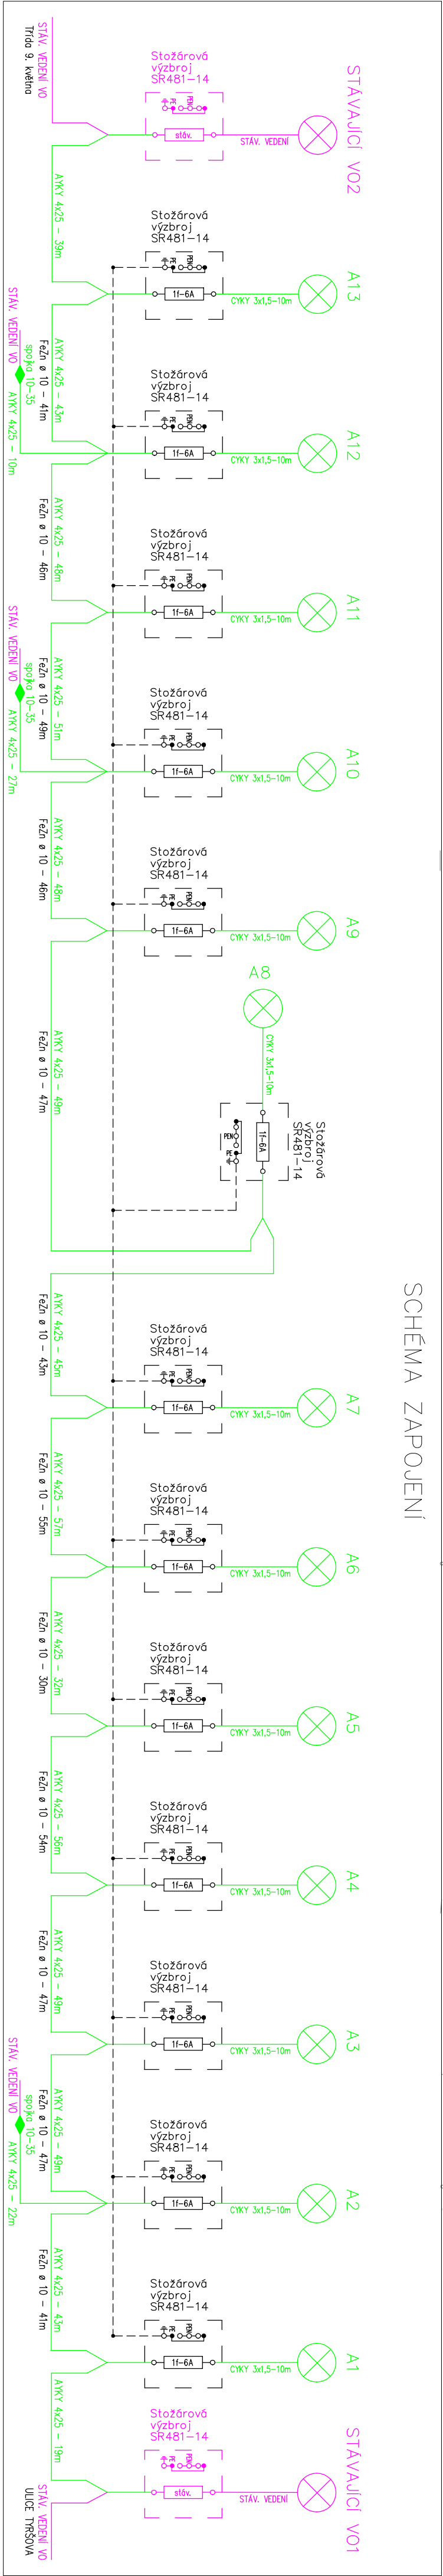

SCHEMA ZAPOJENÍ

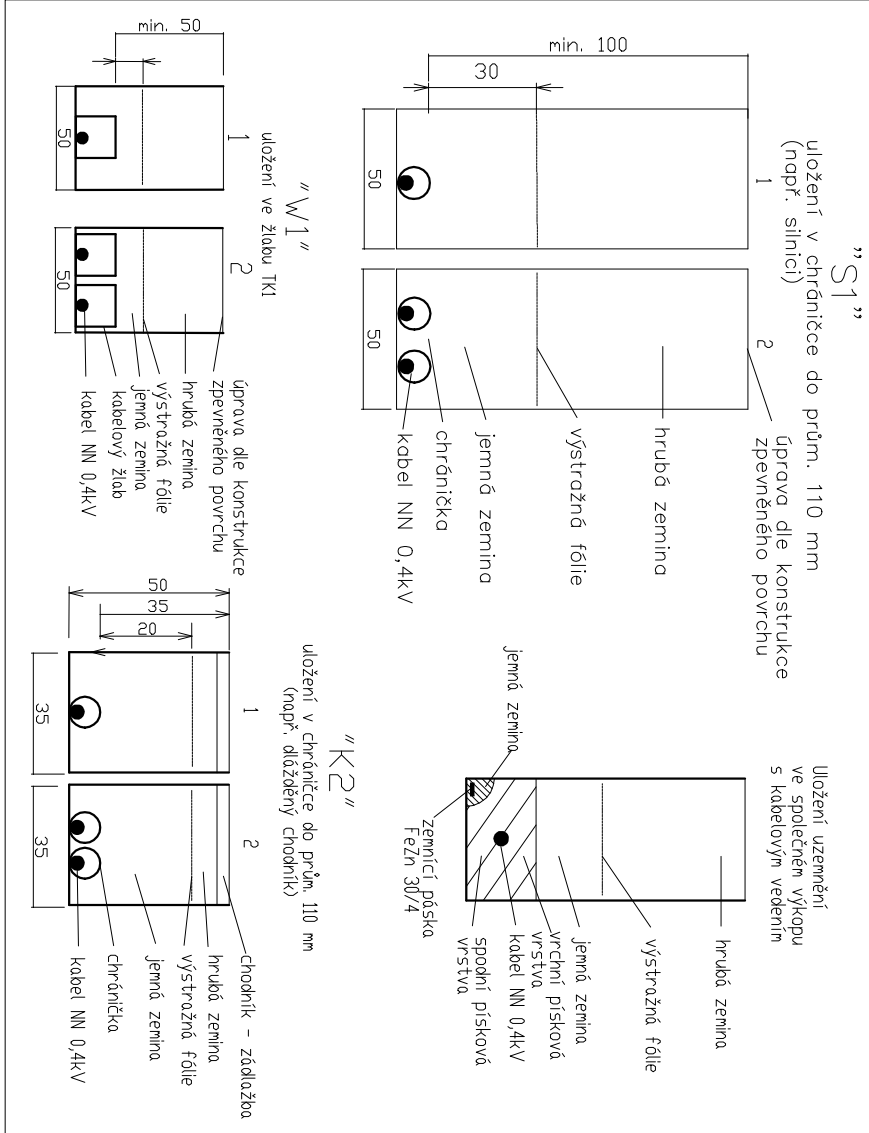

ŘEZY VÝKOPEM KABELOVÉHO VEDENÍ NN



**LEGENDA EL. VEDENÍ**

- nové kabelové vedení VO
- stávající kabelové vedení VO
- stávající kabelové vedení NN
- kabelové územní
- nové územní

**LEGENDA INŽ. SÍTÍ**

- vodovodní potrubí ČEVLAK a.s.
- kommunikační vedení ČETIN
- plynovod EGD
- kanalizace ČEVLAK a.s.

**LEGENDA EL. PRVKŮ VO**

- stávající státní
- nové státní
- stávající státní
- nové státní
- stávající státní
- nové státní

Výpracoval:	Matěj Distel	Zodp. projektant:	Ing. Milošev Anotů
Místo stavby:	Dávice	Kraj:	Jihomoravský
Investor:	Město Dávice		
Název stavby:	Dávice, rekonstrukce veřejného osvětlení v ul. Bezručova, Dávice		
Druh přílohy:	Situace projektovaného vedení, stávajících sítí, řezu výkopem, schéma zapojení		
SETO, spol. s r.o. Hradecká 17/IV 380 01 Dávice tel/fax: 384 420 229		Číslo stavby: A2 Formát výkresu: A2 Stupeň PD: 06/2022 Datum: 11/300	
Číslo výkresu: 2		Číslo výkresu: 2	

Ochranné pásmo dle energetického zákona 458/2000 Sb. :  
Podzemní kabelové vedení do 110 kV - 1m od okraje kabelového vedení  
Proudová soustava: NN - 3PEN 50Hz 230/400 V  
Ochrana před nebezpečím: NN - automatickým odp. od zároge TN-C  
Návrhová oblast: I

Stávající zařízení NN značeno fialovou barvou.  
Nové zařízení značeno zelenou a černou barvou.