

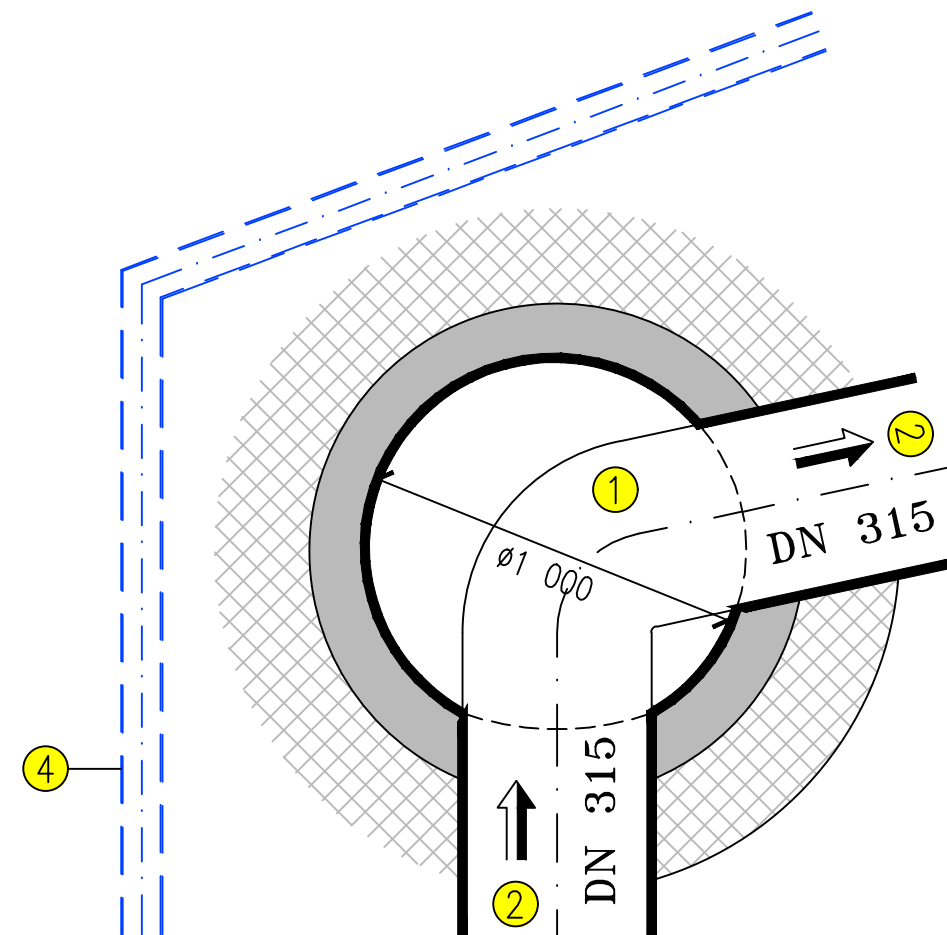


REVIZNÍ ŠACHTA ŠA1 PŮDORYS

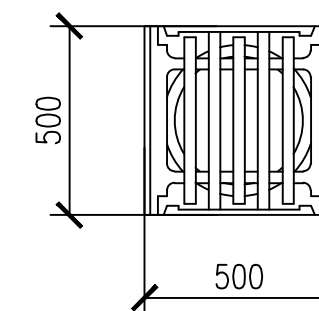

Vtoková mříž

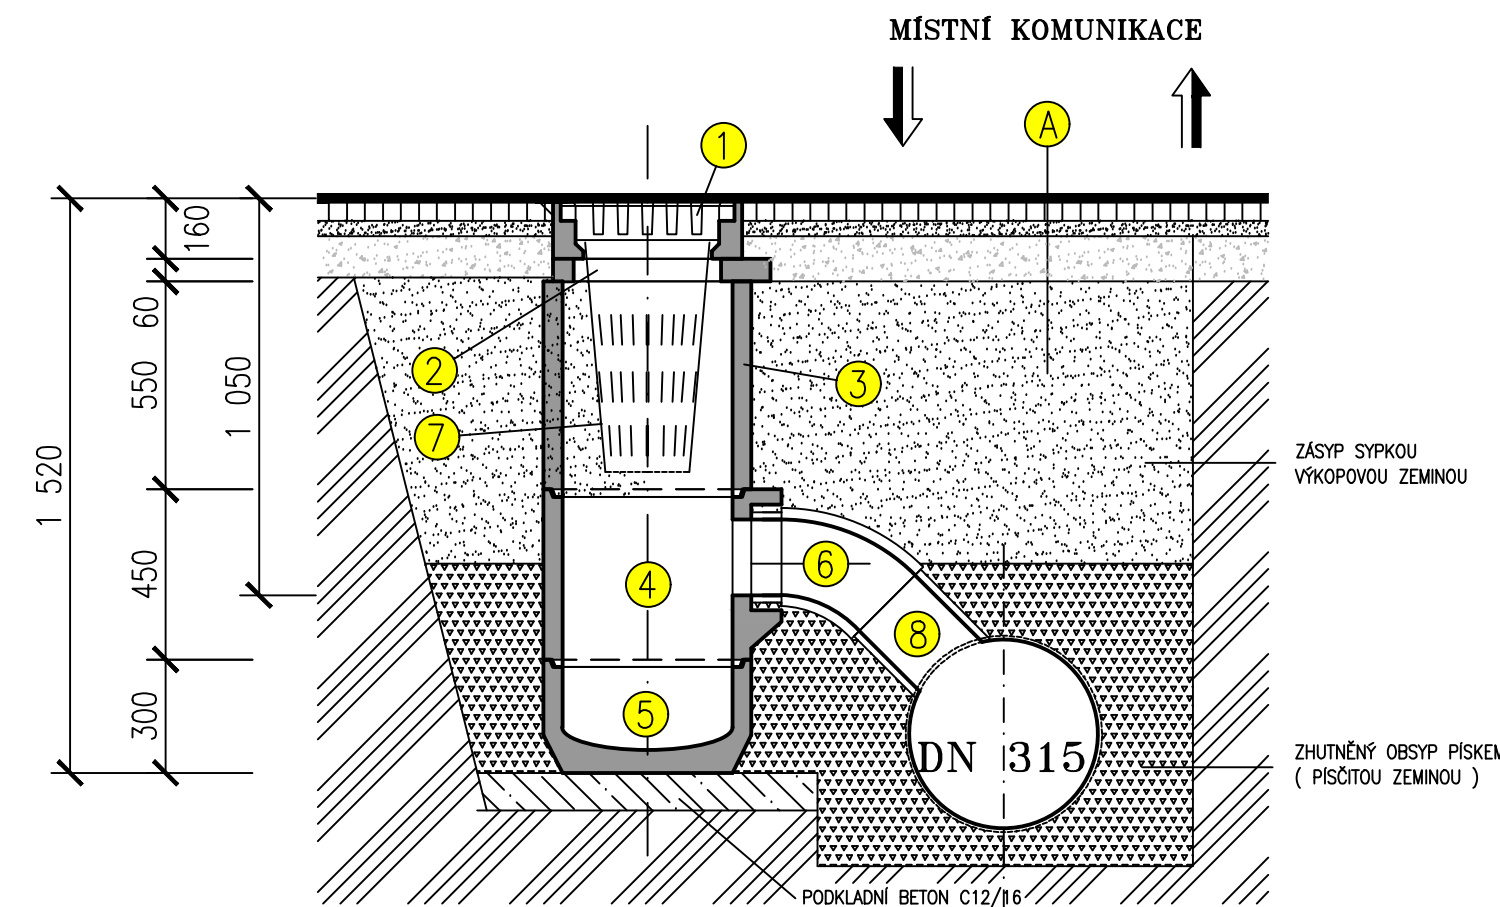

LEGENDA

- ① Vtoková mříž 500x500 mm, třída "D", výška 160 mm
- ② Vyrovnávací prstenec TBW-Q 390/60/10a
- ③ Skruž horní TBV – Q450/570/5d
- ④ Skruž s otvorem pro DN 200 TBV – Q450/450/3d
- ⑤ Dno s kalovou prohlubní TBV – Q450/300/2a
- ⑥ PVC koleno 45° DN 200
- ⑦ Kalový koš
- ⑧ Navrtávací odbočka CONNEX DN200 s rozsahem 11°
- Ⓐ Skladba komunikace

Vyracoval:		Zodpovědný projektant:		razítko a podpis:	
František Stejskal		Ing. Marek Jann			
Objednatel PD:					
Obec Staré Hobzí č.p. 35, 378 71 Staré Hobzí					
Název akce :					
Obnova vodovodu a kanalizace na parc.č. 3039/3 v k.ú. Staré Hobzí					
Oddíl:		Stupeň PD:		Formát:	
D.Výkresová dokumentace		Územní souhlas		4xA4	
Část:		KÚ:		Č. zakázky:	
		Staré Hobzí		Č. výkresu:	
Obsah výkresu :					
Vzorový řez revizní kanalizační šachtou+uliční vpustí					
		Měřítko:			
		Datum:		01/2023	
		D.8			