



Váš dopis značky / Ze dne

Naše značka
POS 642869/14/CJH/S00/2014

Vyřizuje / Tel.
J. Mála / 387 824 347

Datum
2. 9. 2014

DELTA projekt s.r.o.
Antonínská 15/II
380 01 Dačice

Věc: „Snížení energetické náročnosti budovy MŠ Dačice – B. Němcové“ vyjádření k projektové dokumentaci stavby.

Dle předložené projektové dokumentace dojde při stavbě ke střetu s podzemním vedením sítě elektronických komunikací (SEK). Budova MŠ je napojena zemním kabelem na SEK. Na fasádě budovy jsou umístěny dvě kabelové rozvodné skříně.

Při provádění zateplení objektu bude potřeba provést úpravu kabelových skříní, tak aby zůstali přístupné pro údržbu. Před zahájením realizace kontaktujte prosím společnost O2 Czech Republic a.s.

Náklady spojené s ochranou SEK hradí dle Zákona o elektronických komunikacích č. 127/2005 Sb. stavebník jehož stavbou bylo jejich provádění vyvoláno.


Kontaktní osobou pro realizaci mechanické ochrany SEK je za společnost O2 Czech Republic, a.s., J. Mála, tel. 724 216 554, e-mail: josef.mala@o2.cz

Děkuji.

Za společnost **O2 Czech Republic, a.s.**

J. Mála, provoz pevné přístupové sítě Čechy Jih

O2 Czech Republic a.s.
Za Brumlovkou 266/2
140 22 Praha 4
DIČ: CZ60193336
802

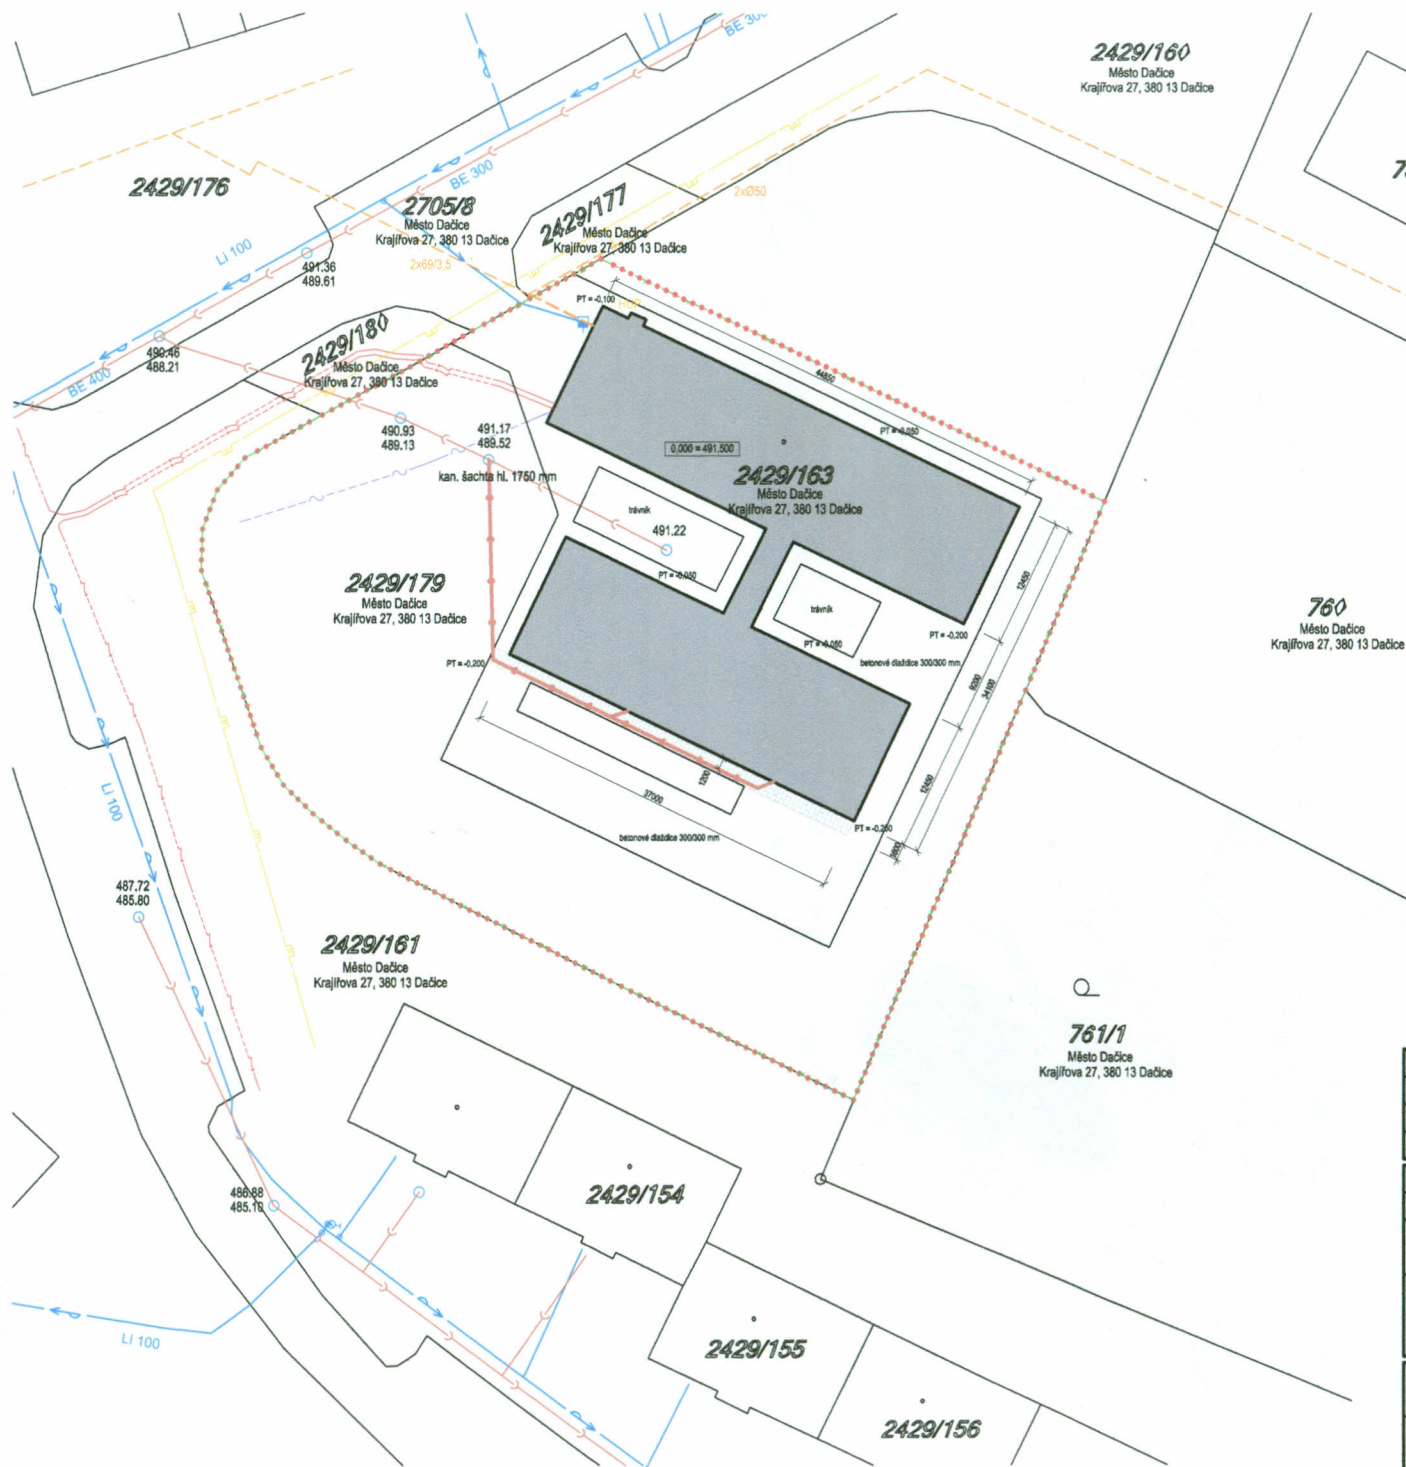

Legenda

- Stávající upravovaný objekt
- Hranice řešeného území
- Kanalizace ve správě ČEVAK, a.s.
- Upravovaná část kanalizace
- Vodovod ve správě ČEVAK, a.s.
- Nezaměřený průběh metalického kabelu ve správě O2 Czech Republic a.s.
- Podzemní vedení NN ve správě E.ON Distribuce, a.s.
- STL plynovod ve správě E.ON Distribuce, a.s.
- Teplotní síť ve správě firmou Teplospol a.s. Jindřichův Hradec
- Nefunkční zachovaná odbočka teplotní sítě ve správě Teplospol a.s. JH
- Oplocení MŠ
- Nový chodník z betonové zámkové dlažby

POS 642 869/MH/ČJH/800/2014

O2 Czech Republic a.s.
Za Brumlovkou 266/2
140 22 Praha 4
DIČ: CZ60193336
802

J. M. H. A 2. 9. 2014



Por.č.	Popis změny	Datum změny	Podpis
Ved.proj.	Ing.arch. Miroslav Dvořák	Projektant :	
Vypracoval:	Ing.arch. Eva Komendová	tel: 724 046 424, www.deltaprojekt.cz	
Investor:	Město Dačice, Krajčova 27, 380 13 Dačice	DELTA projekt s.r.o.	
Akce:	Snižování energetické náročnosti budovy MŠ Dačice - B. Němcové	Zak.č.: 17 06 / 2014	Kopie:
		Datum: srpen 2014	
		Stupeň: DSP	
Část:	C. Situační výkresy	Místo: Dačice	Výkres:
Obsah :	Koordináční situační výkres	Okres: Jindřichův Hradec	
		Počet A4: 2	C3
		Měřítko: 1 : 500	

Pozn.: Sítě technické infrastruktury jsou zakresleny pouze orientačně. Před zahájením zemních prací je třeba nechat jejich přesnou polohu vytyčit příslušnými službami. V místech předpokládaných tras sítí technické infrastruktury budou výkopové práce prováděny ručně.