Pohled jihozápadní

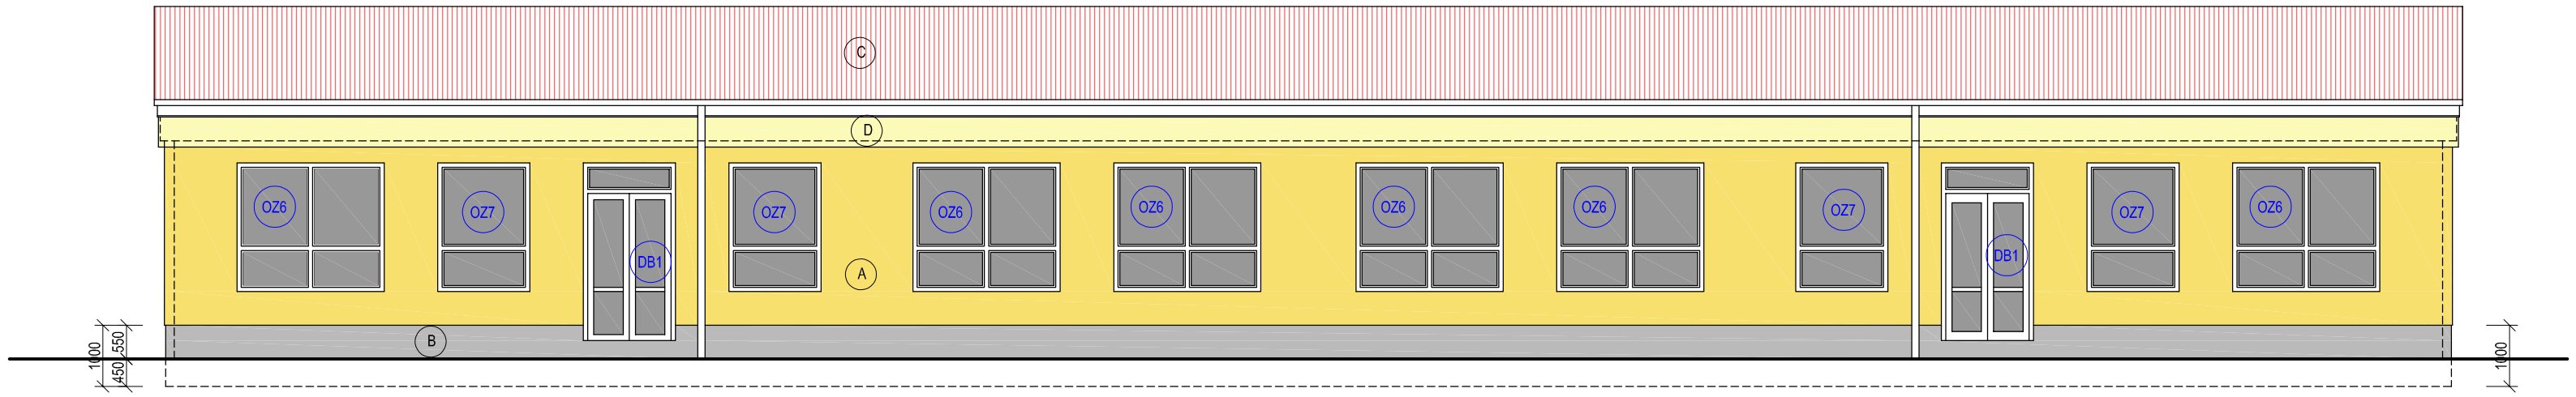

Pohled severovýchodní

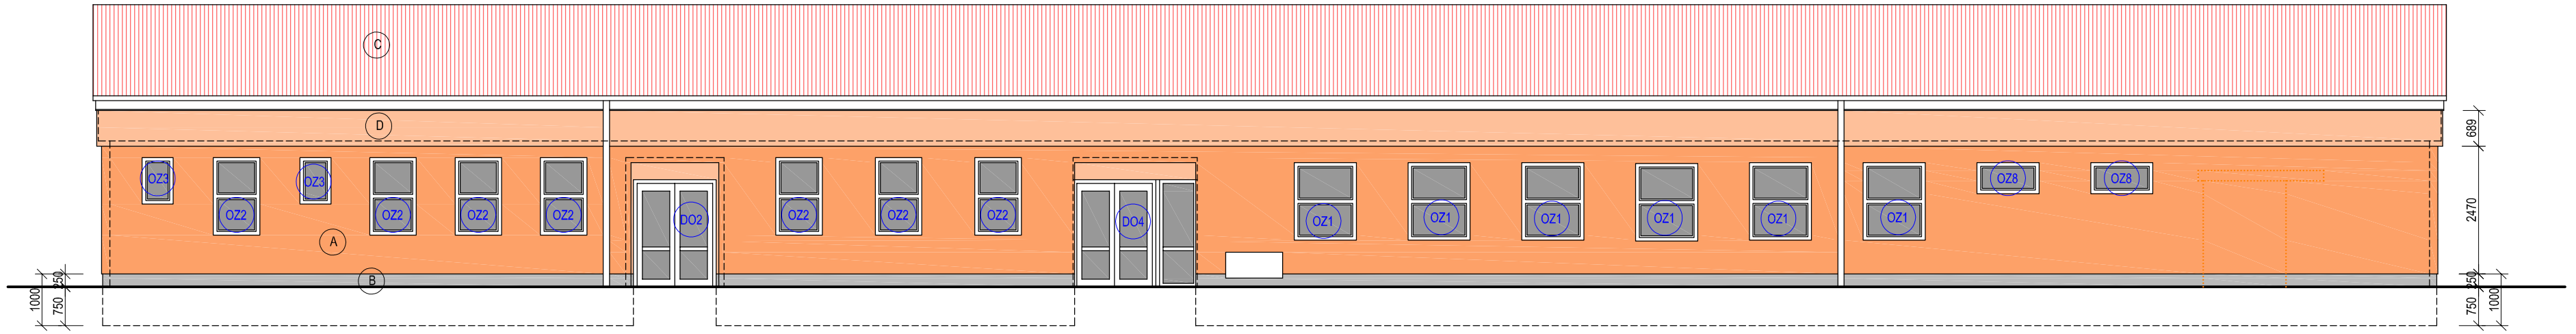

0,000 = 491,500

Legenda povrchových úprav:

- (A) ETICS s EPS tl. 160 mm, povrchová úprava: akrylátová omítka žlutá, oranžová či červená, zrnitost 1,5 mm
- (B) ETICS s XPS tl. 140 mm, povrchová úprava: mozaiková omítka šedá
- (C) Střešní krytina - trapézový plech pobarvený poplastovaný, v. vlny 40 mm, barva červená
- (D) ETICS s EPS tl. 100 mm, povrchová úprava: akrylátová omítka světle žlutá, oranžová či červená, zrnitost 1,5 mm

Pozn.: Přesný barevný odstín fasády bude projednán s investorem a uživatelem.

Poř.č.	Popis změny	Datum změny	Podpis

Ved.proj.:	Ing.arch. Miroslav Dvořák	Projektant :	tel.: 724 046 424, www.deltaprojekt.cz DELTA projekt s.r.o. 380 01 Dačice, Antonínská 1541, IČ:251 60 150
Vypracoval:	Ing.arch. Eva Komendová		
Investor:	Město Dačice, Krajířova 27, 380 13 Dačice		
Akce:	Snížení energetické náročnosti budovy MŠ Dačice - B. Němcové	Zak.č.: 17 06 / 2014 Datum: listopad 2014 Stupeň: DPS	Kopie:
Část:	D.1 Dokumentace stavebního objektu Návrh úprav	Místo: Dačice Okres: Jindřichův Hradec	Výkres:
Obsah :	Pohledy	Počet A4: 3 Měřítko: 1 : 100	1.5