



Řezopohled severovýchodní

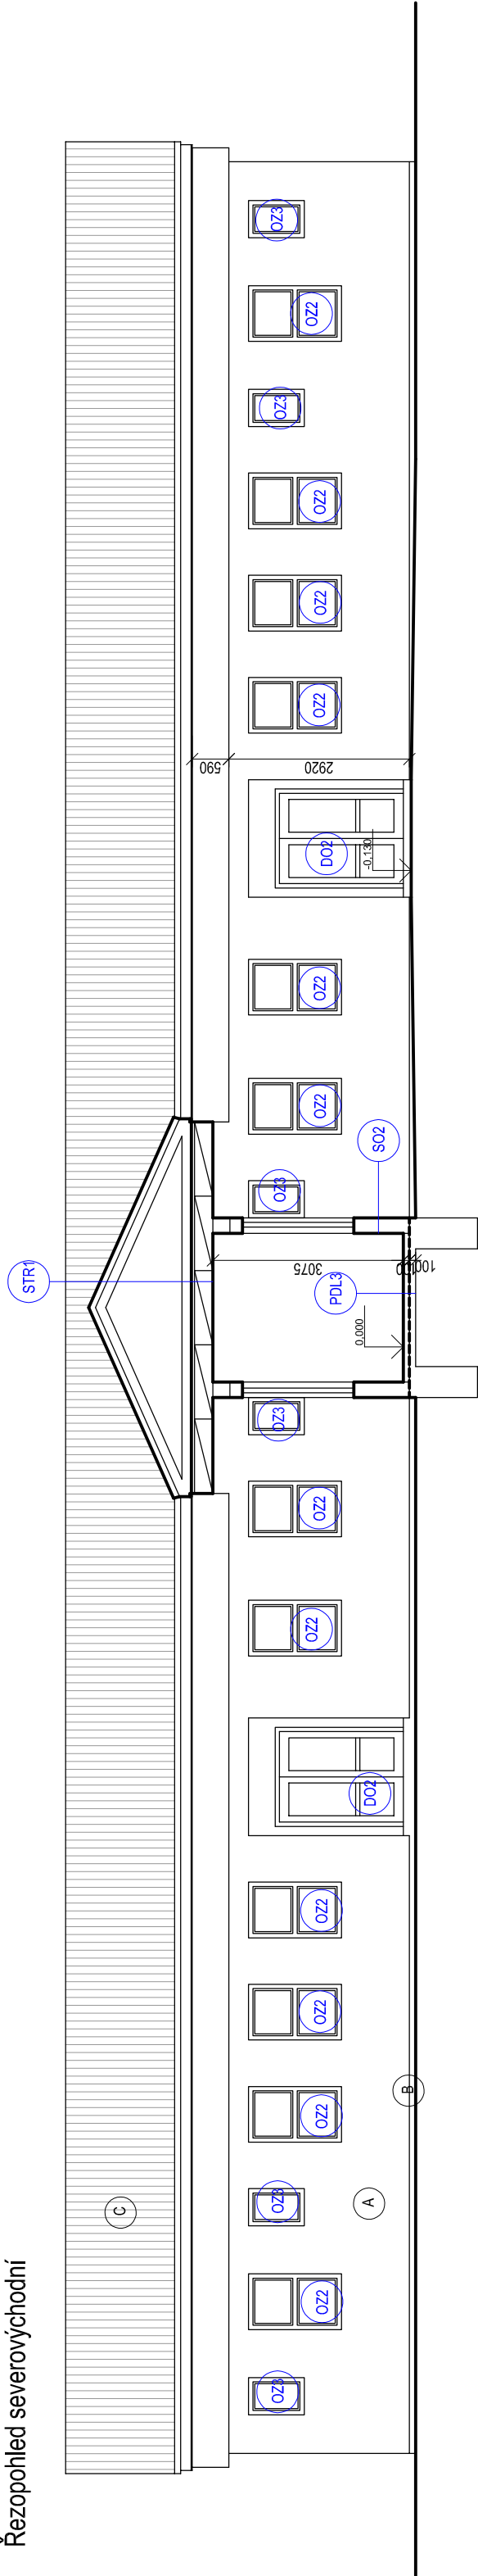

Řezopohled jihozápadní

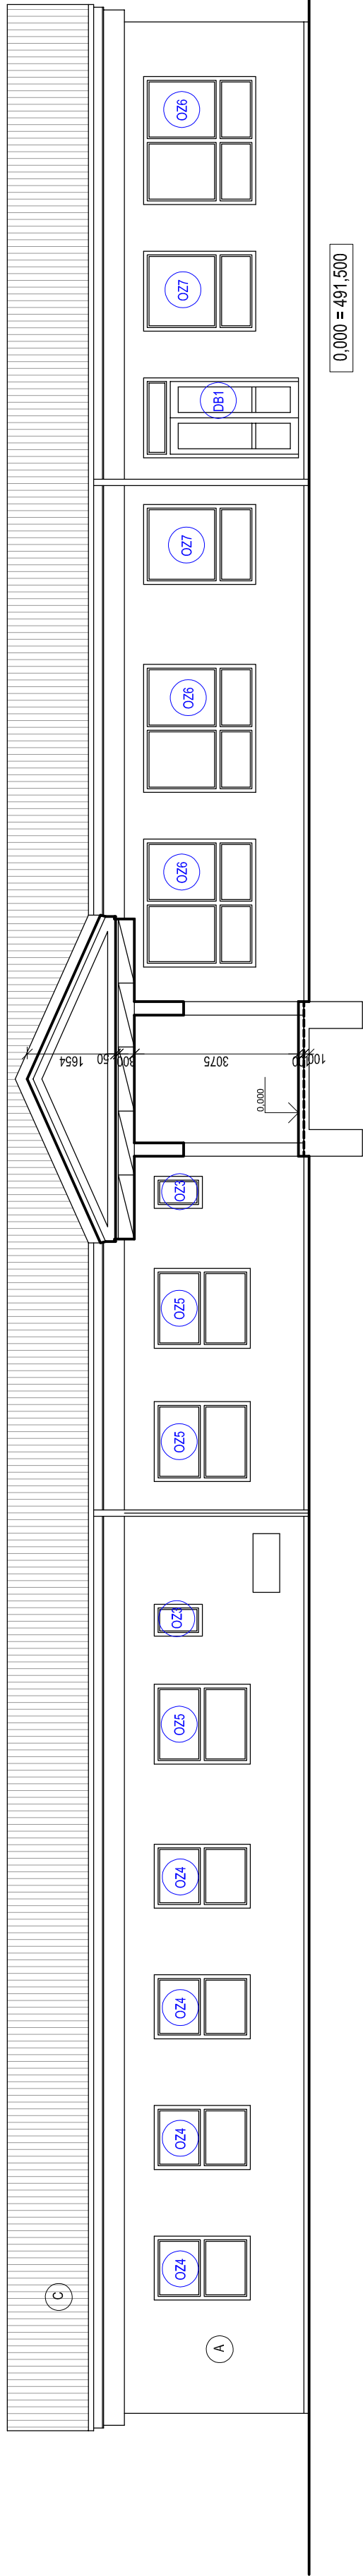

0,000 = 491,500

Legenda povrchových úprav:

- Brizolit světlý
- Trnavě šedý sokl s cementovou omítkou
- Vláknocementová vlnitá sřešň i krytina (eternit)

[illegible]