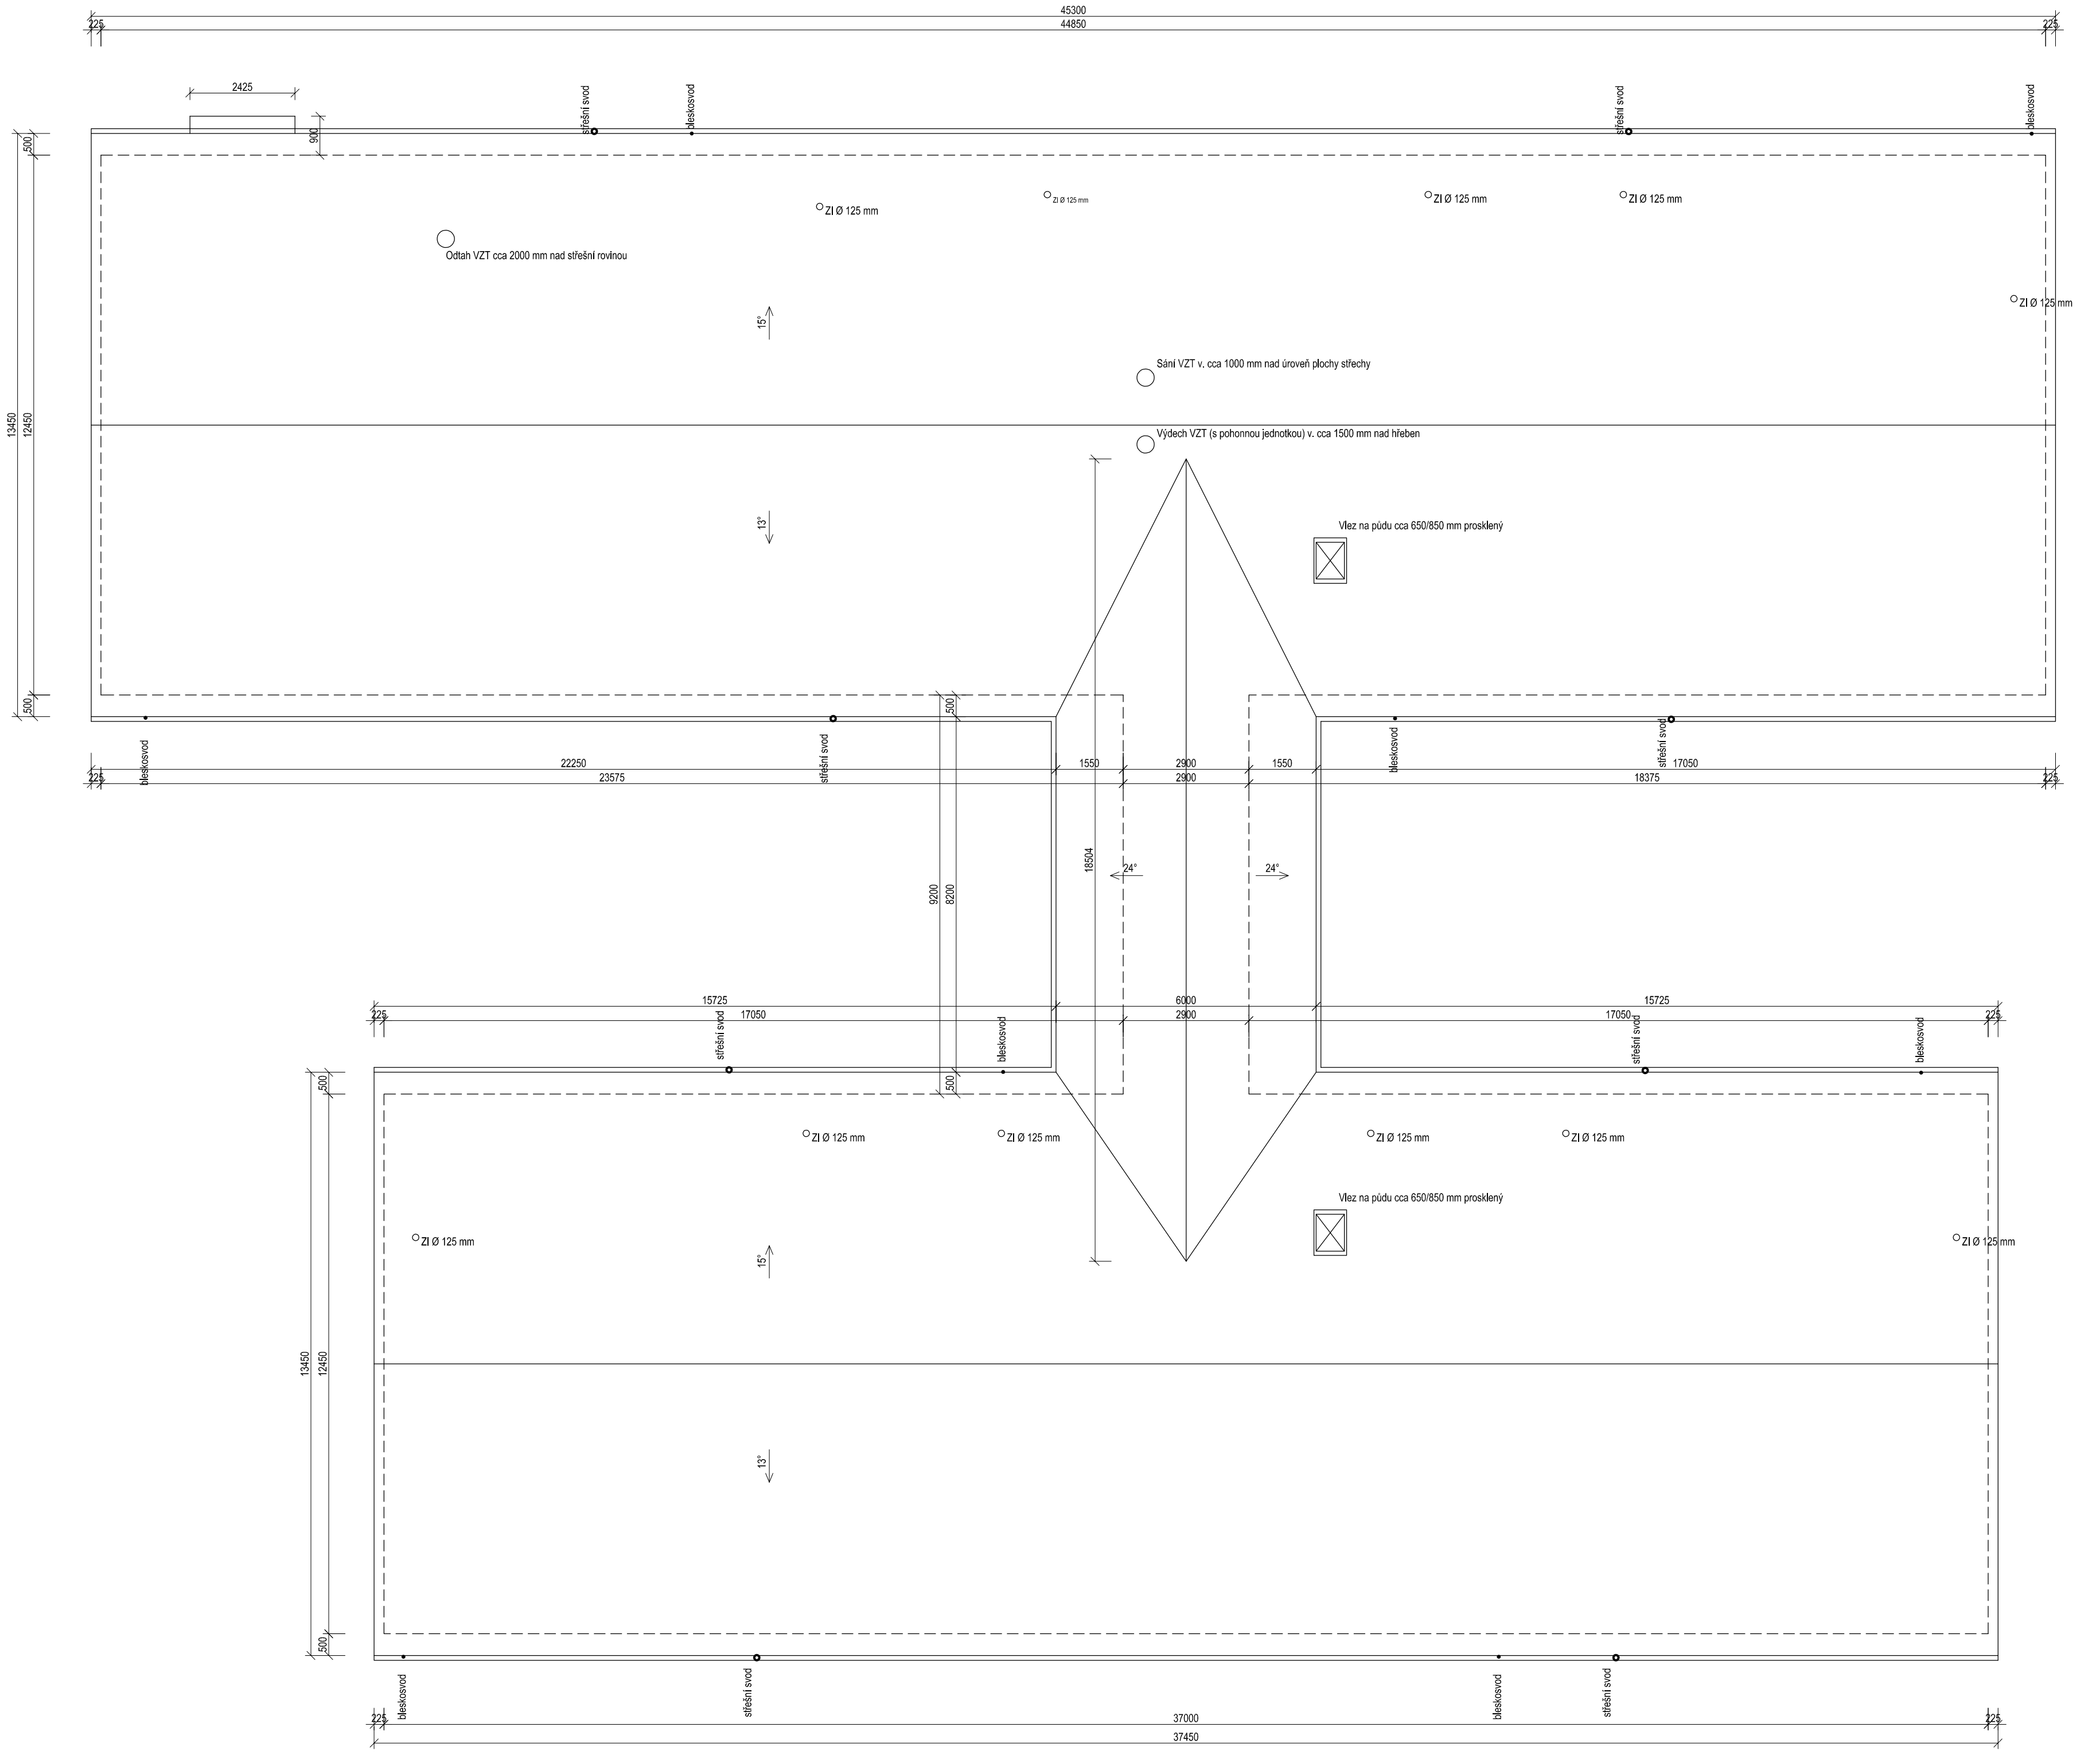

Poznámky:

Stávající střešní krytina je tvořena vlnitými osinkocementovými deskami.

Poř.č.	Popis změny	Datum změny	Podpis

Ved.proj.:	Ing.arch. Miroslav Dvořák	Projektant :	
Vypracoval:	Ing.arch. Eva Komendová	tel.: 724 046 424, www.deltaprojekt.cz	
Investor:	Město Dačice, Krajířova 27, 380 13 Dačice	DELTA projekt s.r.o. 380 01 Dačice, Antonínská 1581, IČ:251 60 150	
Akce:	Snížení energetické náročnosti budovy MŠ Dačice - B. Němcové	Zak.č.: 17 06 / 2014	Kopie:
		Datum: listopad 2014	
		Stupeň: DPS	
Část:	D.2 Dokumentace stavebního objektu Stávající stav	Místo: Dačice	Výkres:
		Okres: Jindřichův Hradec	
Obsah :	Půdorys střechy	Počet A4: 6	2.6
		Měřítko: 1 : 100	