


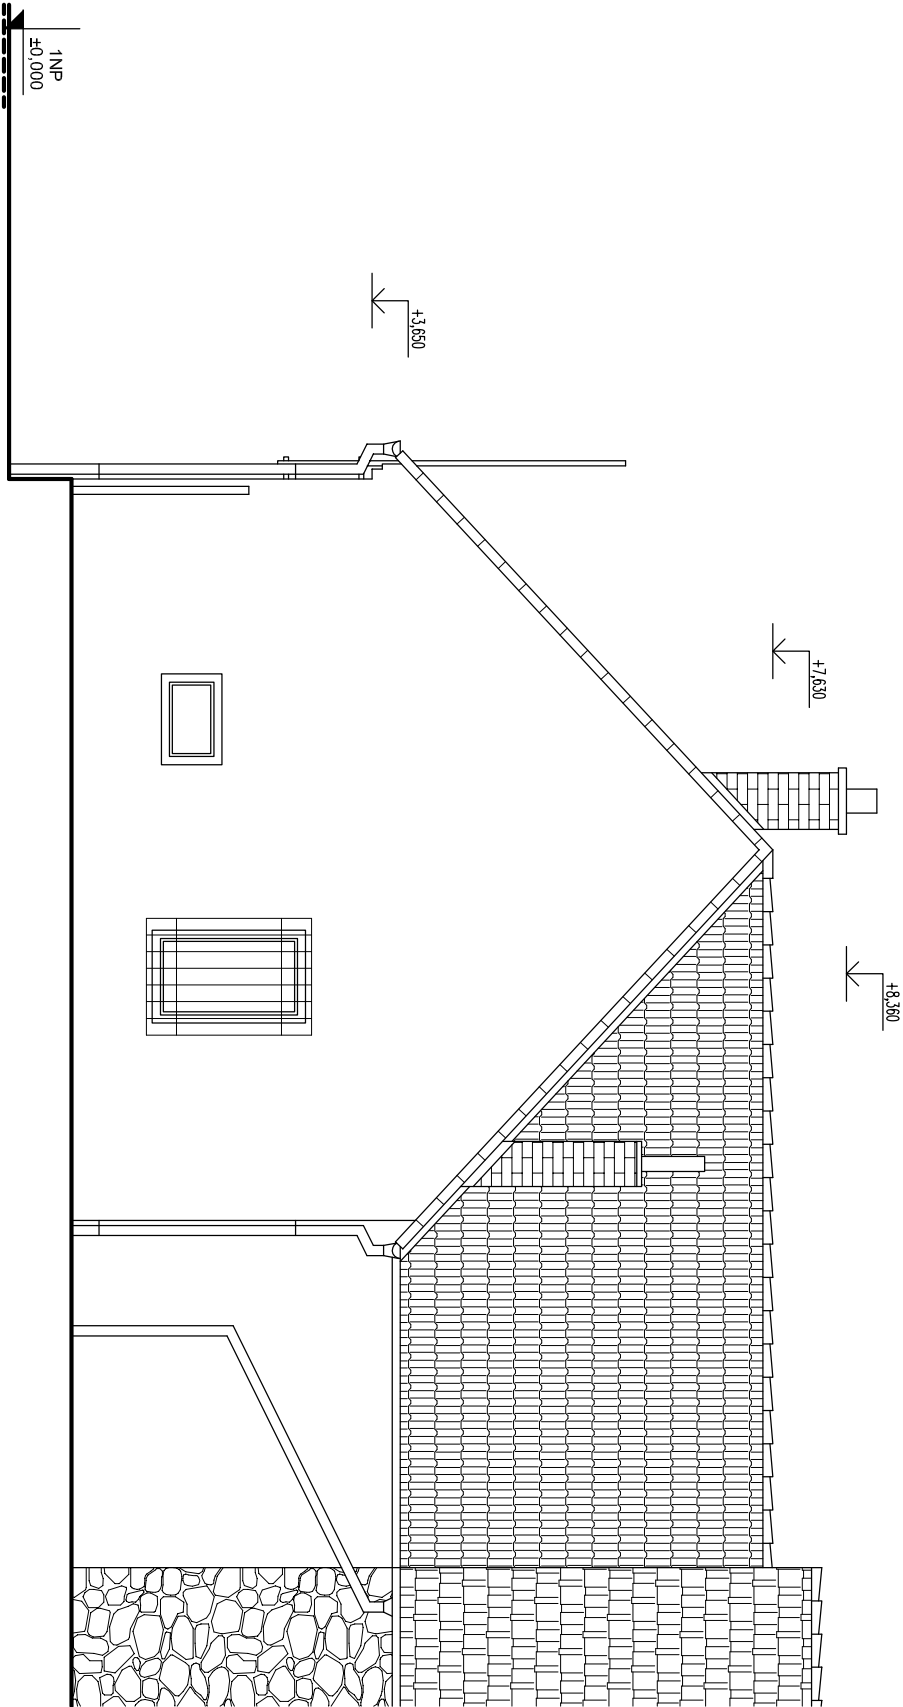


REVISIONS				
Index	Zone	Description	Date	Approved



Investor:		MĚSTO DAČICE KRAJÍKOVÁ 27 380 01 DAČICE I	
Ing. RICHARD TŮMA Autorizovaný inženýr pro pozemní stavby HOSTKOVCE 35, DAČICE 380 01 IČO: 608 21 574, TEL./FAX: 384 420 543, MOBILE: 602 490 045, E-Mail: tuma.rprojekty@icloud.cz			
Projektant:		Akce:	STAVEBNÍ ÚPRAVY BUDOVY OK V HOSTKOVICÍCH PČ. st. 3 V KÚ. HOSTKOVICE U DOLNÍCH NĚMČIC
Vypracoval:			
Stav. úroveň:	DAČICE		
Stupeň PD:	DSP	Děje:	SO-01 - BUDOVA OK HOSTKOVICE
Datum:	III. 2015	Část:	D.1.1 ARCHITEKTONICKO STAVEBNÍ ŘEŠENÍ
Měřítko:	1:75	Děsť:	STÁVAJÍCÍ STAV - POHLED J
		Výkres číslo:	D - 08
		Poré číslo:	