




REVISIONS				
Index	Zone	Description	Date	Approved

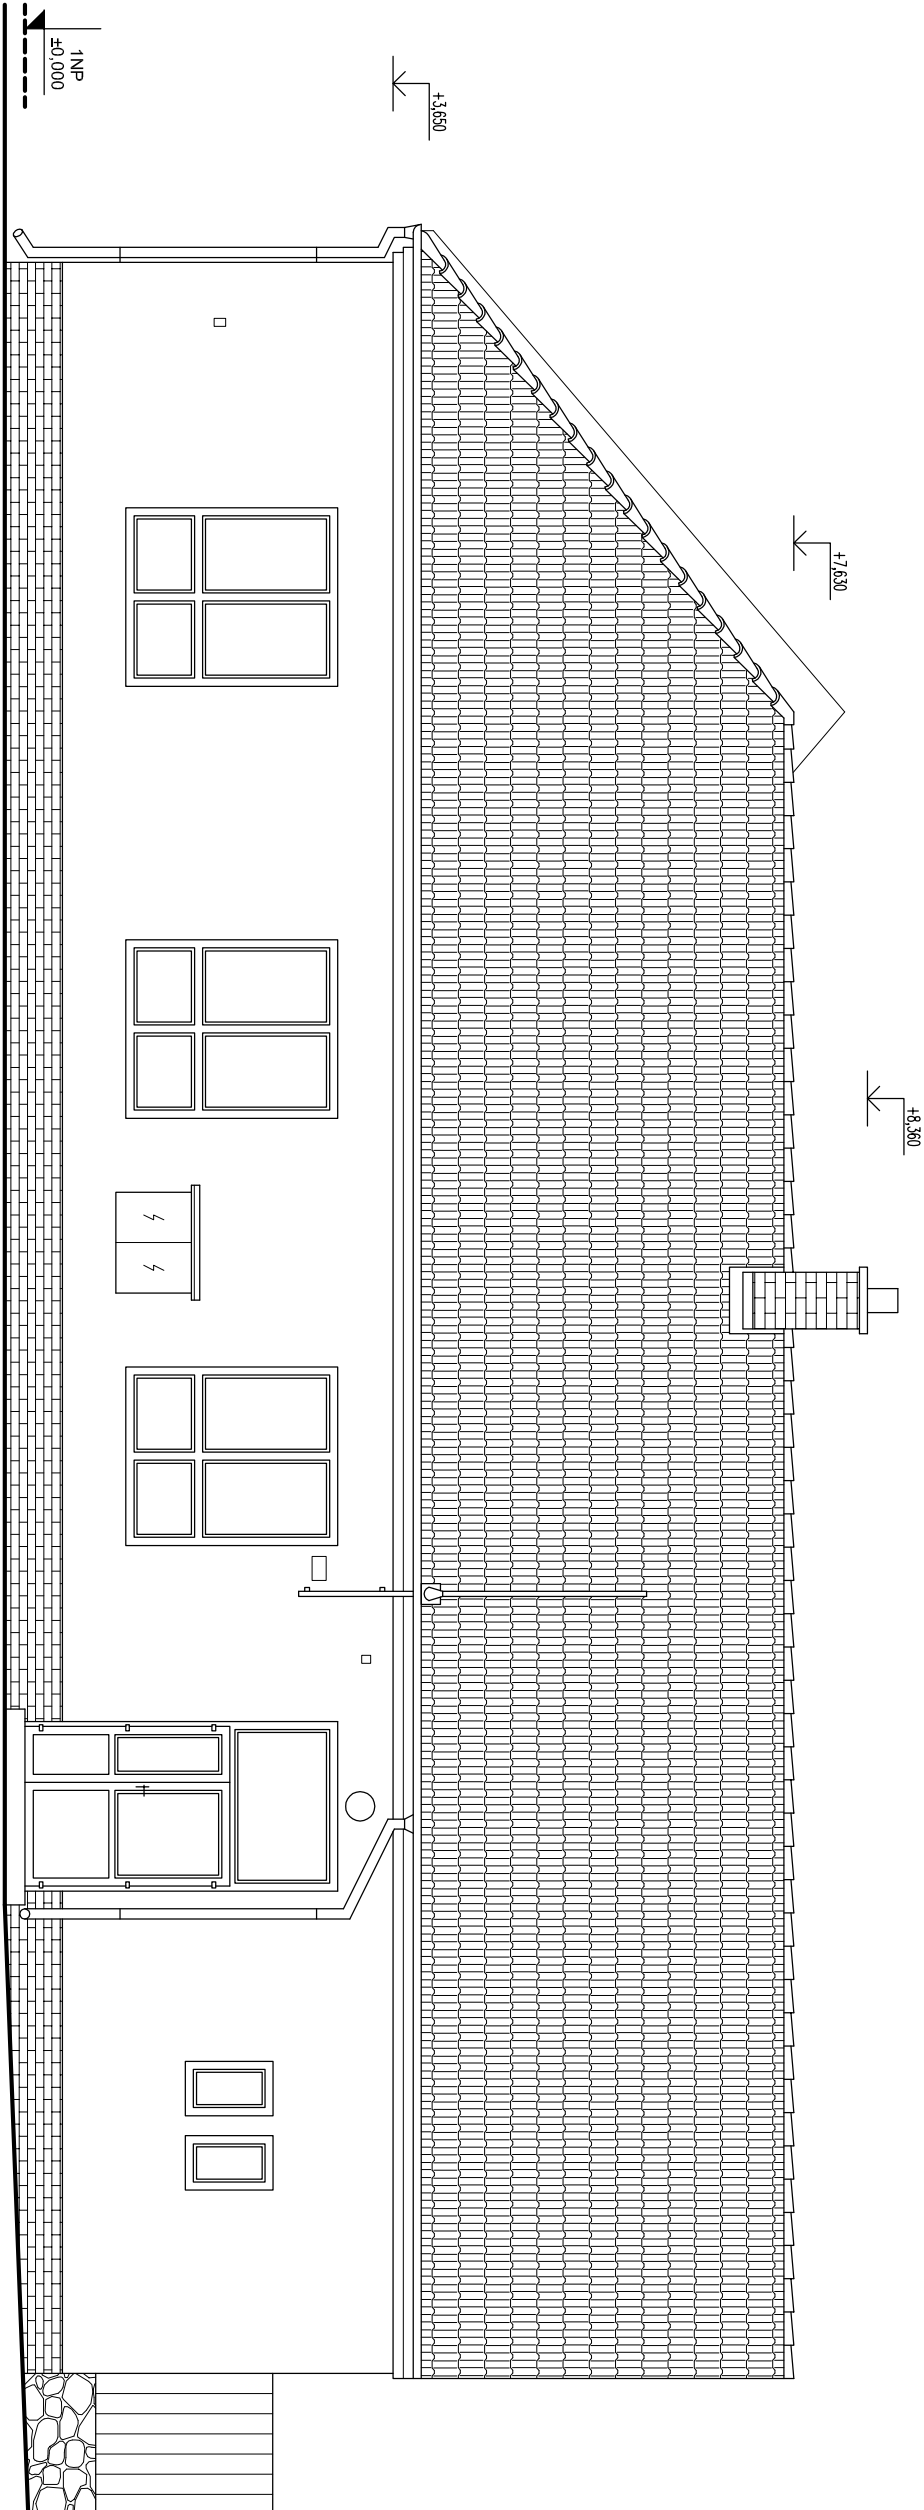

Investor:		ING. RICHARD TŮMA Autorizovaný inženýr pro pozemní stavby HOSTKOVCE 35, DAČICE 380 01 IČO: 608 21 574, TEL./FAX: 384 420 543, MOBL: 602 490 045, E-Mail: tuma.richard@icloud.cz			
MĚSTO DAČICE KRAJÍKOVÁ 27 380 01 DAČICE I					
Projektant:		Akce:	STAVEBNÍ ÚPRAVY BUDOVY OK V HOSTKOVICÍCH PČ. st. 3 V KÚ. HOSTKOVICE U DOLNÍCH NĚMČIC		
Výpracoval:					
Stav. úroveň:	DAČICE				
Stupeň PD:	DSP	Dějství:	SO-01 - BUDOVA OK HOSTKOVICE		
Datum:	III. 2015	Část:	D.1.1 ARCHITEKTONICKO STAVEBNÍ ŘEŠENÍ		
Měřítko:	1:75	Děsah:	STÁVAJÍCÍ STAV - POHLED Z		
		Výkres číslo:	D - 05		Poré číslo: