


REVISIONS				
Index	Zone	Description	Date	Approved

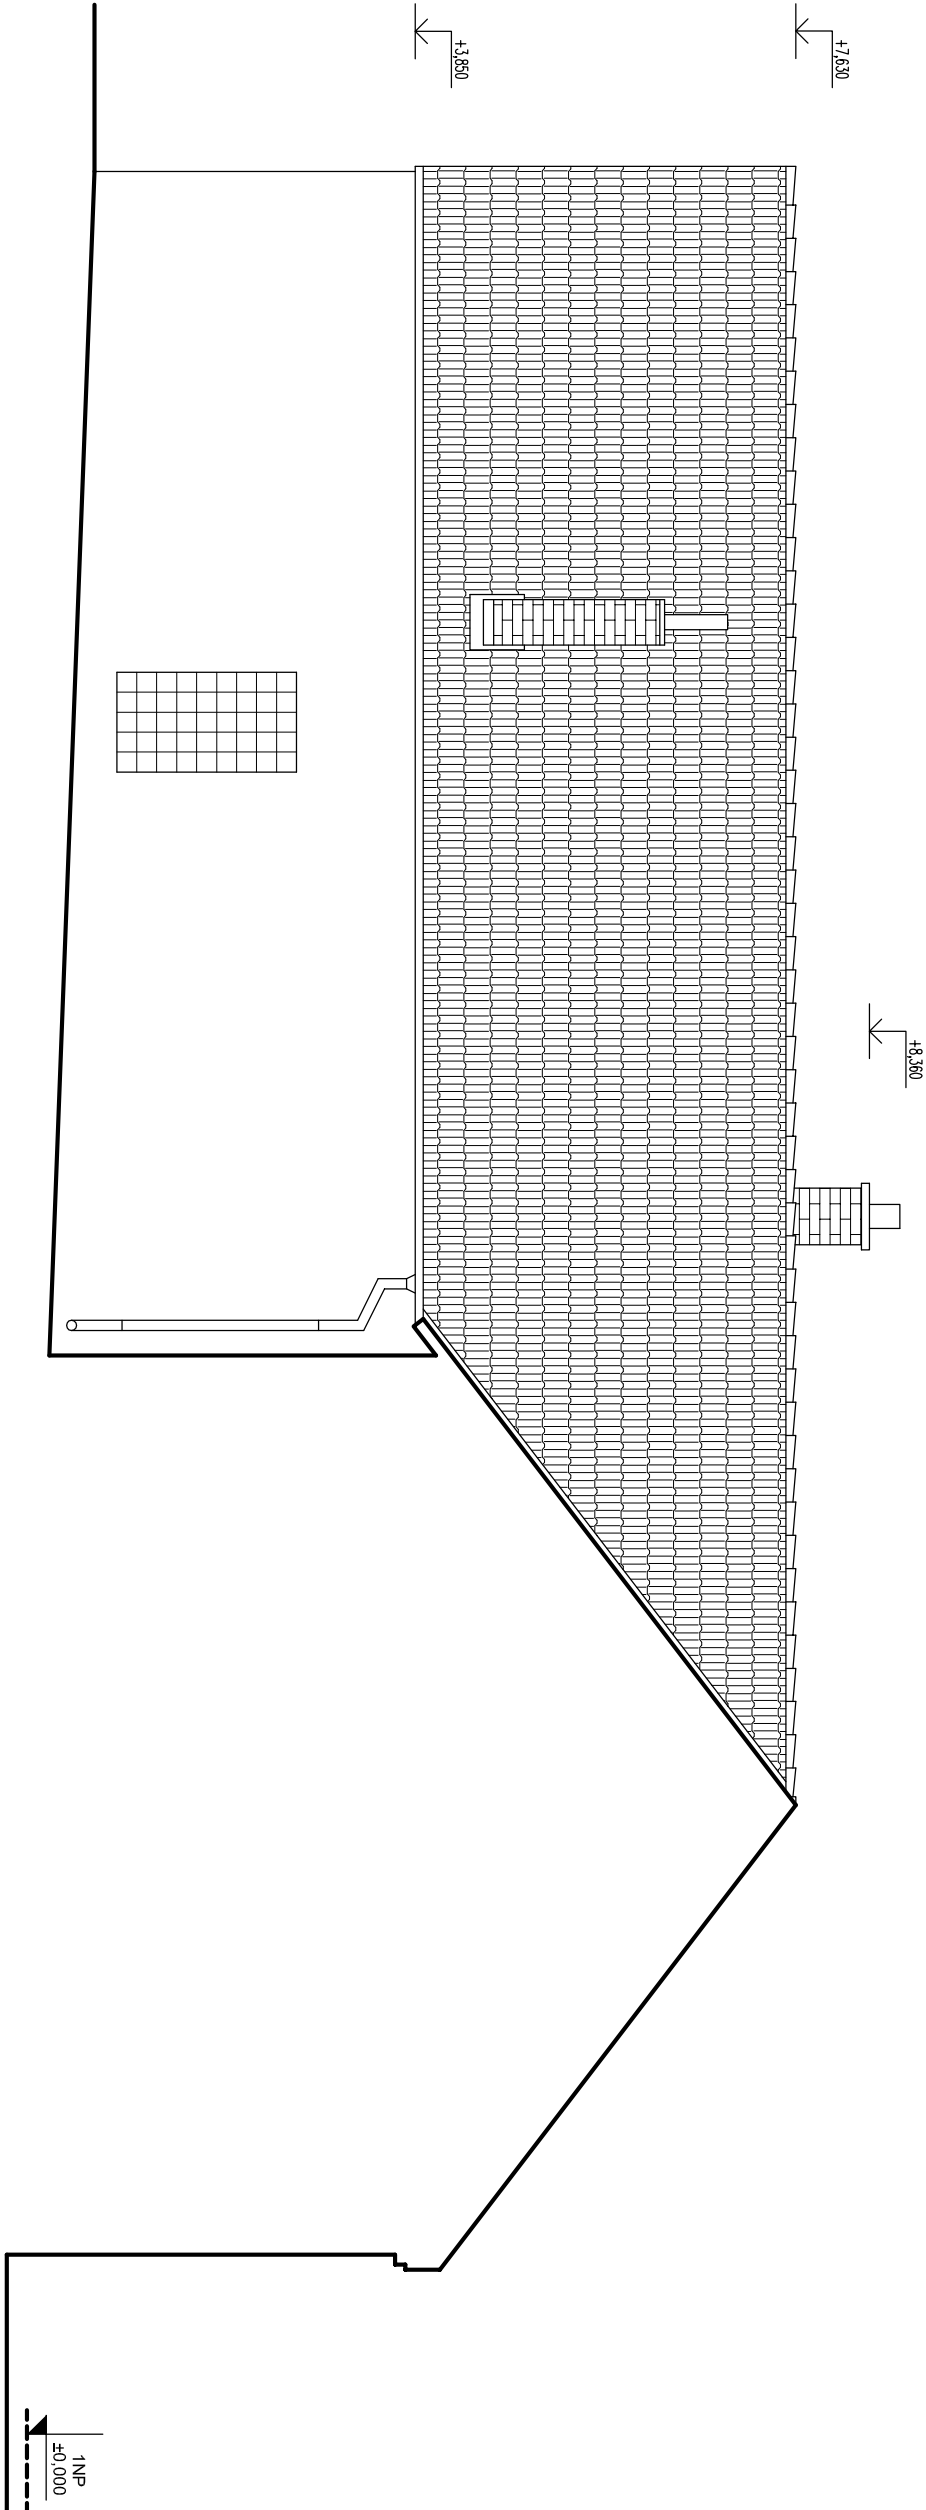

Investor: MĚSTO DAČICE KRAJÍKOVÁ 27 380 01 DAČICE I		ING. RICHARD TŮMA Autorizovaný inženýr pro pozemní stavitelství HOSTKOVCE 35, DAČICE 380 01 IČO: 008 21 574, TEL./FAX: 384 420 543, MOBILE: 602 490 045, E-Mail: tuma.richard@icloud.cz		CAD	
Projektant: Výpracoval: Stav: úvod Stupeň PD: Datum: Měřítko:	 DAČICE DSP III. 2015 1:75	Akce: Objekt: Část: Děsť:	STAVEBNÍ ÚPRAVY BUDOVY OK V HOSTKOVICÍCH PČ. st. 3 V KÚ. HOSTKOVICE U DOLNÍCH NĚMČIC SO-01 - BUDOVA OK HOSTKOVICE D.1.1 ARCHITEKTONICKO STAVEBNÍ ŘEŠENÍ STÁVAJÍCÍ STAV - POHLED V	Zadávková část: 15003	Výkres číslo: D - 07
				Poré část:	