



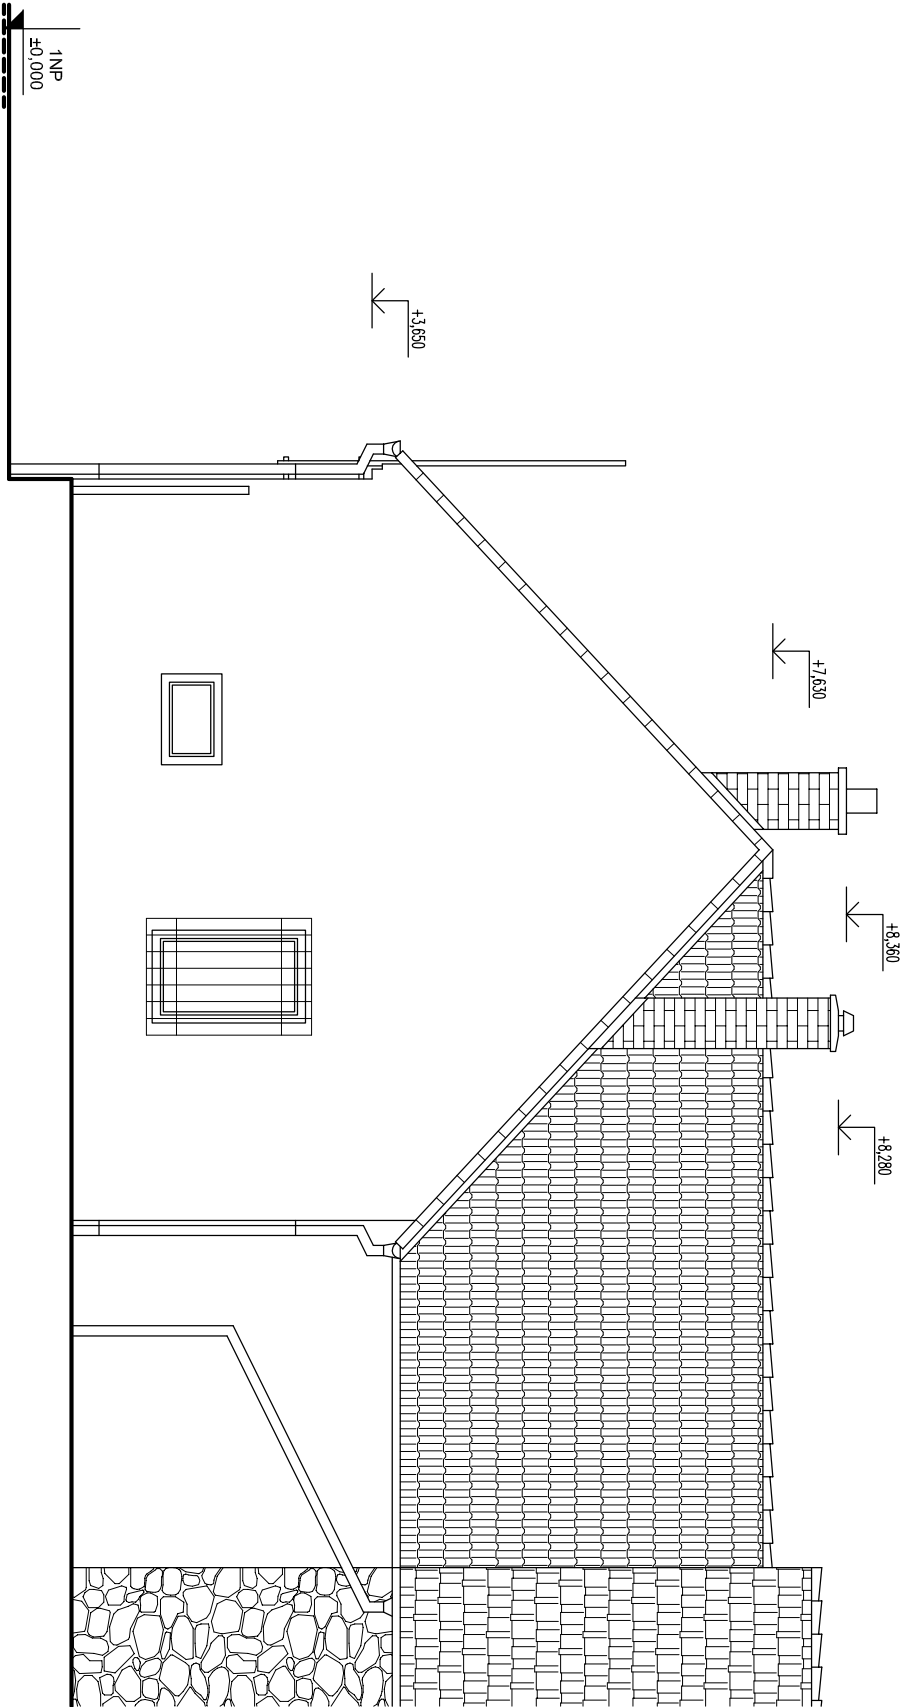

REVISIONS				
Index	Zone	Description	Date	Approved

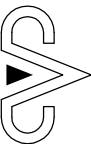

Investor:		MĚSTO DAČICE KRALJOVA 27 380 01 DAČICE I		ING. RICHARD TŮMA Autorizovaný inženýr pro pozemní stavby HOSTKOVCE 35, DAČICE 380 01 IČO: 608 21 574, TEL./FAX: 384 420 543, MOBL: 602 490 045, E-Mail: tuma.rprojek@icloud.cz			
Projektant:		Akce:	STAVEBNÍ ÚPRAVY BUDOVY OK V HOSTKOVICÍCH PČ. st. 3 V KÚ. HOSTKOVICE U DOLNÍCH NĚMČIC				
Výpracoval:							
Stav. úvod	DAČICE						
Stupeň PD:	DSP	Objekt:	SO-01 - BUDOVA OK HOSTKOVICE				
Datum:	III. 2015	Část:	D.1.1 ARCHITEKTONICKO STAVEBNÍ ŘEŠENÍ				
Měřítko:	1:75	Děsť:	NOVÝ STAV - POHLED J				
		Zadávká část	15003		Výkres číslo	D - 17	
					Poré číslo		