


REVISIONS			
Index	Zone	Description	Date

LEGENDA MATERIÁLU

STÁVAJÍCÍ ZDVO CHELINÉ

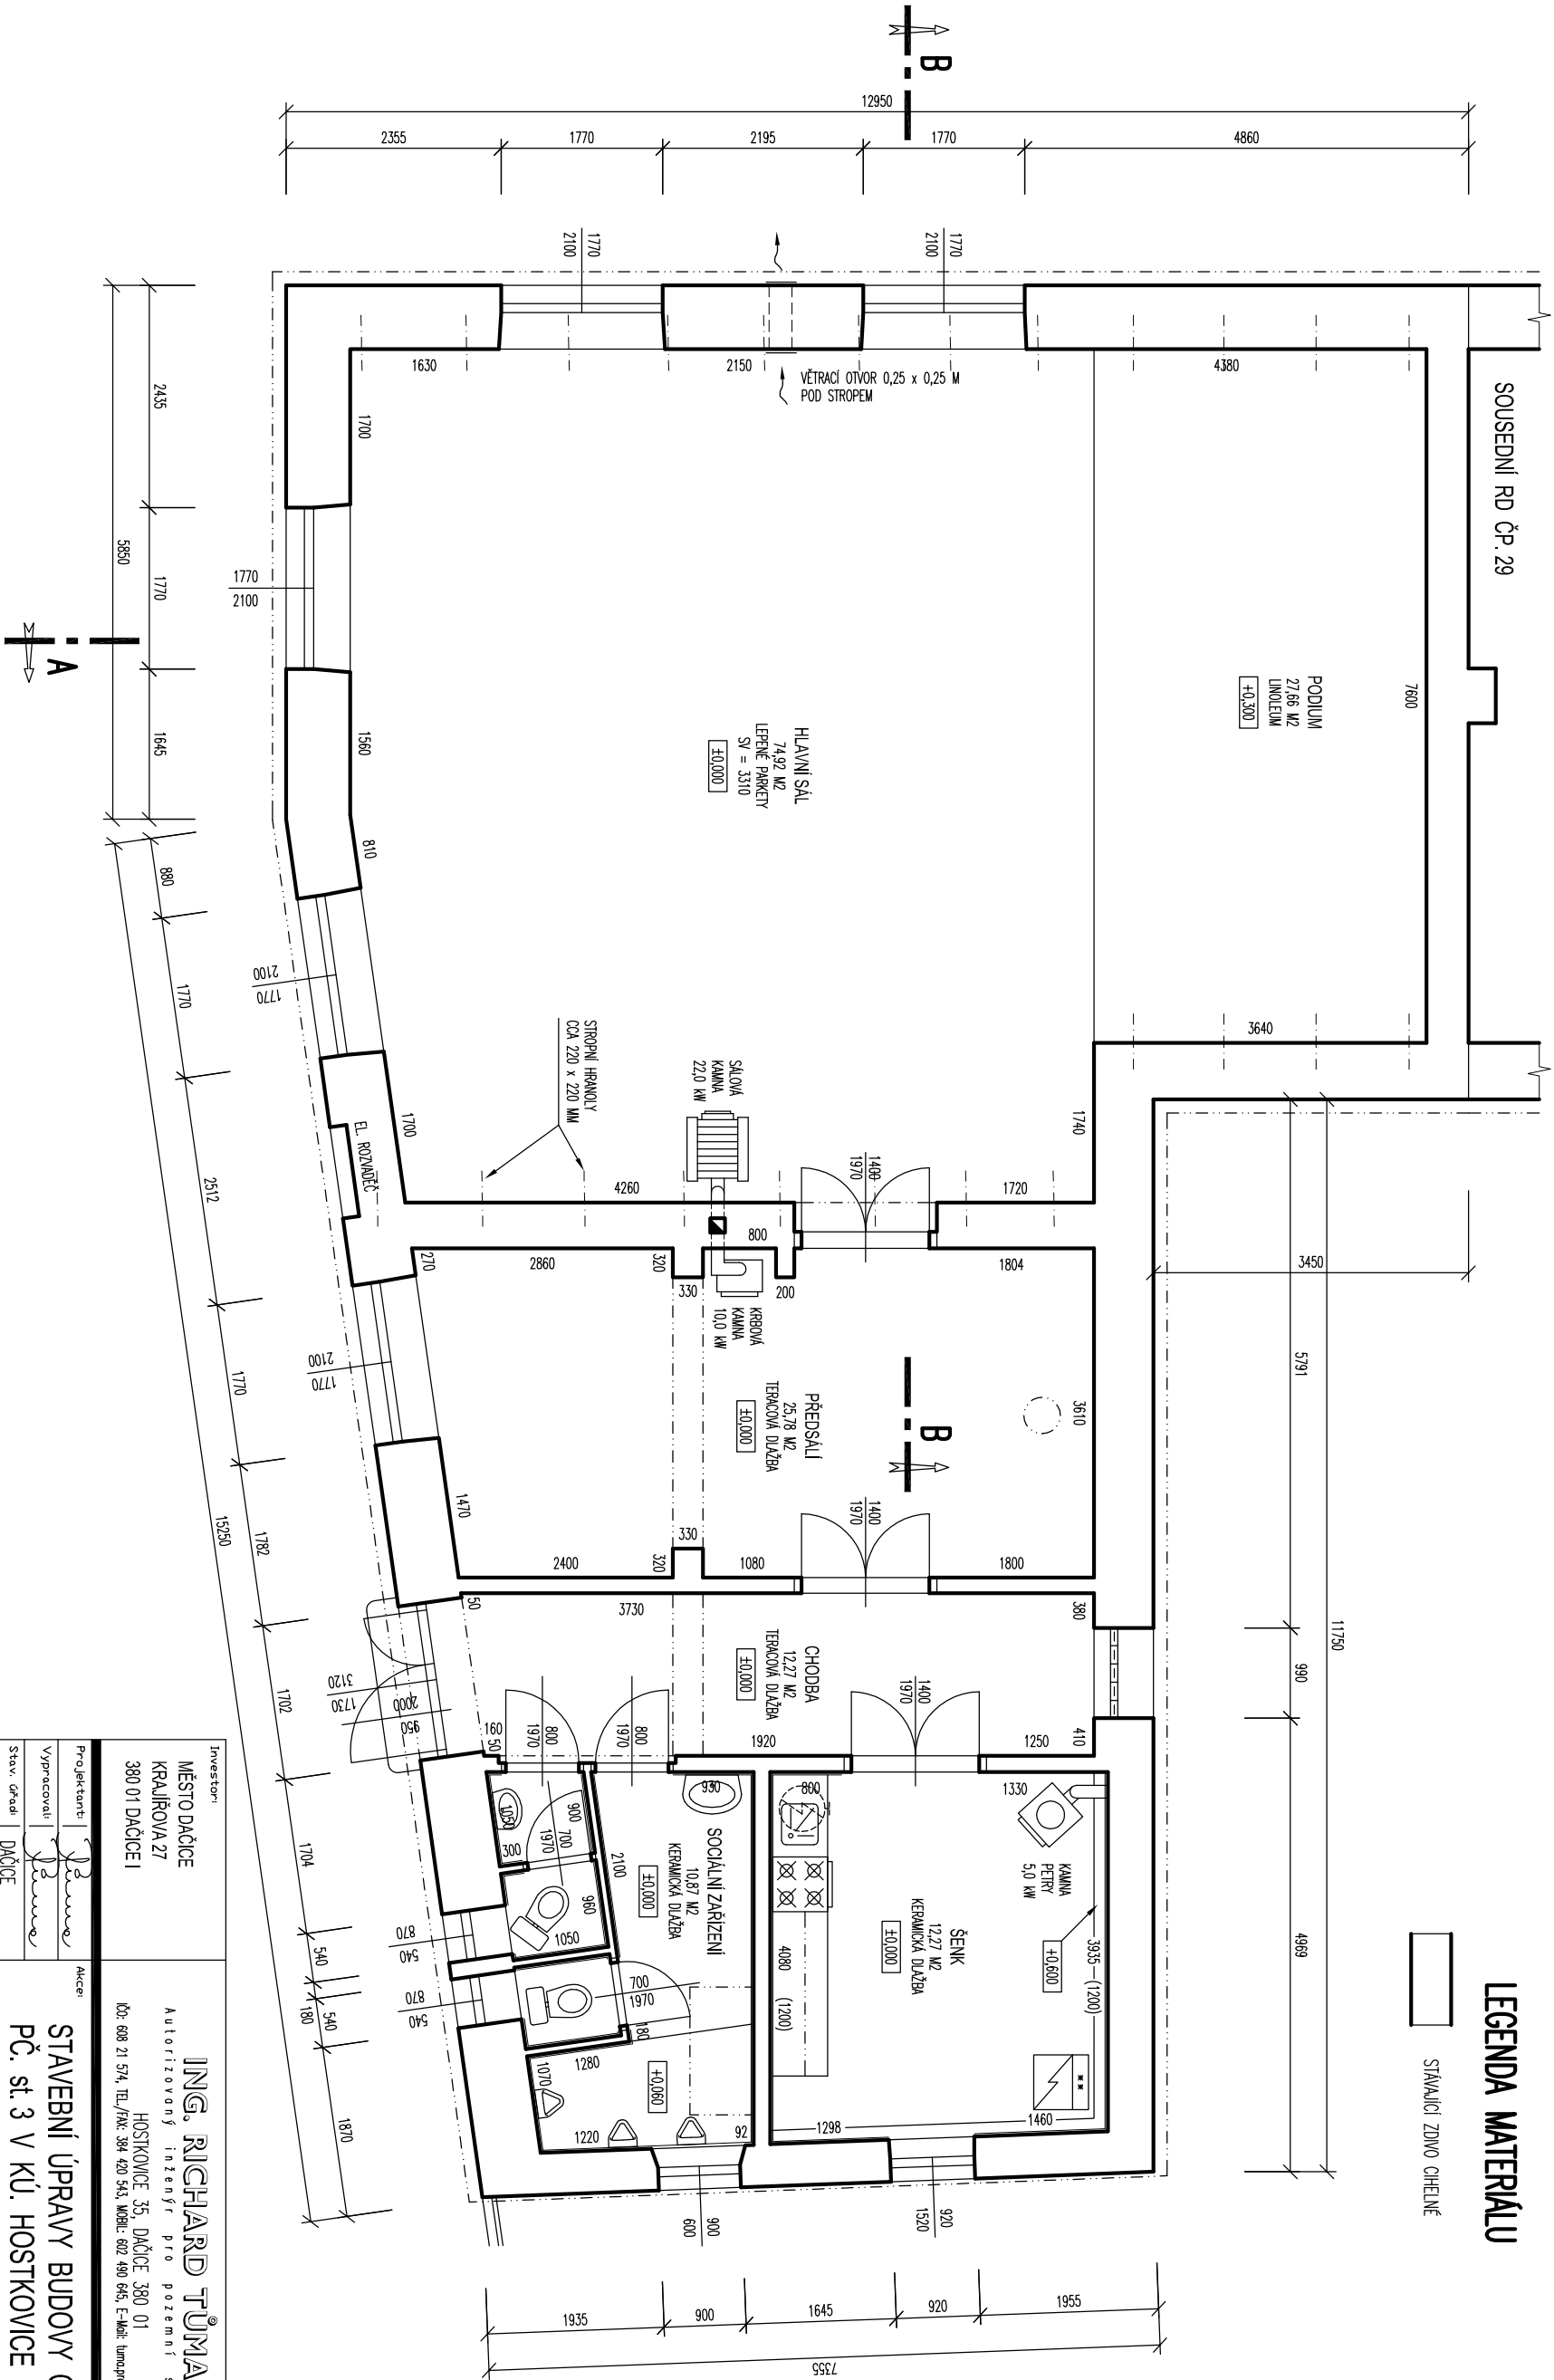

Investor:		ING. RICHARD TŮMA	
MĚSTO DAČICE		Autorizovaný inženýr pro pozemní stavby	
KRAJČHOVA 27		HOSTKOVCE 35, DAČICE 380 01	
380 01 DAČICE I		IČO: 008 21 574, TEL./FAX: 384 420 545, MOBILE: 602 490 045, E-Mail: tuma.richard@prok.cz	
Projektant:		Akce:	
Vyracoval:		STAVBNÍ ÚPRAVY BUDOVY OK V HOSTKOVICÍCH	
Stav: Účel:		PČ. st. 3 V KÚ. HOSTKOVICE U DOLNÍCH NĚMČIC	
Stupeň PD:		Doklad:	
DSP		SO-01 - BUDOVA OK HOSTKOVICE	
Datum:		Část:	
III. 2015		D.1.1 ARCHITEKTONICKO STAVBNÍ ŘEŠENÍ	
Měřítko:		Dosa:	
1:75		STÁVAJÍCÍ STAV - PŮDORYS 1. NP	
		Zadáka: Číslo:	
		15003	
		Výkres: Číslo:	
		D - 01	
		Paré: Číslo:	