


REVISIONS				
Index	Zone	Description	Date	Approved

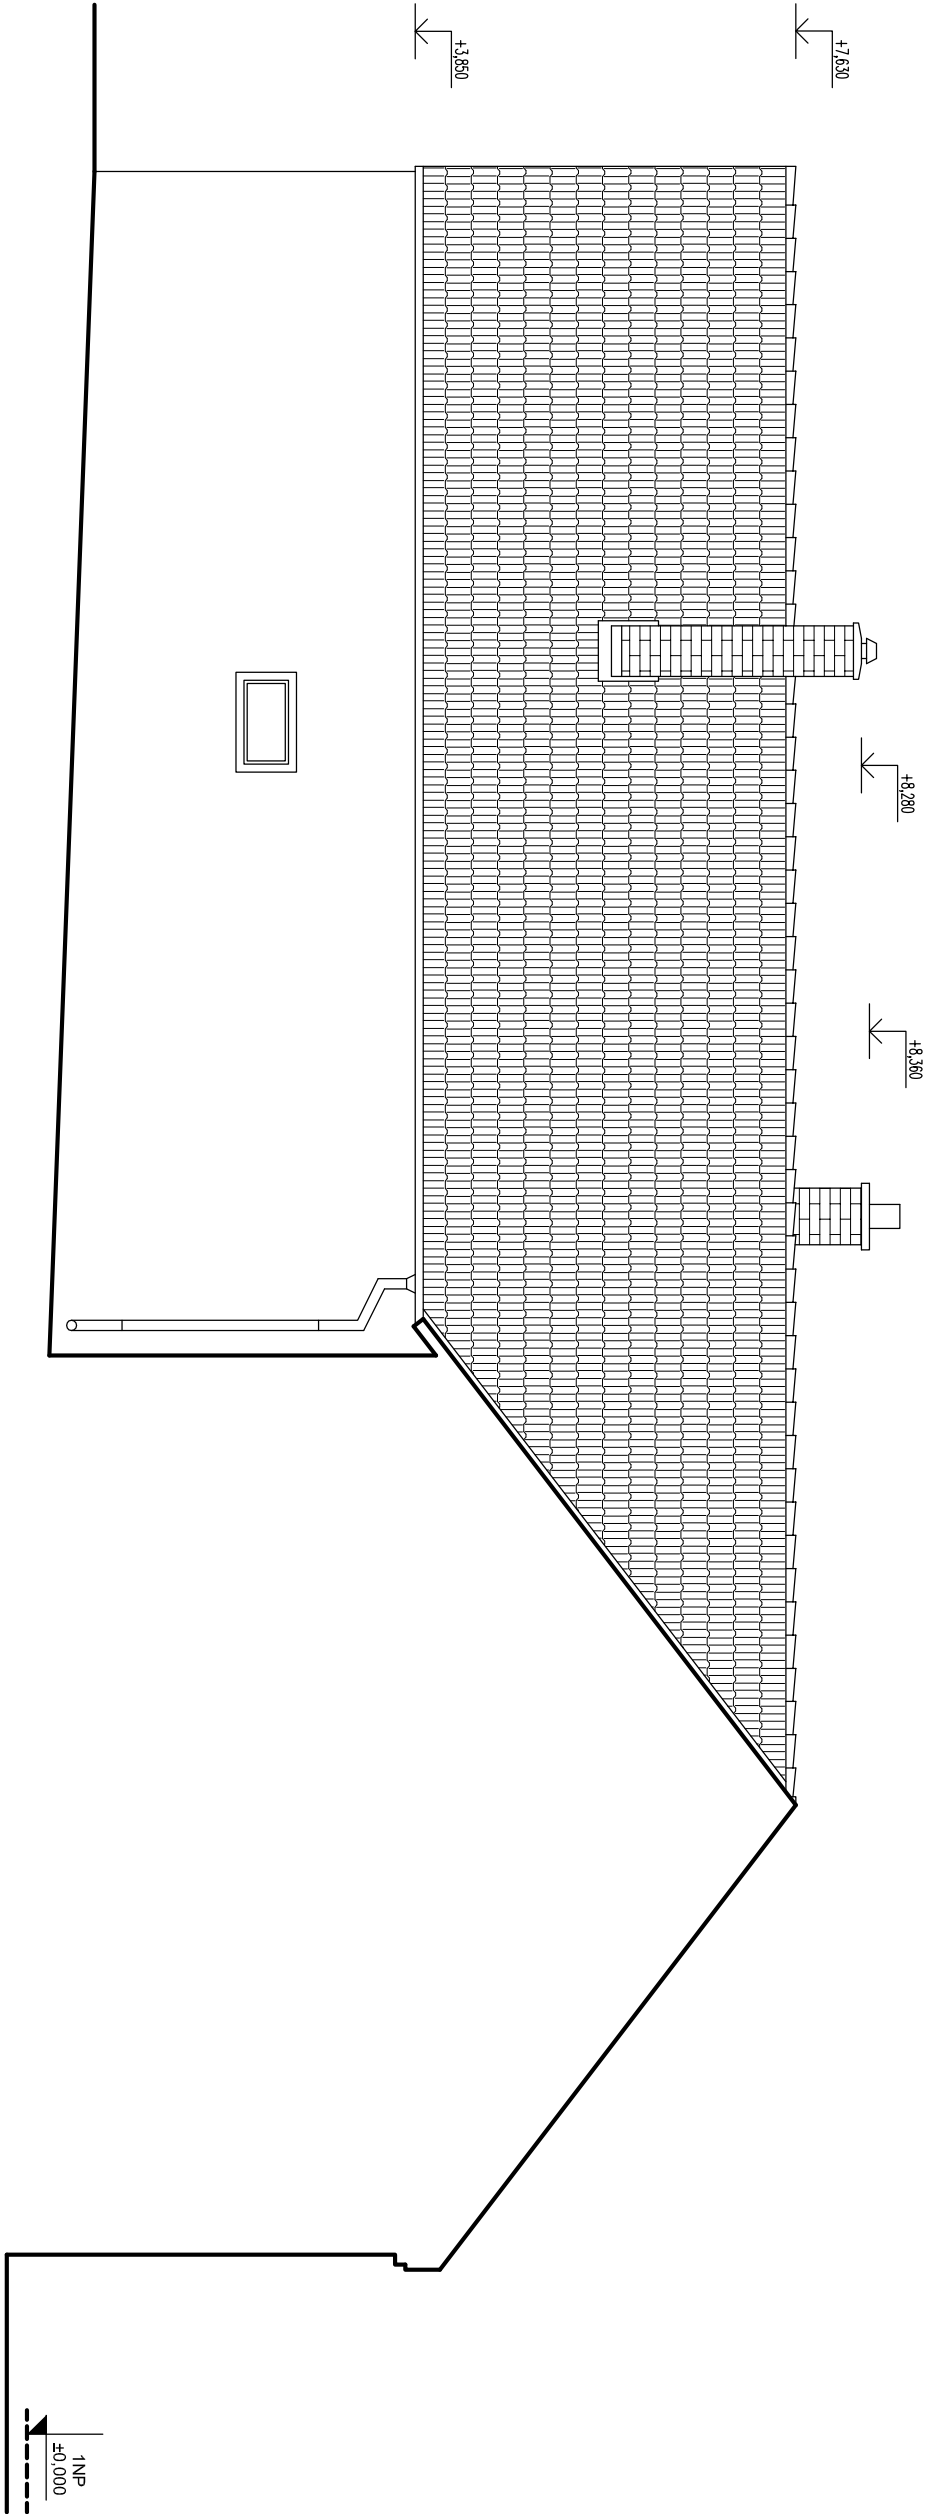

Investor:		ING. RICHARD TŮMA Autorizovaný inženýr pro pozemní stavby HOSTKOVCE 35, DAČICE 380 01 IČO: 608 21 574, TEL./FAX: 384 420 543, MOBL: 602 490 045, E-Mail: tuma.rproj@icloud.cz		
MĚSTO DAČICE KRAJÍKOVÁ 27 380 01 DAČICE I				
Projektant:		Akce:	STAVEBNÍ ÚPRAVY BUDOVY OK V HOSTKOVICÍCH PČ. st. 3 V KÚ. HOSTKOVICE U DOLNÍCH NĚMČIC	
Výpracoval:				
Stav, úroveň:	DAČICE			
Stupeň PD:	DSP	Děje:	SO-01 - BUDOVA OK HOSTKOVICE	
Datum:	III. 2015	Část:	D.1.1 ARCHITEKTONICKO STAVEBNÍ ŘEŠENÍ	
Měřítko:	1:75	Děsati:	NOVÝ STAV - POHLED V	
		Zadávací číslo	15003	
		Výkres číslo	D - 16	
		Poré číslo		